


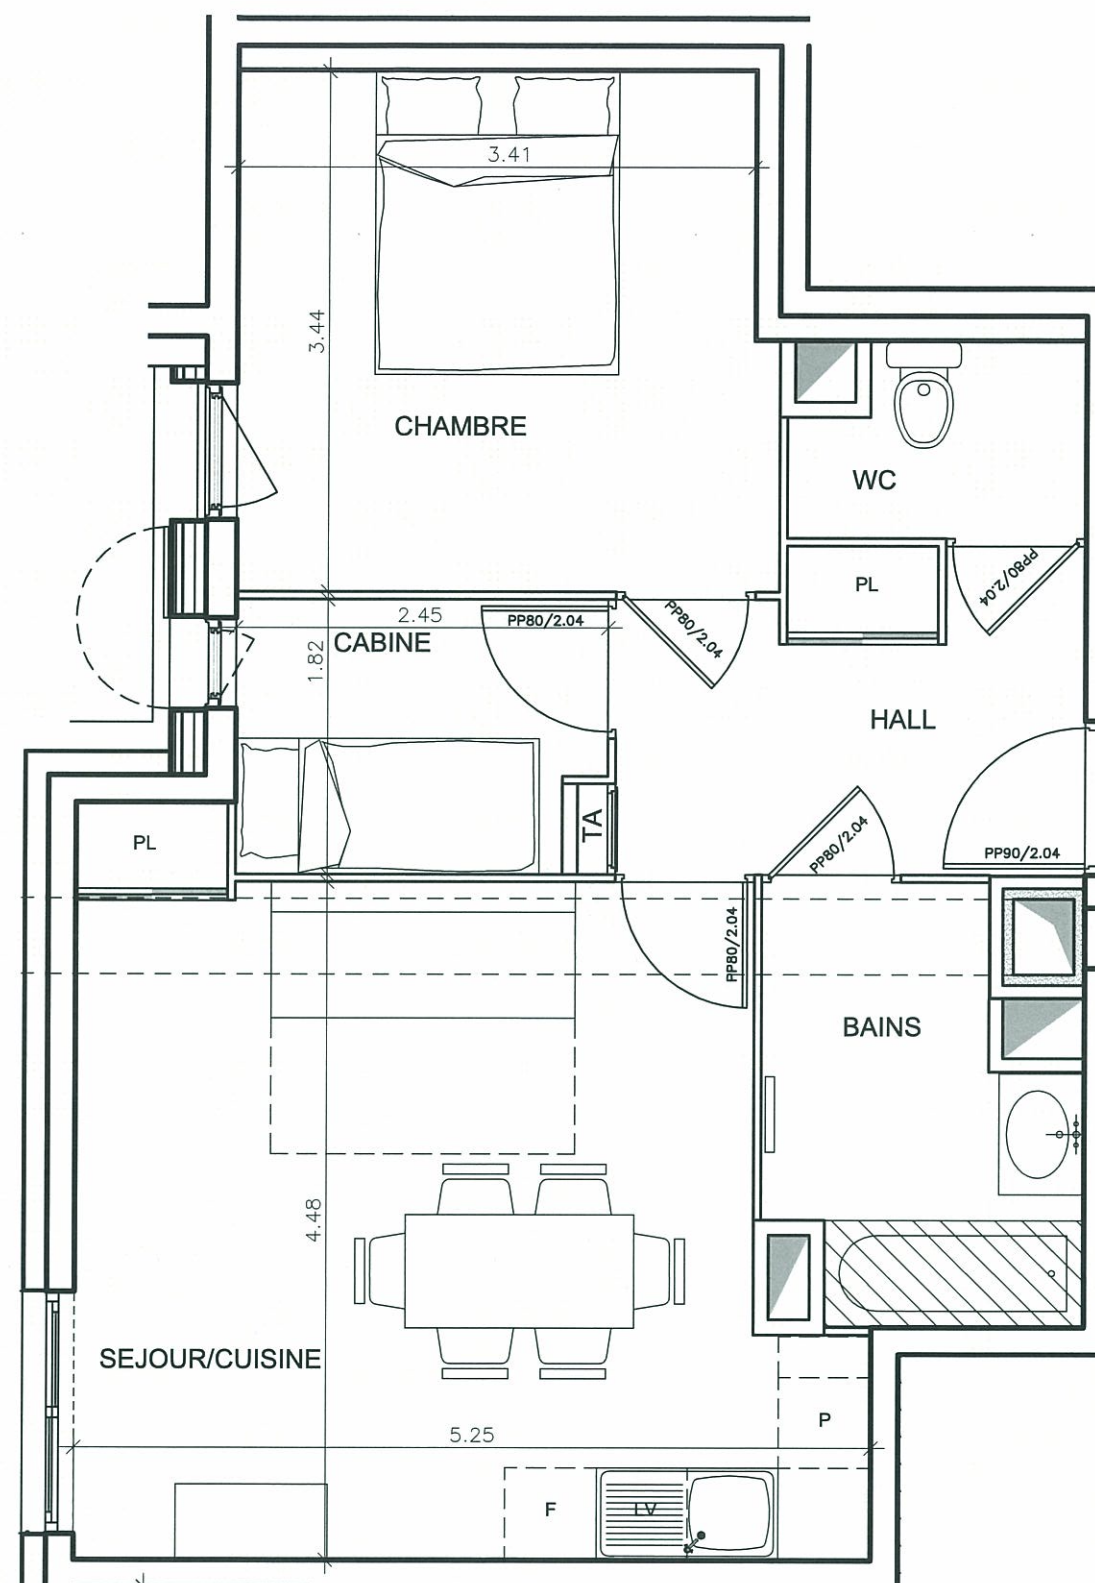

Le mobilier est figuré à titre indicatif. Les retombées, soffites, faux-plafonds et radiateurs ne sont pas indiqués.


Les cotes, les surfaces, les gaines et les soffites sont susceptibles de modifications dues aux impératifs administratifs, aux contraintes techniques de construction et aux tolérances d'exécution.

VINCI
IMMOBILIER

IMMOBILIER - CONSTRUCTION
bérard - abelli



Route des Queyrets - 05330 SAINT-CHAFFREY

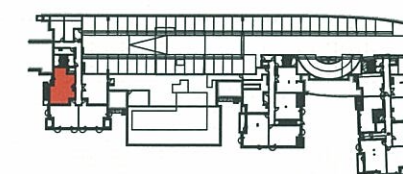

TYPE	T2C
APPARTEMENT	N°C001
BATIMENT - NIVEAU	C - 01

SURFACES HABITABLES

HALL	6.40m²
SEJOUR + CUISINE	21.70m²
CHAMBRE 1	11.95m²
CHAMBRE 2	
CABINE	4.25m²
SALLE DE BAINS	5.15m²
SALLE D'EAU	
WC	2.25m²
DEGAGEMENT	
TOTAL HABITABLE :	51.70m²

SURFACES ANNEXES

TERRASSE BALCON	
DATE	14-11-2011
FICHER INFO.	1008-PRO-2224
CHAMBRE ET VIBERT ARCHITECTES	