
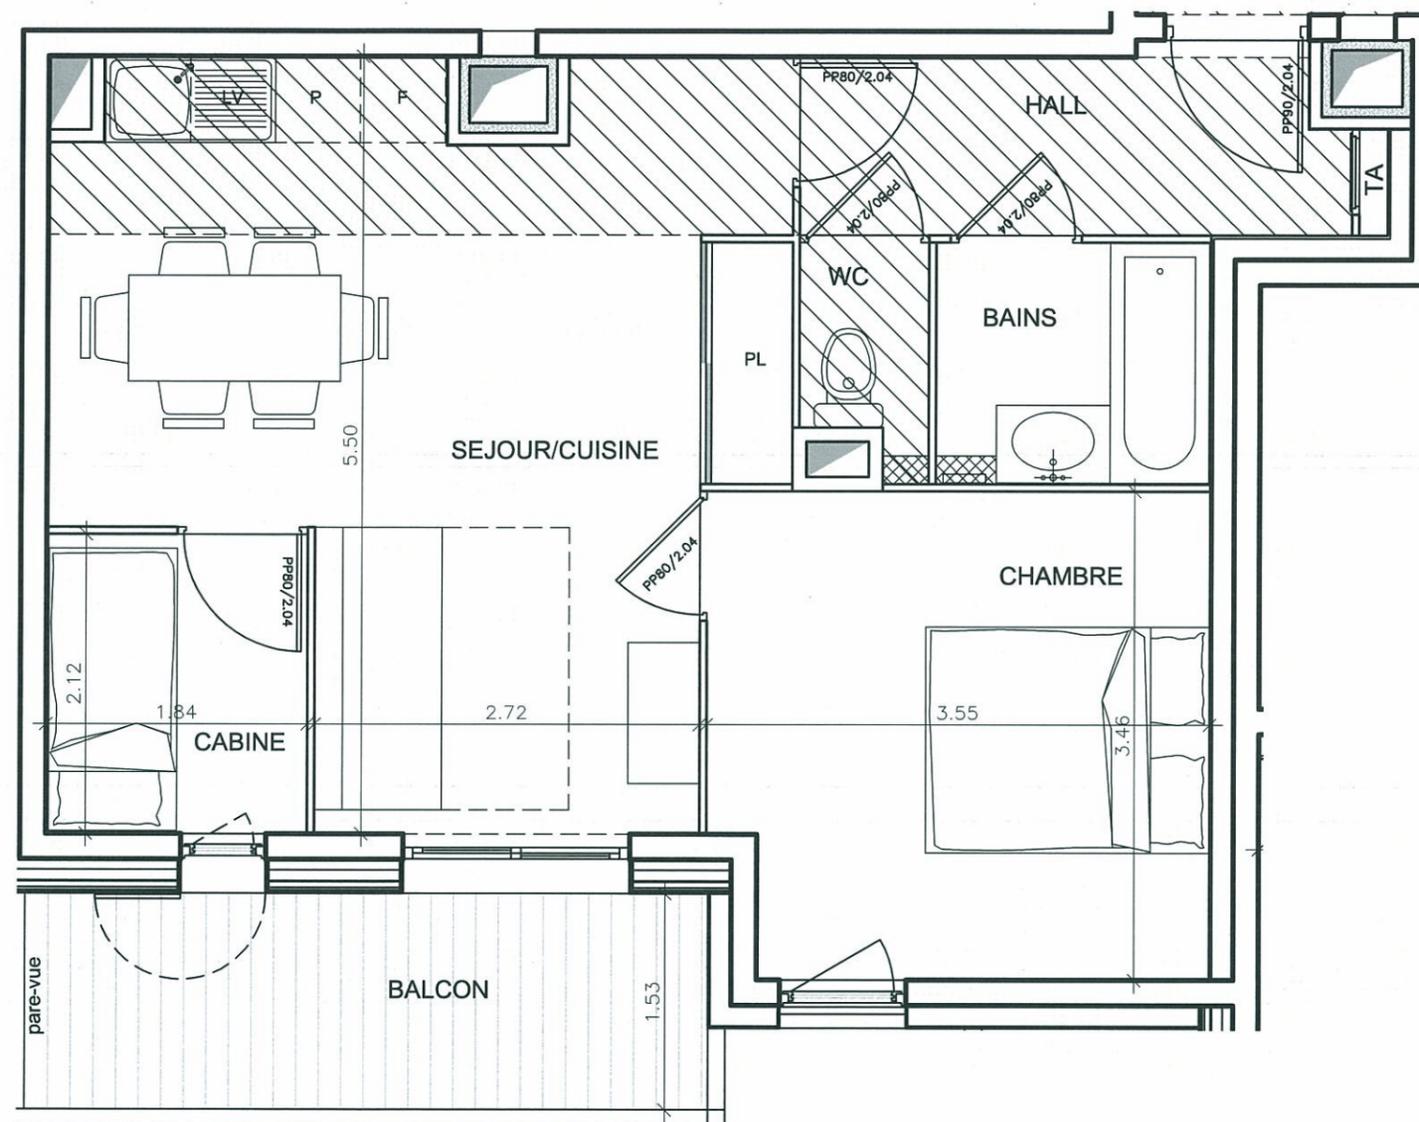


Route des Queyrets - 05330 SAINT-CHAFFREY

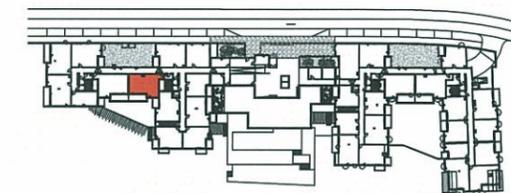

Le mobilier est figuré à titre indicatif. Les retombées, soffites, faux-plafonds et radiateurs ne sont pas indiqués.

Les cotes, les surfaces, les gaines et les soffites sont susceptibles de modifications dues aux impératifs administratifs, aux contraintes techniques de construction et aux tolérances d'exécution.

TYPE	T2C
APPARTEMENT	N°C208
BATIMENT - NIVEAU	C - 03

SURFACES HABITABLES

HALL	4.90m ²
SEJOUR + CUISINE	22.35m ²
CHAMBRE 1	11.90m ²
CHAMBRE 2	
CABINE	3.85m ²
SALLE DE BAINS	3.25m ²
SALLE D'EAU	
WC	1.30m ²
DEGAGEMENT	
TOTAL HABITABLE :	47.55m²

SURFACES ANNEXES

TERRASSE	
BALCON	7.30m ²

DATE	14-11-2011
------	------------

FICHER INFO.	1008-PRO-1023
--------------	---------------

CHAMBRE ET VIBERT ARCHITECTES