


Route des Queyrets - 05330 SAINT-CHAFFREY

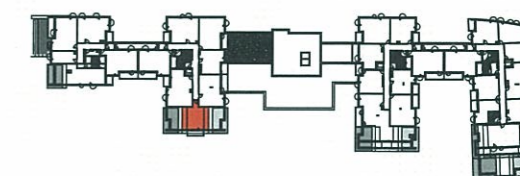

TYPE	T1
APPARTEMENT	N°C302
BATIMENT - NIVEAU	C - 04

SURFACES HABITABLES

HALL	2.70m²
SEJOUR + CUISINE	22.00m²
CHAMBRE 1	
CHAMBRE 2	
CABINE	
SALLE DE BAINS	4.30m²
SALLE D'EAU	
WC	
DEGAGEMENT	
TOTAL HABITABLE :	29.00m²


SURFACES ANNEXES

TERRASSE	
BALCON	5.40m²
SURFACES < 1.80 m.	15.10m²

DATE 14-11-2011

FICHER INFO. 1008-PRO-1123

CHAMBRE ET VIBERT ARCHITECTES

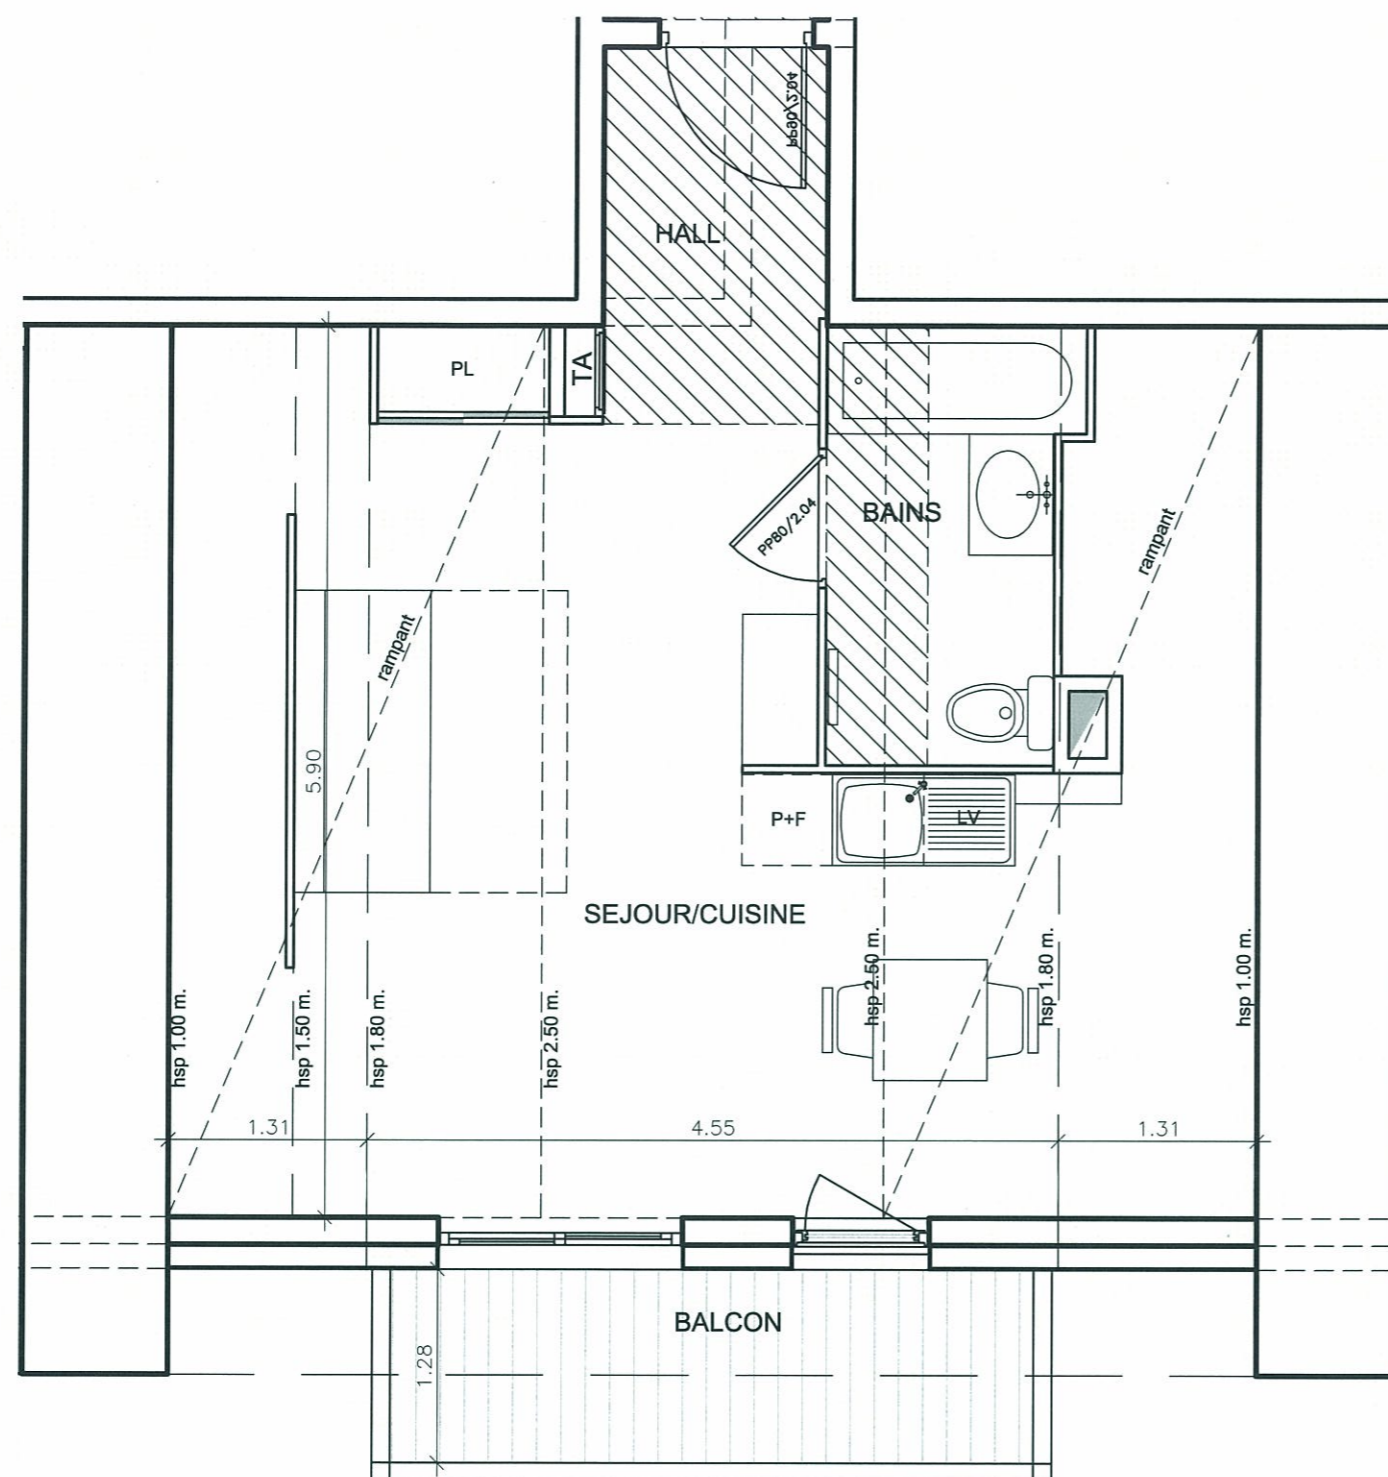

Le mobilier est figuré à titre indicatif. Les retombées, soffites, faux-plafonds et radiateurs ne sont pas indiqués.

Les cotes, les surfaces, les gaines et les soffites sont susceptibles de modifications dues aux impératifs administratifs, aux contraintes techniques de construction et aux tolérances d'exécution.