
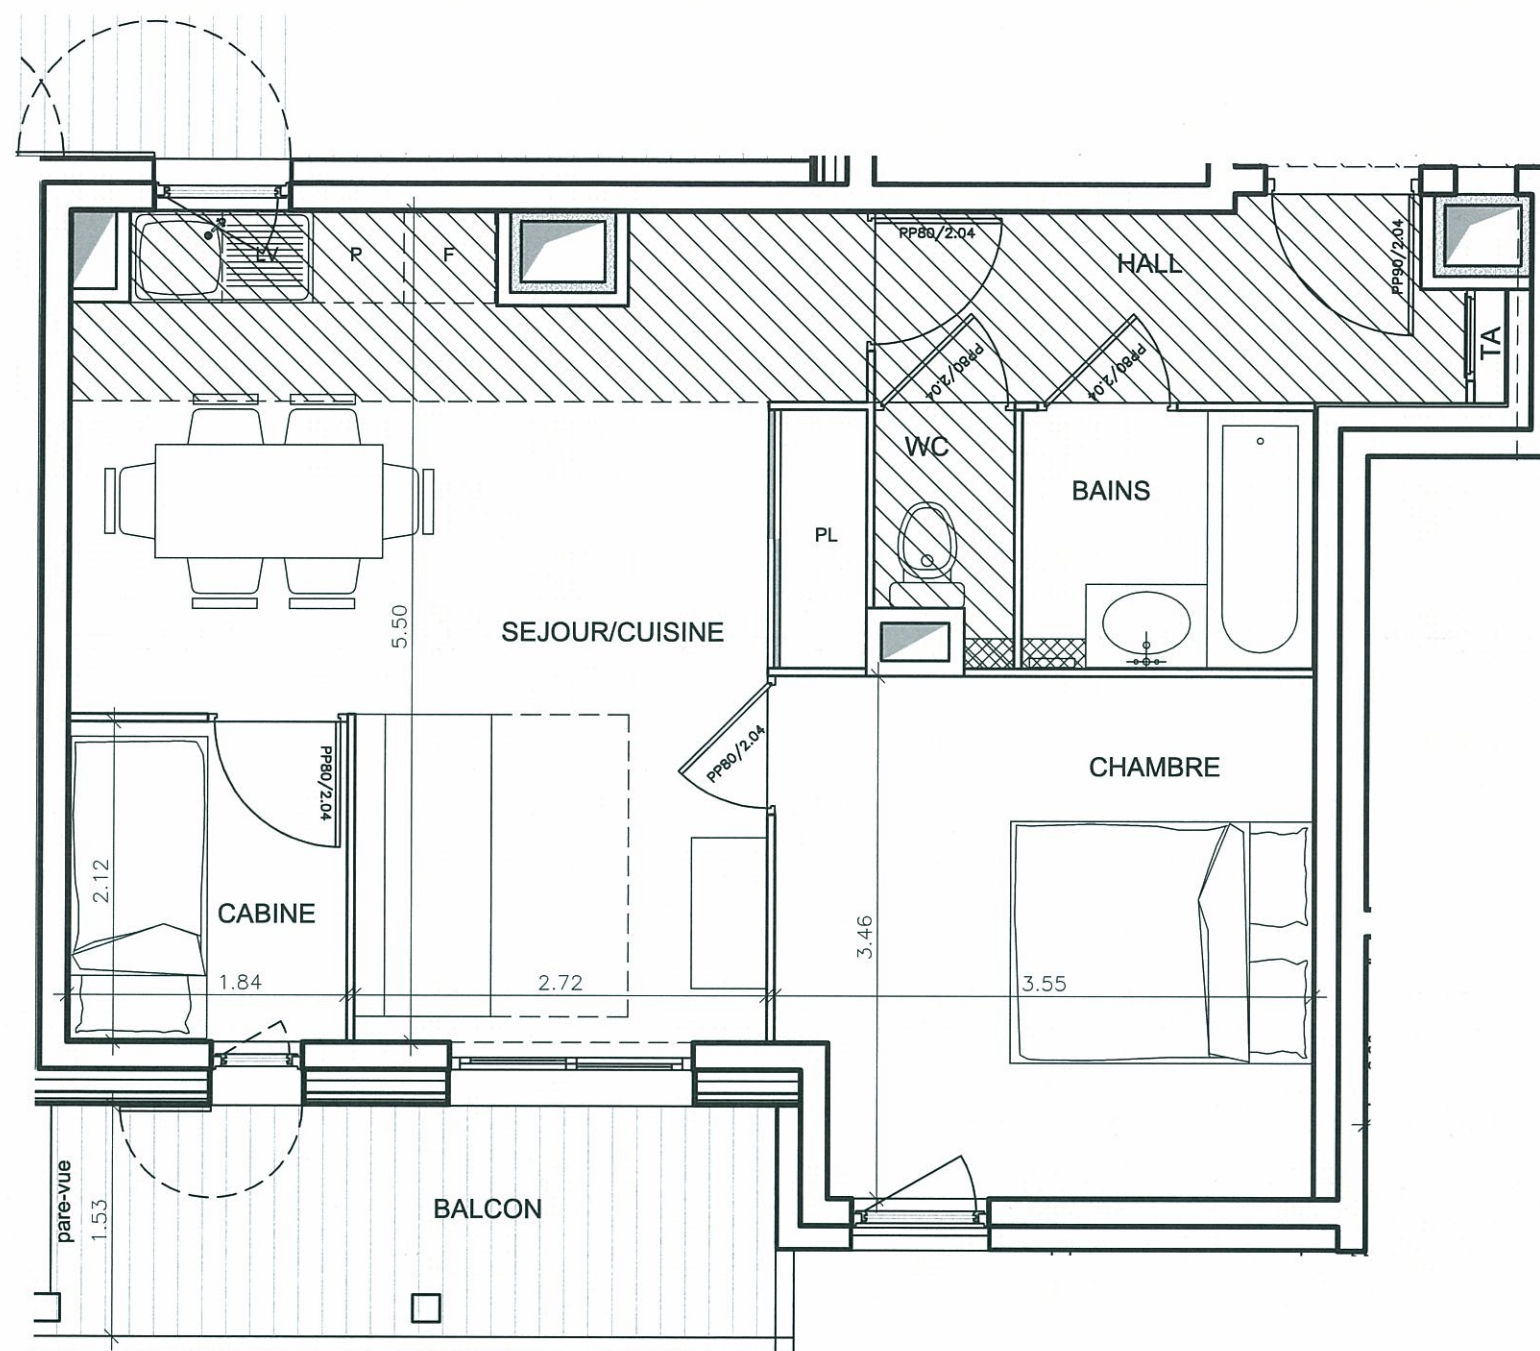


Route des Queyrets - 05330 SAINT-CHAFFREY

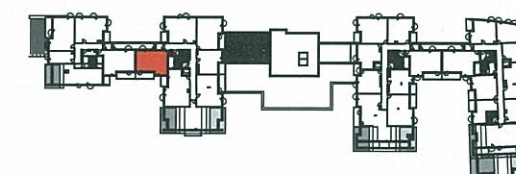

TYPE	T2C
APPARTEMENT	N°C307
BATIMENT - NIVEAU	C - 04

SURFACES HABITABLES

HALL	4.90m²
SEJOUR + CUISINE	22.35m²
CHAMBRE 1	11.90m²
CHAMBRE 2	
CABINE	3.85m²
SALLE DE BAINS	3.25m²
SALLE D'EAU	
WC	1.30m²
DEGAGEMENT	
TOTAL HABITABLE :	47.55m²

SURFACES ANNEXES

TERRASSE BALCON	7.25m²
--------------------	--------

DATE	14-11-2011
------	------------

FICHIER INFO.	1008-PRO-1123
---------------	---------------

CHAMBRE ET VIBERT ARCHITECTES

Le mobilier est figuré à titre indicatif. Les retombées, soffites, faux-plafonds et radiateurs ne sont pas indiqués.

Les cotes, les surfaces, les gaines et les soffites sont susceptibles de modifications dues aux impératifs administratifs, aux contraintes techniques de construction et aux tolérances d'exécution.

