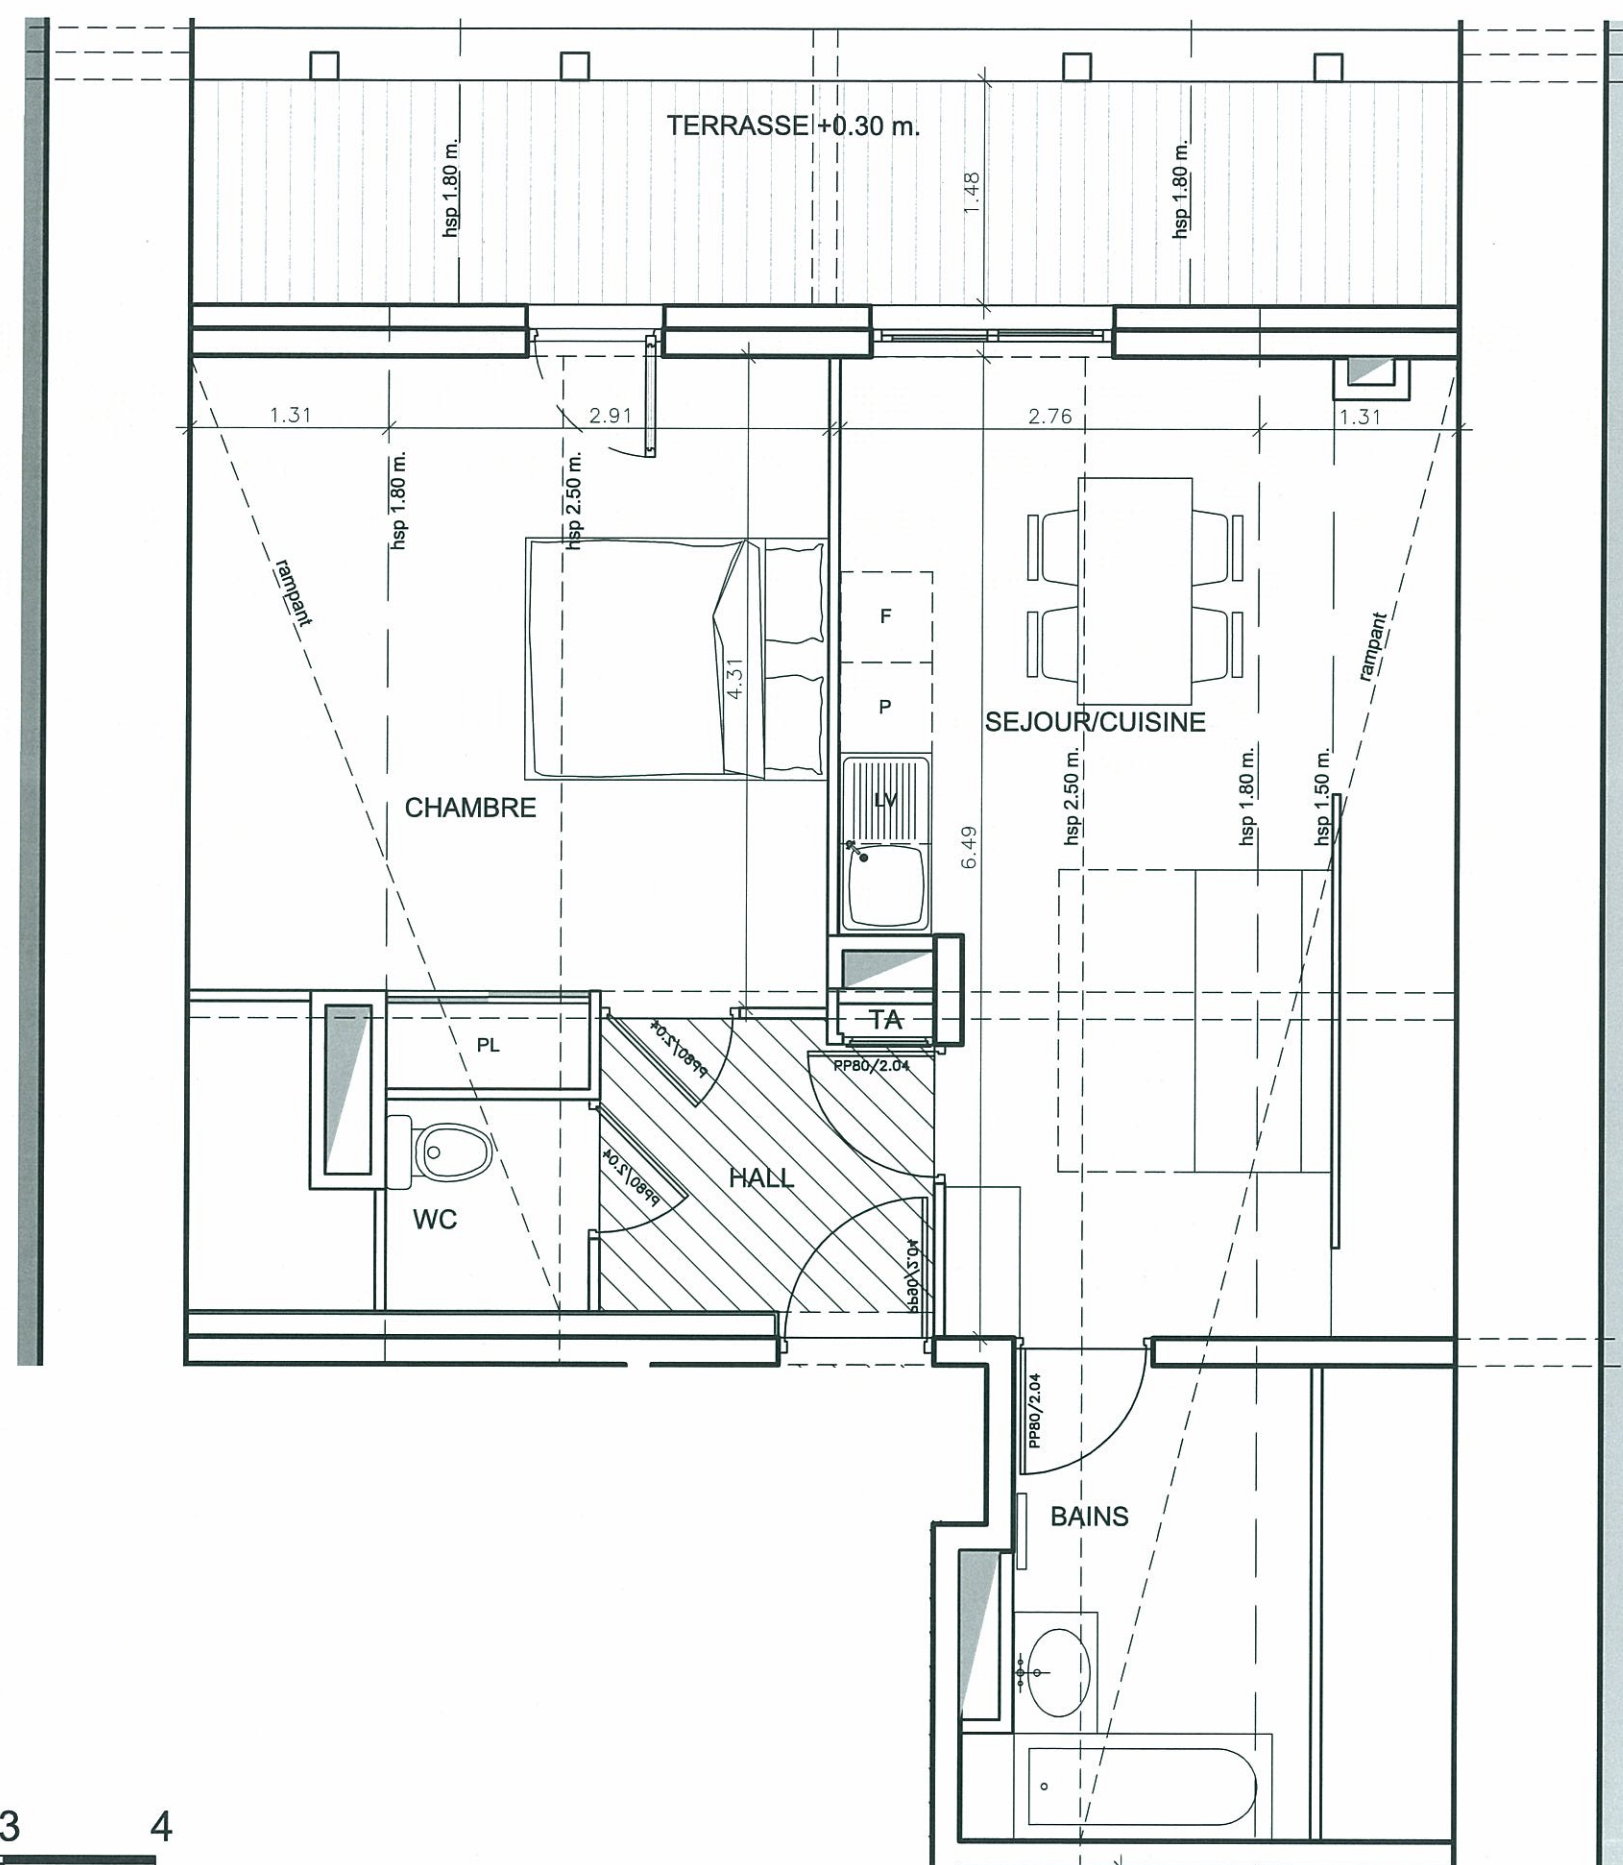


TYPE	T2
APPARTEMENT	N°C402
BATIMENT - NIVEAU	C - 05

SURFACES HABITABLES	
HALL	4.45m²
SEJOUR + CUISINE	15.95m²
CHAMBRE 1	13.20m²
CHAMBRE 2	
CABINE	
SALLE DE BAINS	5.25m²
SALLE D'EAU	
WC	1.85m²
DEGAGEMENT	
TOTAL HABITABLE :	40.70m²

SURFACES ANNEXES	
TERRASSE	7.10m²
BALCON	
SURFACES < 1.80 m.	15.05m²

DATE	14-11-2011
------	------------

FICHER INFO.	1008-PRO-1224
--------------	---------------

CHAMBRE ET VIBERT ARCHITECTES	
-------------------------------	--



Le mobilier est figuré à titre indicatif. Les retombées, soffites, faux-plafonds et radiateurs ne sont pas indiqués.
Les cotes, les surfaces, les gaines et les soffites sont susceptibles de modifications dues aux impératifs administratifs, aux contraintes techniques de construction et aux tolérances d'exécution.