


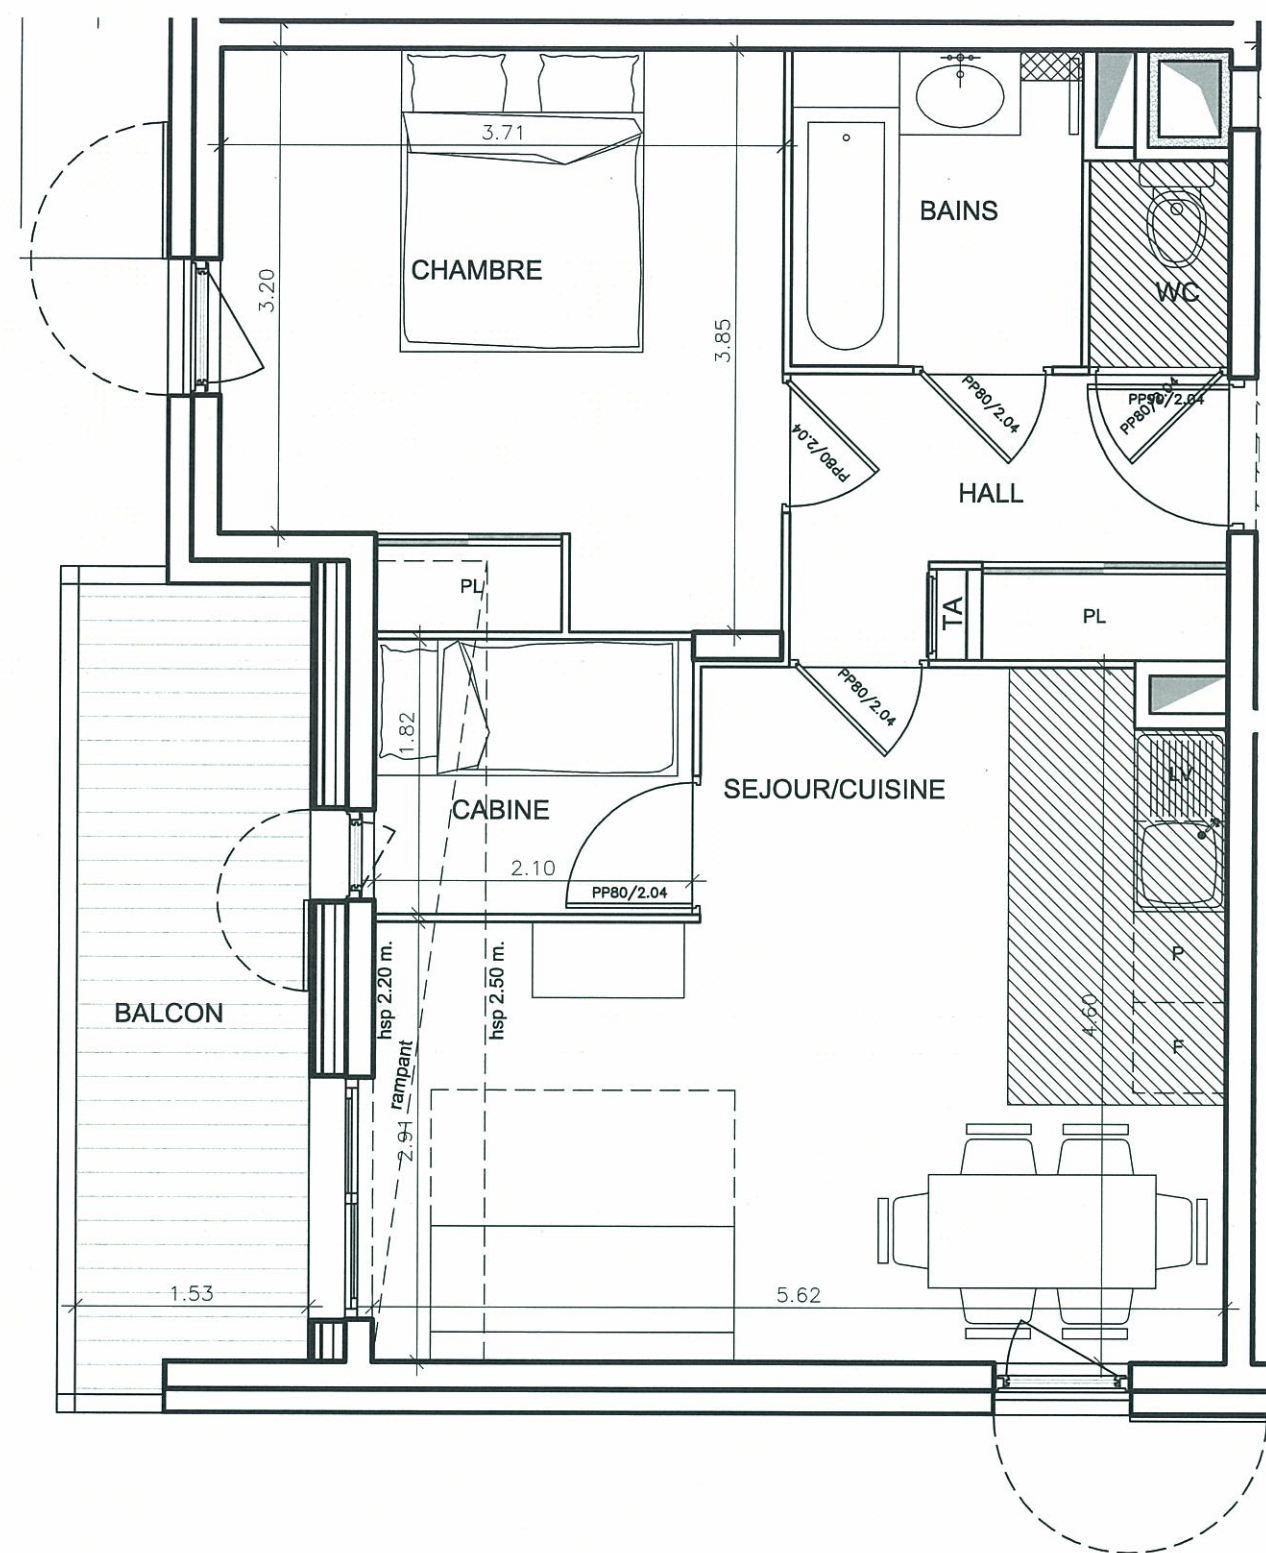

Le mobilier est figuré à titre indicatif. Les retombées, soffites, faux-plafonds et radiateurs ne sont pas indiqués.


Les cotes, les surfaces, les gaines et les soffites sont susceptibles de modifications dues aux impératifs administratifs, aux contraintes techniques de construction et aux tolérances d'exécution.

VINCI
IMMOBILIER

IMMOBILIER - CONSTRUCTION
bérard - abelli



Route des Queyrets - 05330 SAINT-CHAFFREY

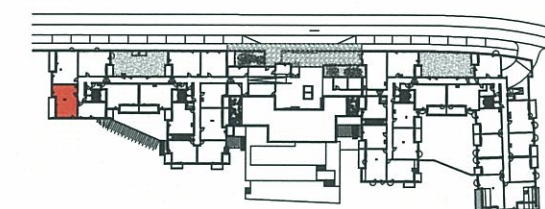

TYPE	T2C
APPARTEMENT	N°D202
BATIMENT - NIVEAU	D - 03

SURFACES HABITABLES

HALL	5.35m²
SEJOUR + CUISINE	21.95m²
CHAMBRE 1	13.55m²
CHAMBRE 2	
CABINE	3.80m²
SALLE DE BAINS	4.00m²
SALLE D'EAU	
WC	1.20m²
DEGAGEMENT	
TOTAL HABITABLE :	49.85m²

SURFACES ANNEXES

TERRASSE BALCON	7.95m²
--------------------	--------

DATE	14-11-2011
------	------------

FICHER INFO.	1008-PRO-1023
--------------	---------------

CHAMBRE ET VIBERT ARCHITECTES