
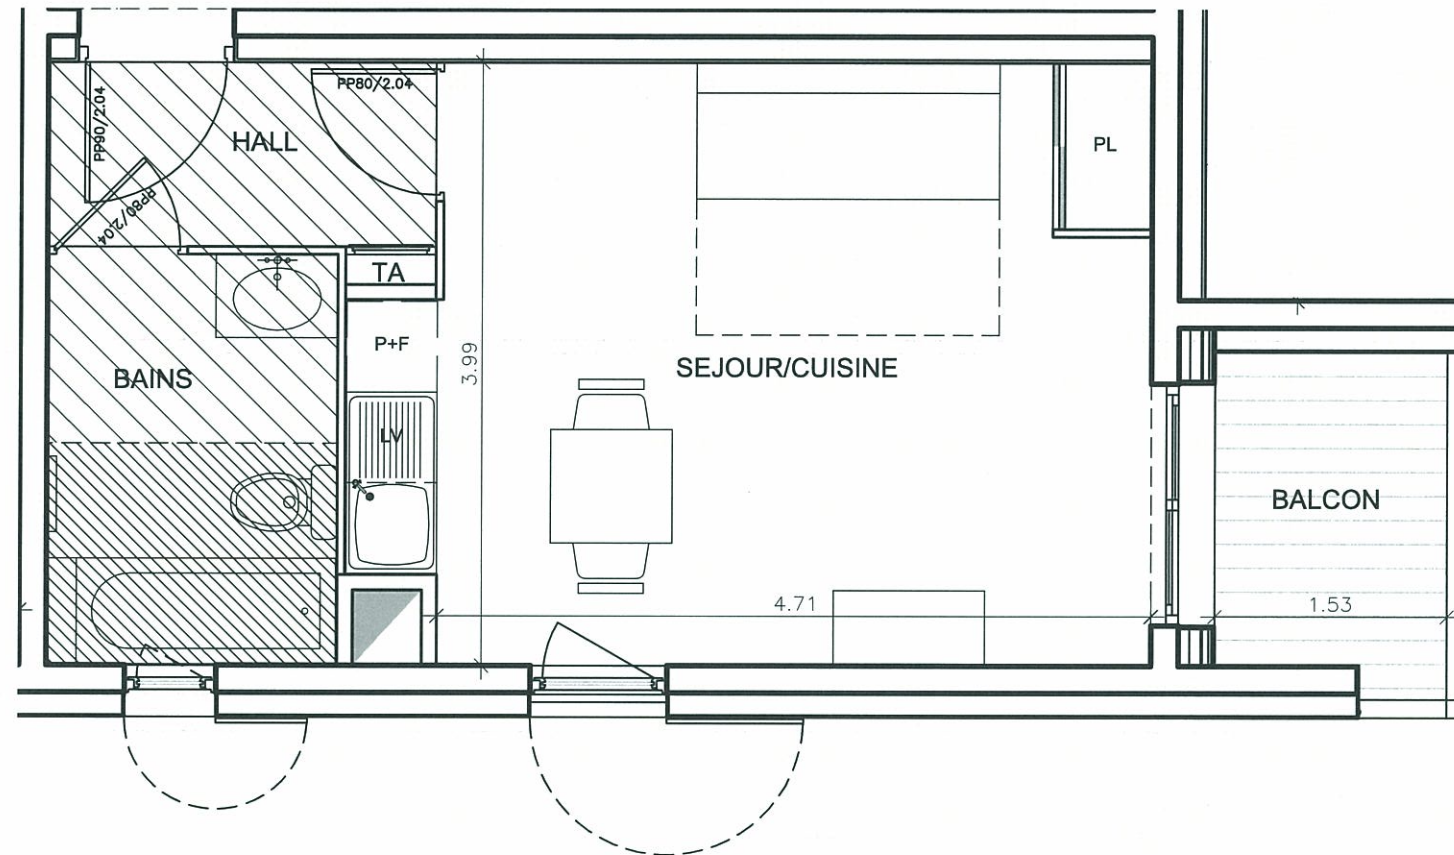


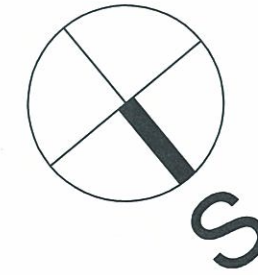


Le mobilier est figuré à titre indicatif. Les retombées, soffites, faux-plafonds et radiateurs ne sont pas indiqués.
Les cotes, les surfaces, les gaines et les soffites sont susceptibles de modifications dues aux impératifs administratifs, aux contraintes techniques de construction et aux tolérances d'exécution.

IMMOBILIER - CONSTRUCTION

bérard - abelli

LES HAUTS
DE CHANTEMERLE
Résidence de tourisme

Route des Queyrets - 05330 SAINT-CHAFFREY

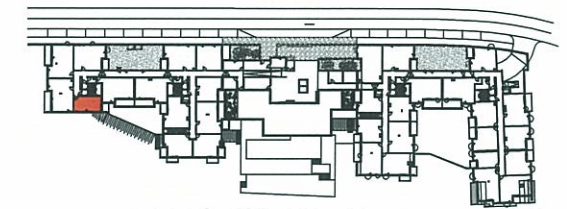

TYPE	T1
APPARTEMENT	N°D203
BATIMENT - NIVEAU	D - 03

SURFACES HABITABLES	
HALL	3.25m²
SEJOUR + CUISINE	19.80m²
CHAMBRE 1	
CHAMBRE 2	
CABINE	
SALLE DE BAINS	5.15m²
SALLE D'EAU	
WC	
DEGAGEMENT	
TOTAL HABITABLE :	28.20m²

SURFACES ANNEXES	
TERRASSE	
BALCON	3.25m²
DATE	14-11-2011
FICHER INFO.	1008-PRO-1023

CHAMBRE ET VIBERT ARCHITECTES