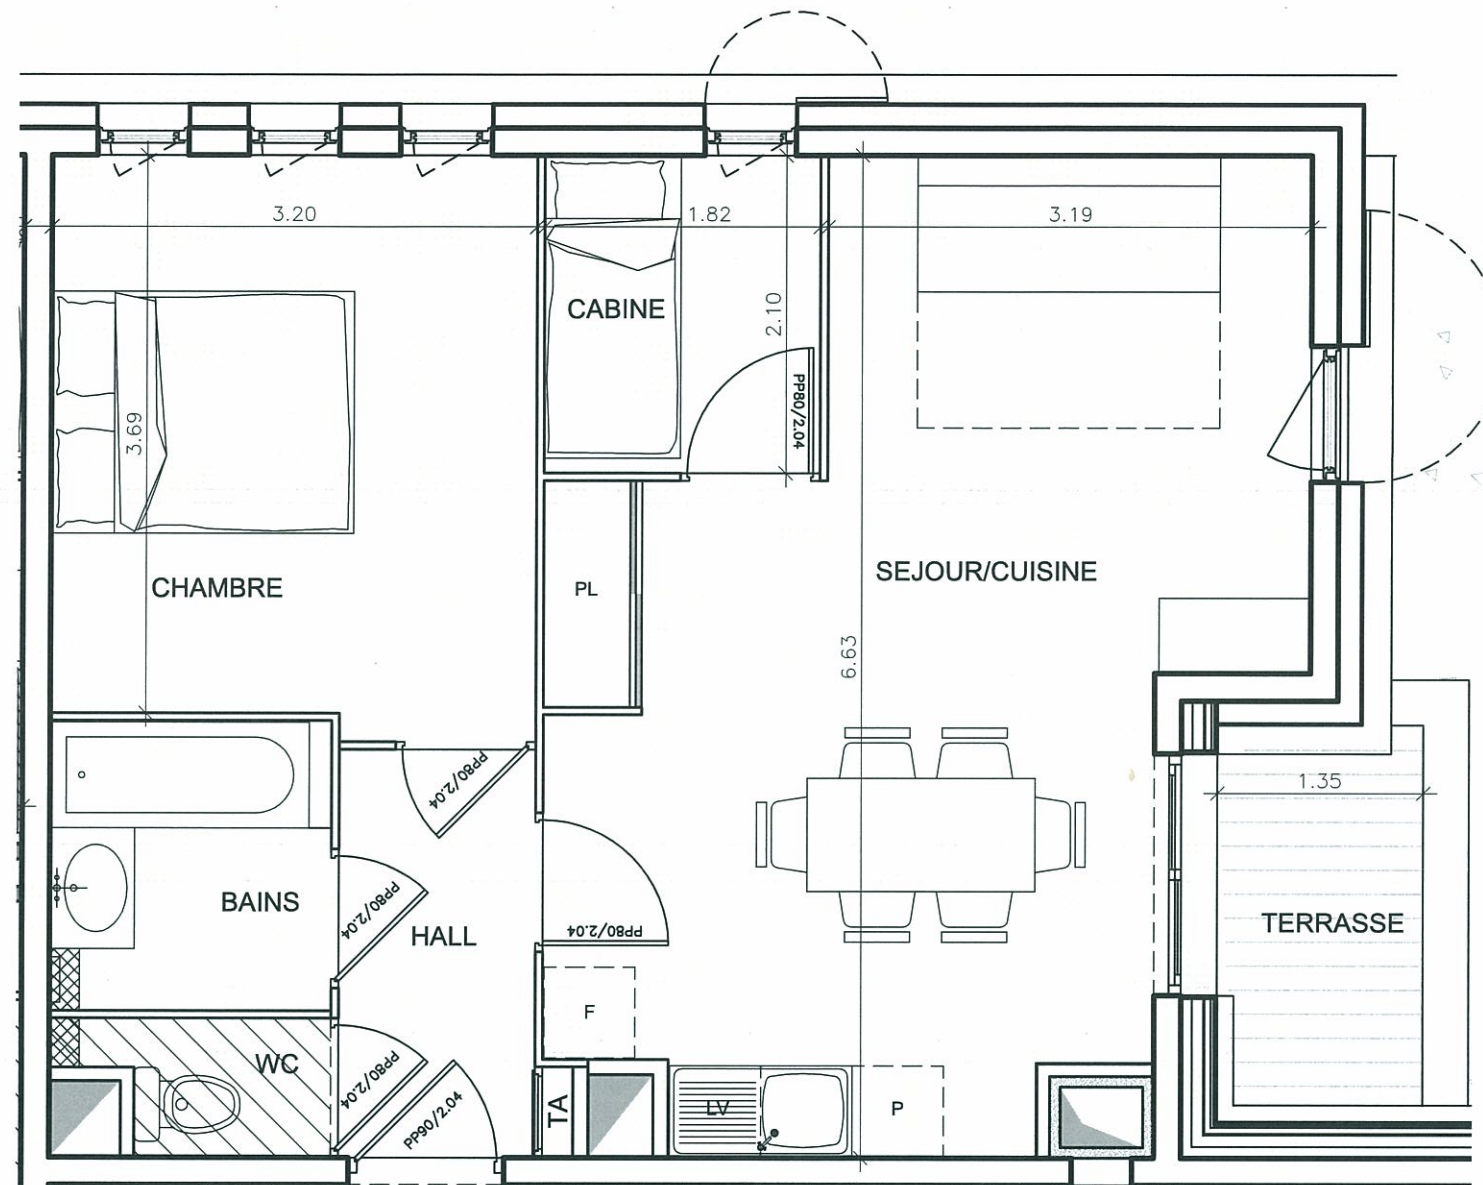


TYPE	T2C
APPARTEMENT	N°D205
BATIMENT - NIVEAU	D - 03

SURFACES HABITABLES	
HALL	3.60m²
SEJOUR + CUISINE	25.15m²
CHAMBRE 1	12.05m²
CHAMBRE 2	
CABINE	3.80m²
SALLE DE BAINS	3.55m²
SALLE D'EAU	
WC	1.35m²
DEGAGEMENT	
TOTAL HABITABLE :	49.50m²

SURFACES ANNEXES	
TERRASSE BALCON	3.05m²

DATE	14-11-2011
------	------------

FICHER INFO.	1008-PRO-1023
--------------	---------------

CHAMBRE ET VIBERT ARCHITECTES	
-------------------------------	--

Le mobilier est figuré à titre indicatif. Les retombées, soffites, faux-plafonds et radiateurs ne sont pas indiqués.

Les cotes, les surfaces, les gaines et les soffites sont susceptibles de modifications dues aux impératifs administratifs, aux contraintes techniques de construction et aux tolérances d'exécution.