


Route des Queyrets - 05330 SAINT-CHAFFREY

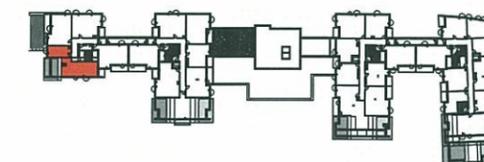

TYPE	T2C - D
APPARTEMENT	N°D302 bas
BATIMENT - NIVEAU	D - 04


**SURFACES HABITABLES**

HALL	9.50m <sup>2</sup>
SEJOUR + CUISINE	23.70m <sup>2</sup>
CHAMBRE 1	12.80m <sup>2</sup>
CHAMBRE 2	
CABINE	
SALLE DE BAINS	6.20m <sup>2</sup>
SALLE D'EAU	
WC	1.80m <sup>2</sup>
DEGAGEMENT	
<b>TOTAL HABITABLE :</b>	<b>54.00m<sup>2</sup></b>
<b>SURFACE TOTALE :</b>	<b>64.45m<sup>2</sup></b>

**SURFACES ANNEXES**

BALCON	3.25m <sup>2</sup>
SURFACES < 1.80 m.	3.05m <sup>2</sup>
DATE	14-11-2011
FICHER INFO.	1008-PRO-1123

CHAMBRE ET VIBERT ARCHITECTES


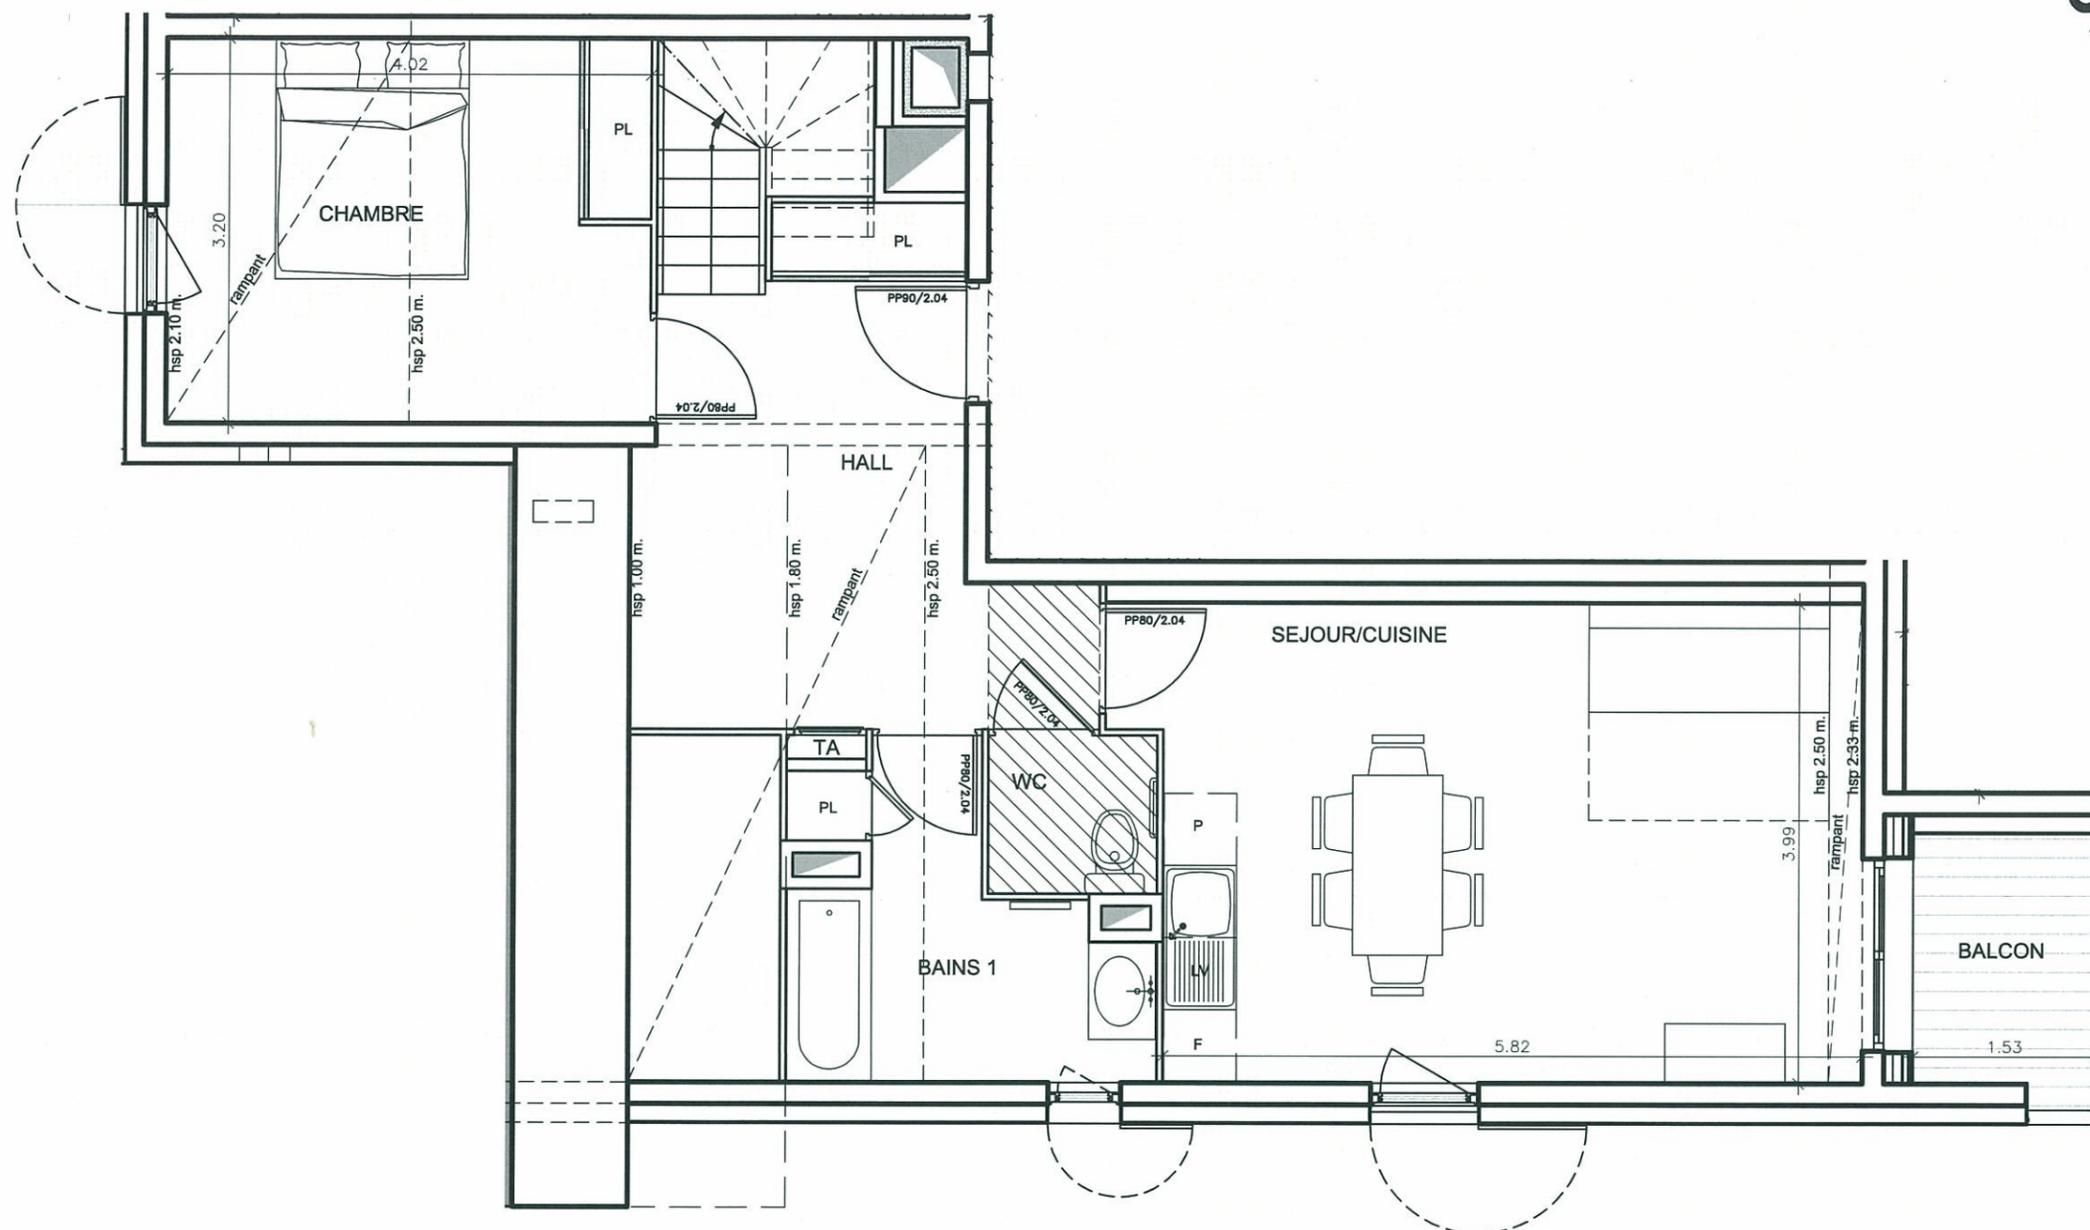


Le mobilier est figuré à titre indicatif. Les retombées, soffites, faux-plafonds et radiateurs ne sont pas indiqués.

Les cotes, les surfaces, les gaines et les soffites sont susceptibles de modifications dues aux impératifs administratifs, aux contraintes techniques de construction et aux tolérances d'exécution.



Route des Queyrets - 05330 SAINT-CHAFFREY

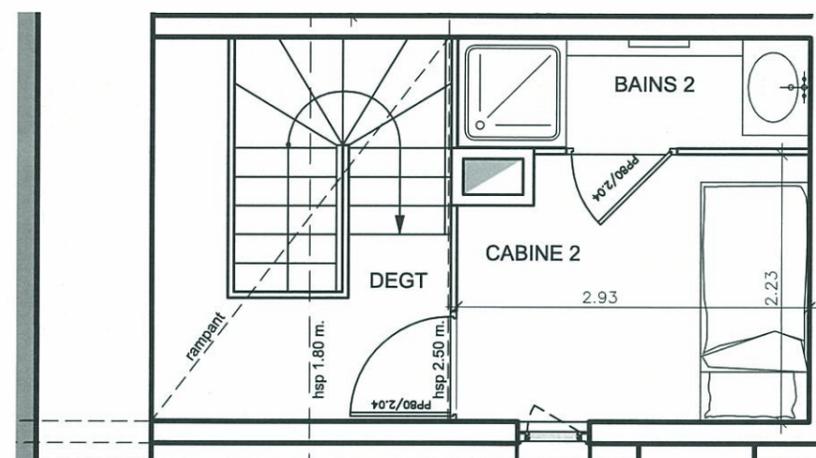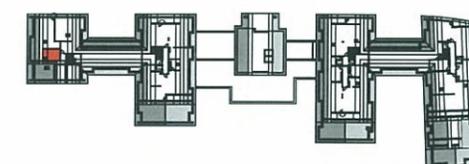

TYPE	T2C - D
APPARTEMENT	N°D 302 haut
BATIMENT - NIVEAU	D - 05

**SURFACES HABITABLES**

HALL	
SEJOUR + CUISINE	
CHAMBRE 1	
CHAMBRE 2	
CABINE	6.20m <sup>2</sup>
SALLE DE BAINS	
SALLE D'EAU	2.65m <sup>2</sup>
WC	
DEGAGEMENT	1.60m <sup>2</sup>
<b>TOTAL HABITABLE :</b>	<b>10.45m<sup>2</sup></b>

**SURFACES ANNEXES**

TERRASSE	
BALCON	
SURFACES < 1.80 m.	2.65m <sup>2</sup>

DATE	14-11-2011
------	------------

FICHER INFO.	1008-PRO-1224
--------------	---------------

CHAMBRE ET VIBERT ARCHITECTES



Le mobilier est figuré à titre indicatif. Les retombées, soffites, faux-plafonds et radiateurs ne sont pas indiqués.

Les cotes, les surfaces, les gaines et les soffites sont susceptibles de modifications dues aux impératifs administratifs, aux contraintes techniques de construction et aux tolérances d'exécution.