


# LA PASSERELLE

Boulevard Camille Blanc  
34200 SETE

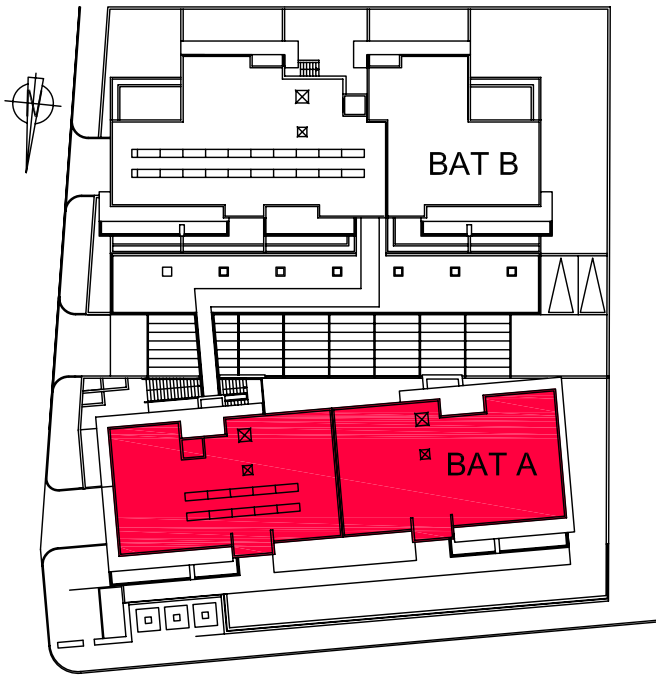


BATIMENT A NIVEAU -1  
STATIONNEMENT

GARAGES / EMPLACEMENTS  
CIRCULATIONS

NOTA : Sans visa et synthèse des bureaux d'étude technique et de contrôle, les surfaces sont provisoires et peuvent évoluer en plus ou moins en fonction de l'avancement de l'étude DCE. Les soffites et les éléments techniques seront donnés en complément en fin de phase DCE.

# LA PASSERELLE

Boulevard Camille Blanc  
34200 SETE

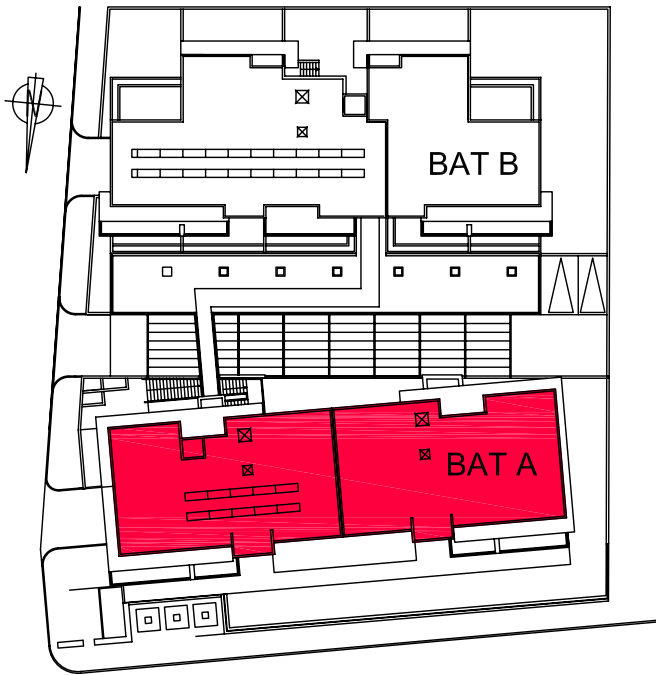

BATIMENT A NIVEAU 0  
STATIONNEMENT


GARAGES / EMPLACEMENTS   
CIRCULATIONS 

NOTA : Sans visa et synthèse des bureaux d'étude technique et de contrôle, les surfaces sont provisoires et peuvent évoluer en plus ou moins en fonction de l'avancement de l'étude DCE. Les soffites et les éléments techniques seront donnés en complément en fin de phase DCE.




# LA PASSERELLE


Boulevard Camille Blanc  
34200 SETE

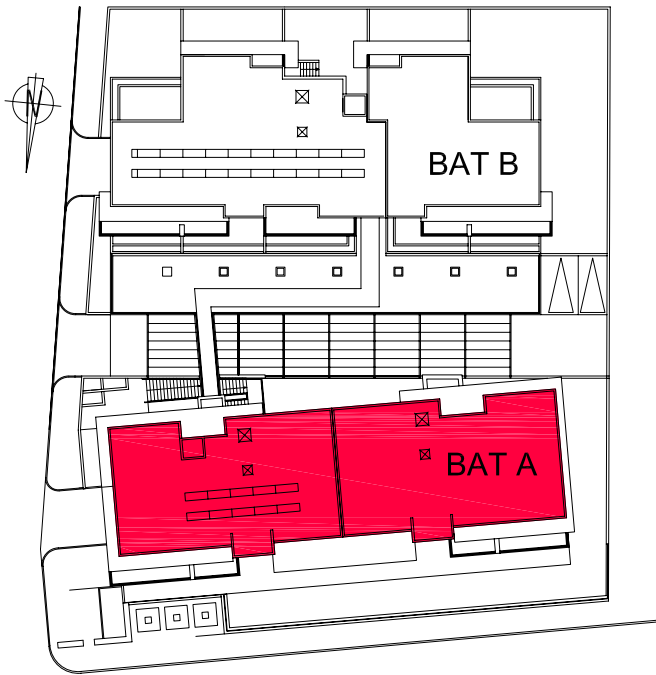

BATIMENT A NIVEAU 0  
PLAN DE REPERAGE

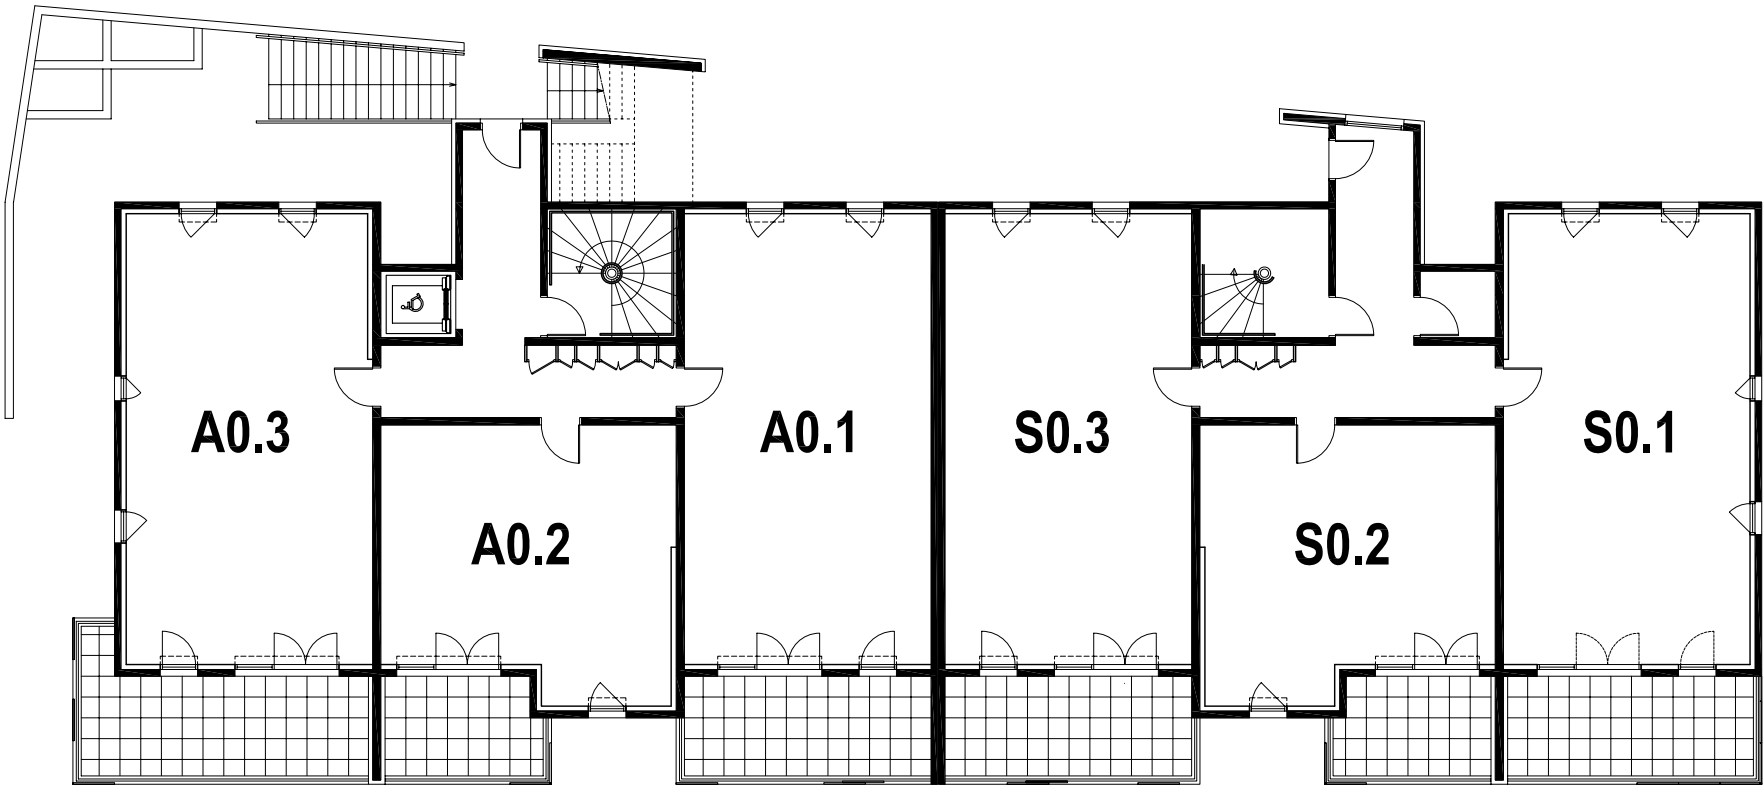


NOTA : Sans visa et synthèse des bureaux d'étude technique et de contrôle, les surfaces sont provisoires et peuvent évoluer en plus ou moins en fonction de l'avancement de l'étude DCE. Les soffites et les éléments techniques seront donnés en complément en fin de phase DCE.

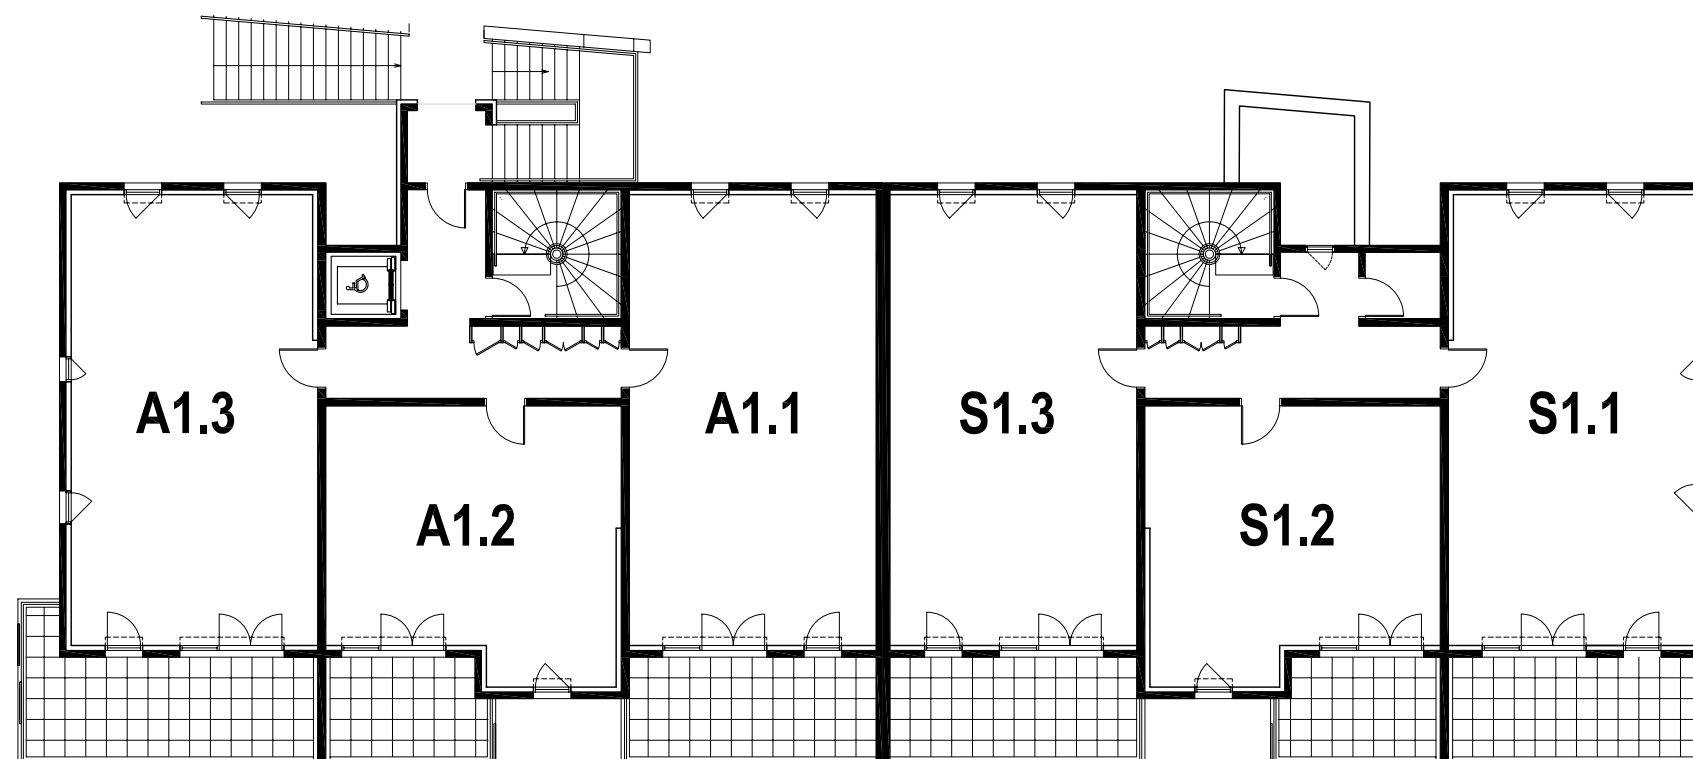

# LA PASSERELLE


Boulevard Camille Blanc  
34200 SETE

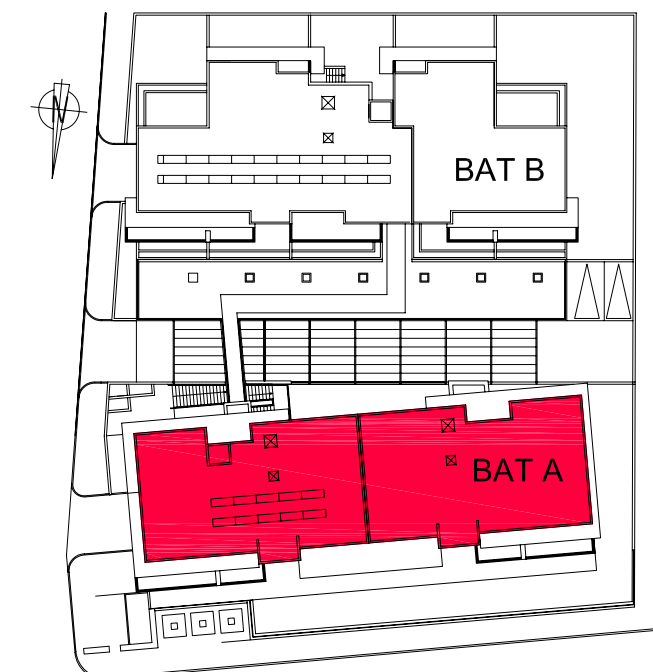

BATIMENT A NIVEAU 1  
PLAN DE REPERAGE


NOTA : Sans visa et synthèse des bureaux d'étude technique et de contrôle, les surfaces sont provisoires et peuvent évoluer en plus ou moins en fonction de l'avancement de l'étude DCE. Les soffites et les éléments techniques seront donnés en complément en fin de phase DCE.

22/04/2011

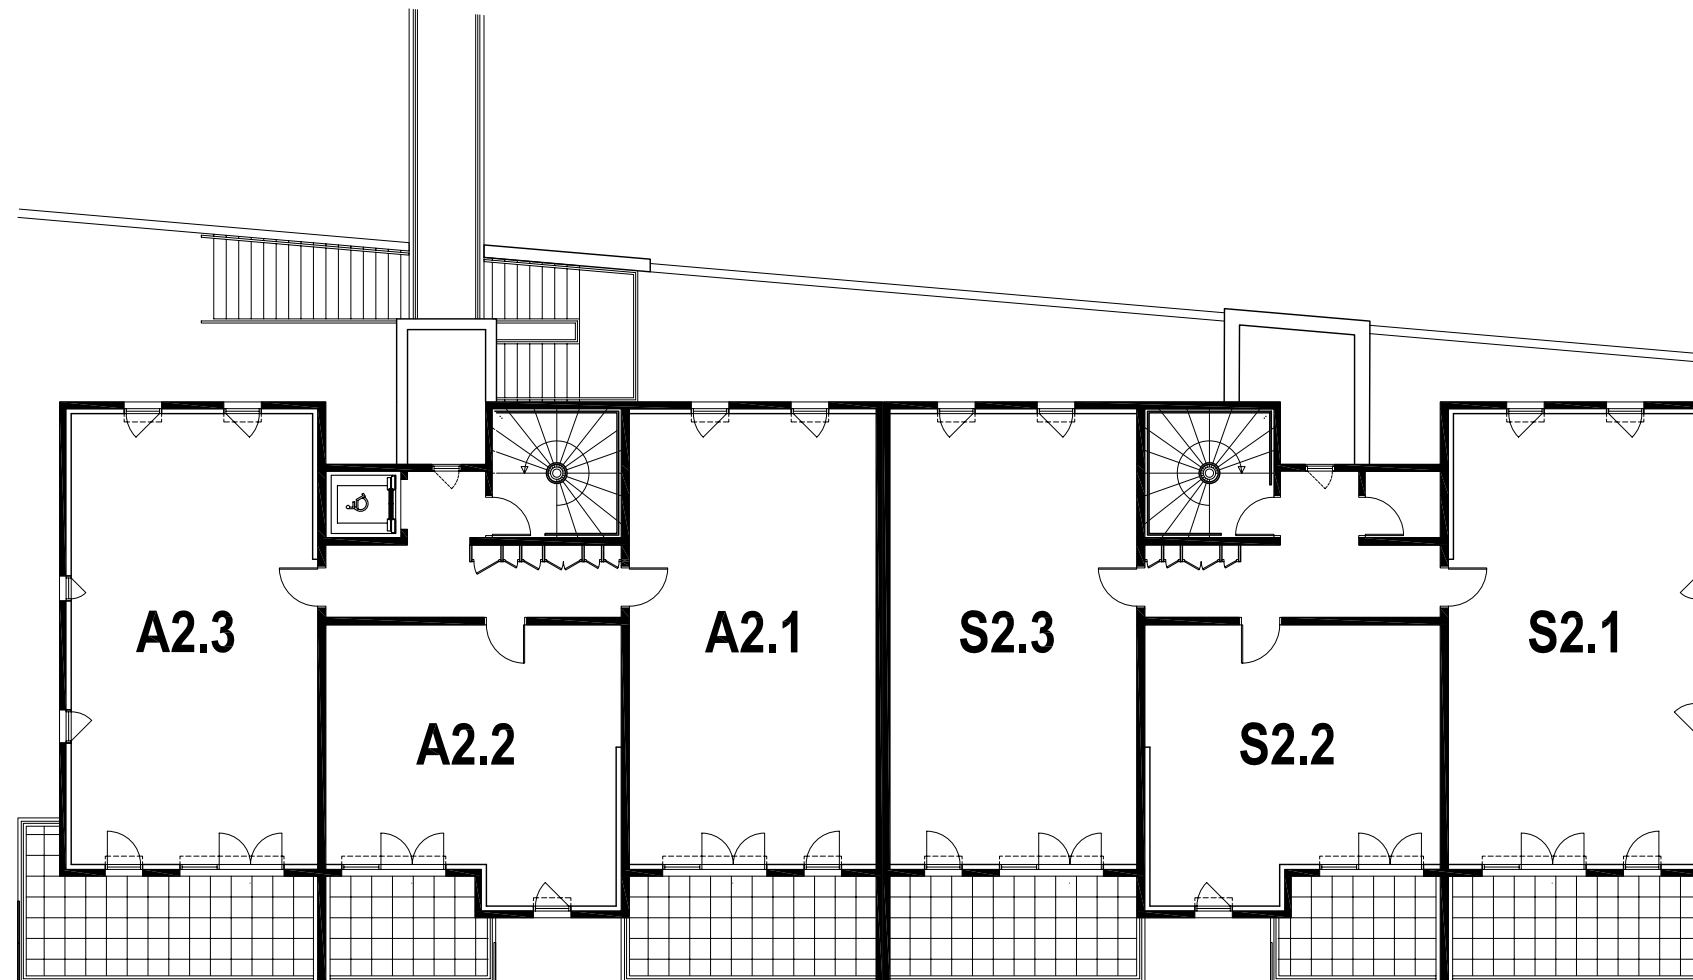

# LA PASSERELLE

Boulevard Camille Blanc  
34200 SETE

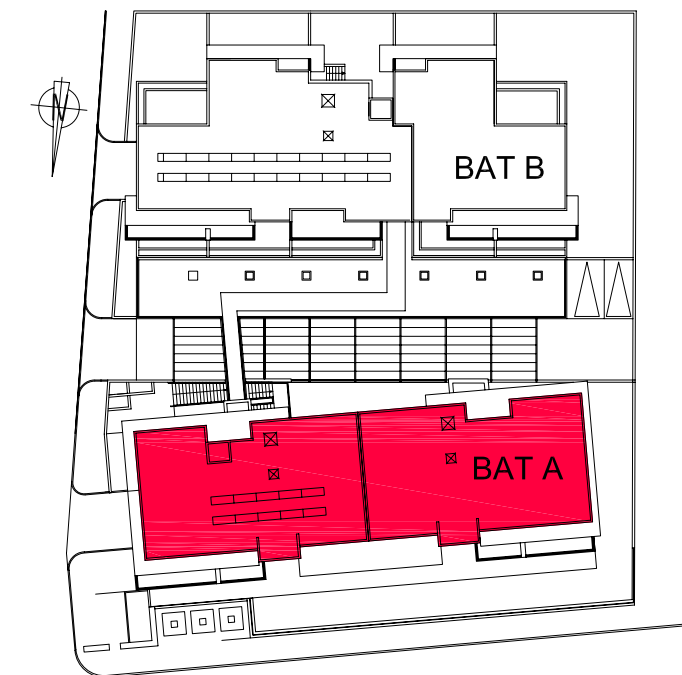


BATIMENT A NIVEAU 2  
PLAN DE REPERAGE

NOTA : Sans visa et synthèse des bureaux d'étude technique et de contrôle, les surfaces sont provisoires et peuvent évoluer en plus ou moins en fonction de l'avancement de l'étude DCE. Les soffites et les éléments techniques seront donnés en complément en fin de phase DCE.

22/04/2011

# LA PASSERELLE

Boulevard Camille Blanc  
34200 SETE

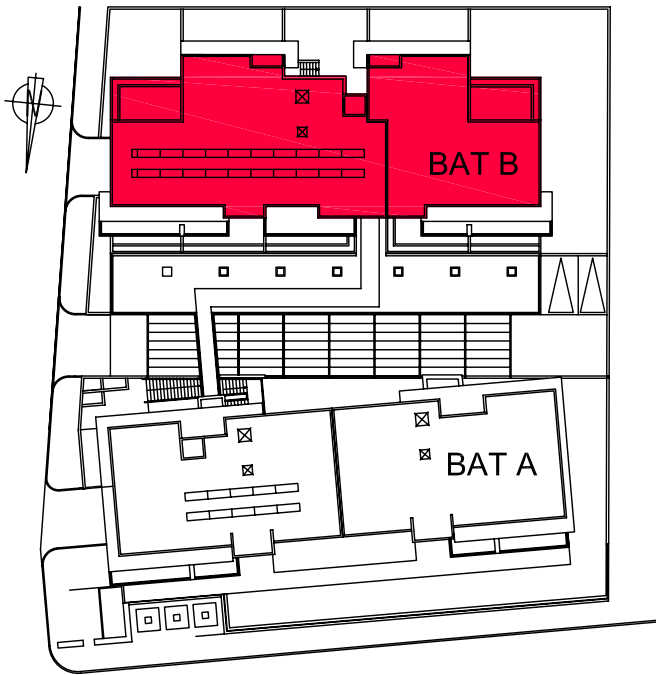

BATIMENT B NIVEAU -1  
STATIONNEMENT

GARAGES / EMBLACEMENTS  
CIRCULATIONS




NOTA : Sans visa et synthèse des bureaux d'étude technique et de contrôle, les surfaces sont provisoires et peuvent évoluer en plus ou moins en fonction de l'avancement de l'étude DCE. Les soffites et les éléments techniques seront donnés en complément en fin de phase DCE.



# LA PASSERELLE

Boulevard Camille Blanc  
34200 SETE


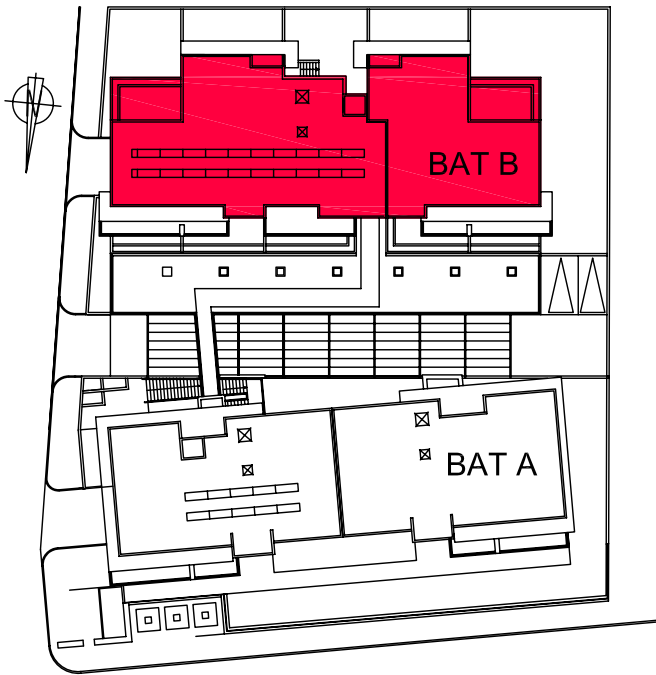


BATIMENT B NIVEAU 0  
PLAN DE REPERAGE

NOTA : Sans visa et synthèse des bureaux d'étude technique et de contrôle, les surfaces sont provisoires et peuvent évoluer en plus ou moins en fonction de l'avancement de l'étude DCE. Les soffites et les éléments techniques seront donnés en complément en fin de phase DCE.

# LA PASSERELLE

Boulevard Camille Blanc  
Sète

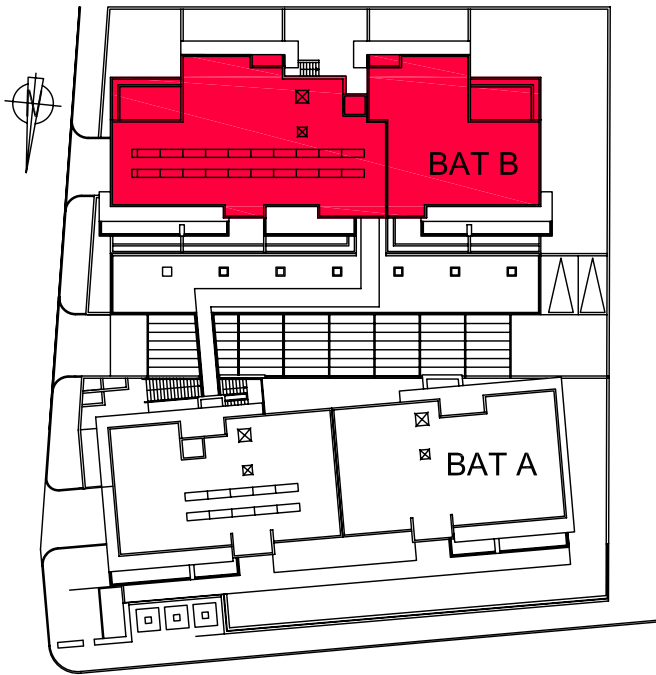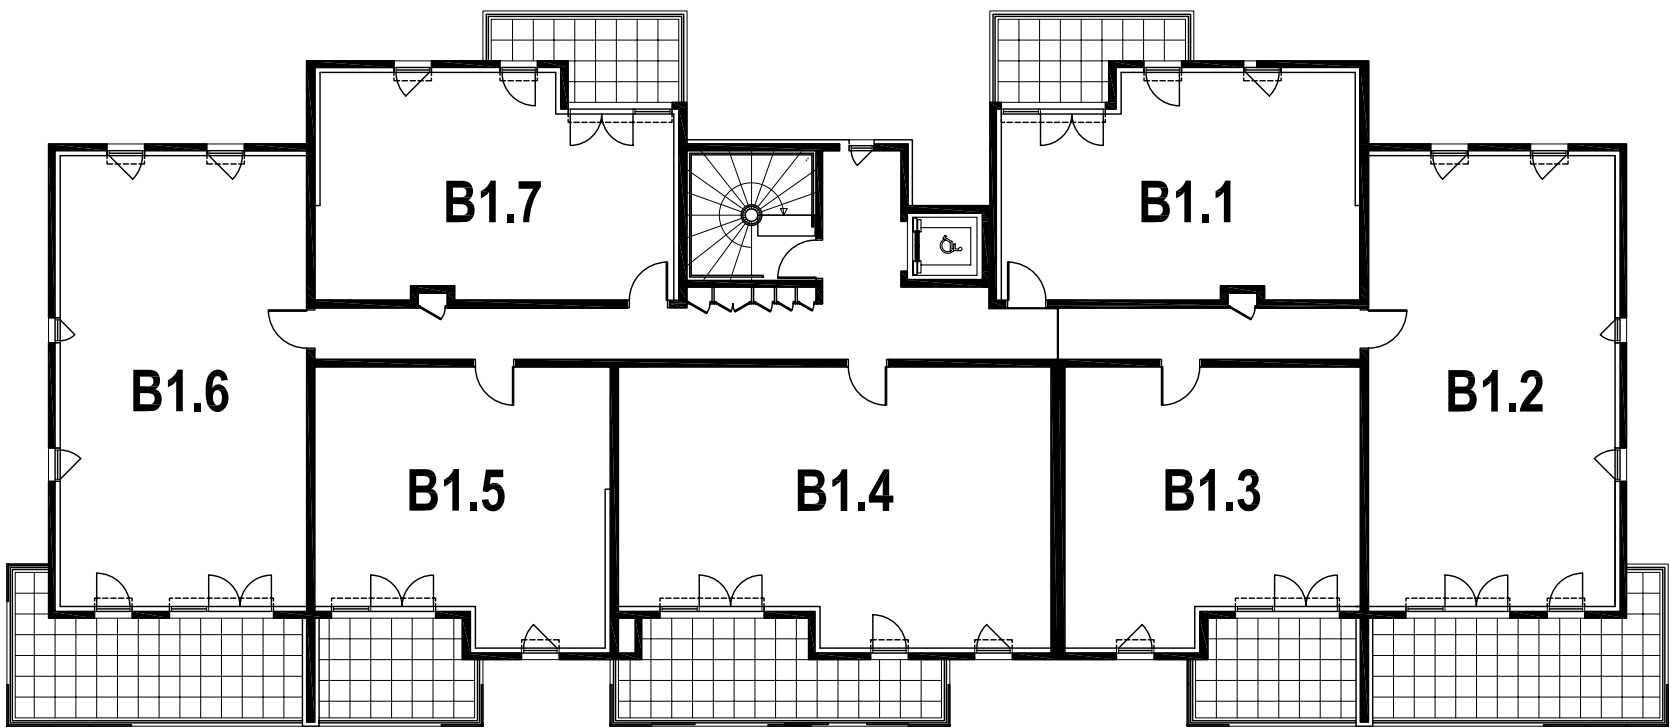


BATIMENT B NIVEAU 1  
PLAN DE REPERAGE

NOTA : Sans visa et synthèse des bureaux d'étude technique et de contrôle, les surfaces sont provisoires et peuvent évoluer en plus ou moins en fonction de l'avancement de l'étude DCE. Les soffites et les éléments techniques seront donnés en complément en fin de phase DCE.




# LA PASSERELLE

Boulevard Camille Blanc  
Sète

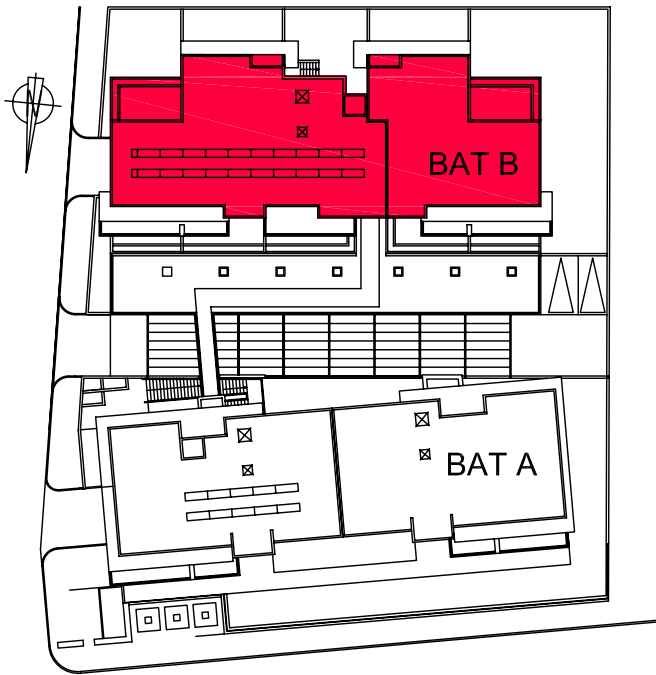


BATIMENT B NIVEAU 2  
PLAN DE REPERAGE

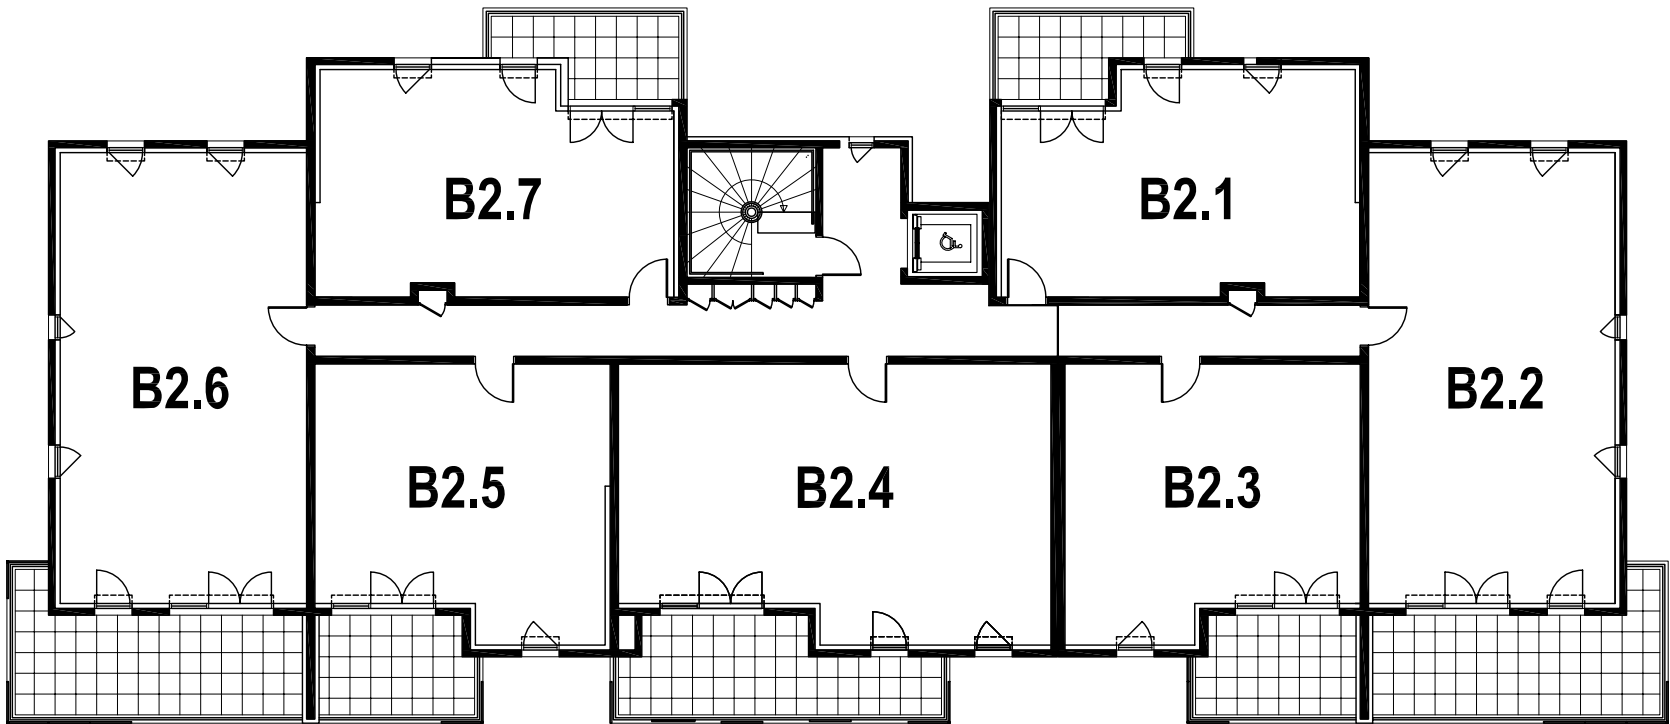

NOTA : Sans visa et synthèse des bureaux d'étude technique et de contrôle, les surfaces sont provisoires et peuvent évoluer en plus ou moins en fonction de l'avancement de l'étude DCE. Les soffites et les éléments techniques seront donnés en complément en fin de phase DCE.

# LA PASSERELLE

Boulevard Camille Blanc  
Sète

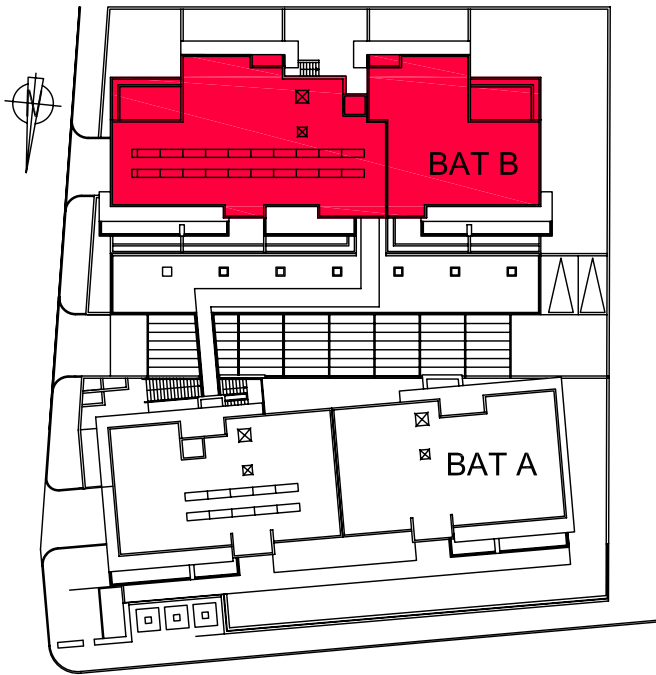

BATIMENT B NIVEAU 3  
PLAN DE REPERAGE

NOTA : Sans visa et synthèse des bureaux d'étude technique et de contrôle, les surfaces sont provisoires et peuvent évoluer en plus ou moins en fonction de l'avancement de l'étude DCE. Les soffites et les éléments techniques seront donnés en complément en fin de phase DCE.