




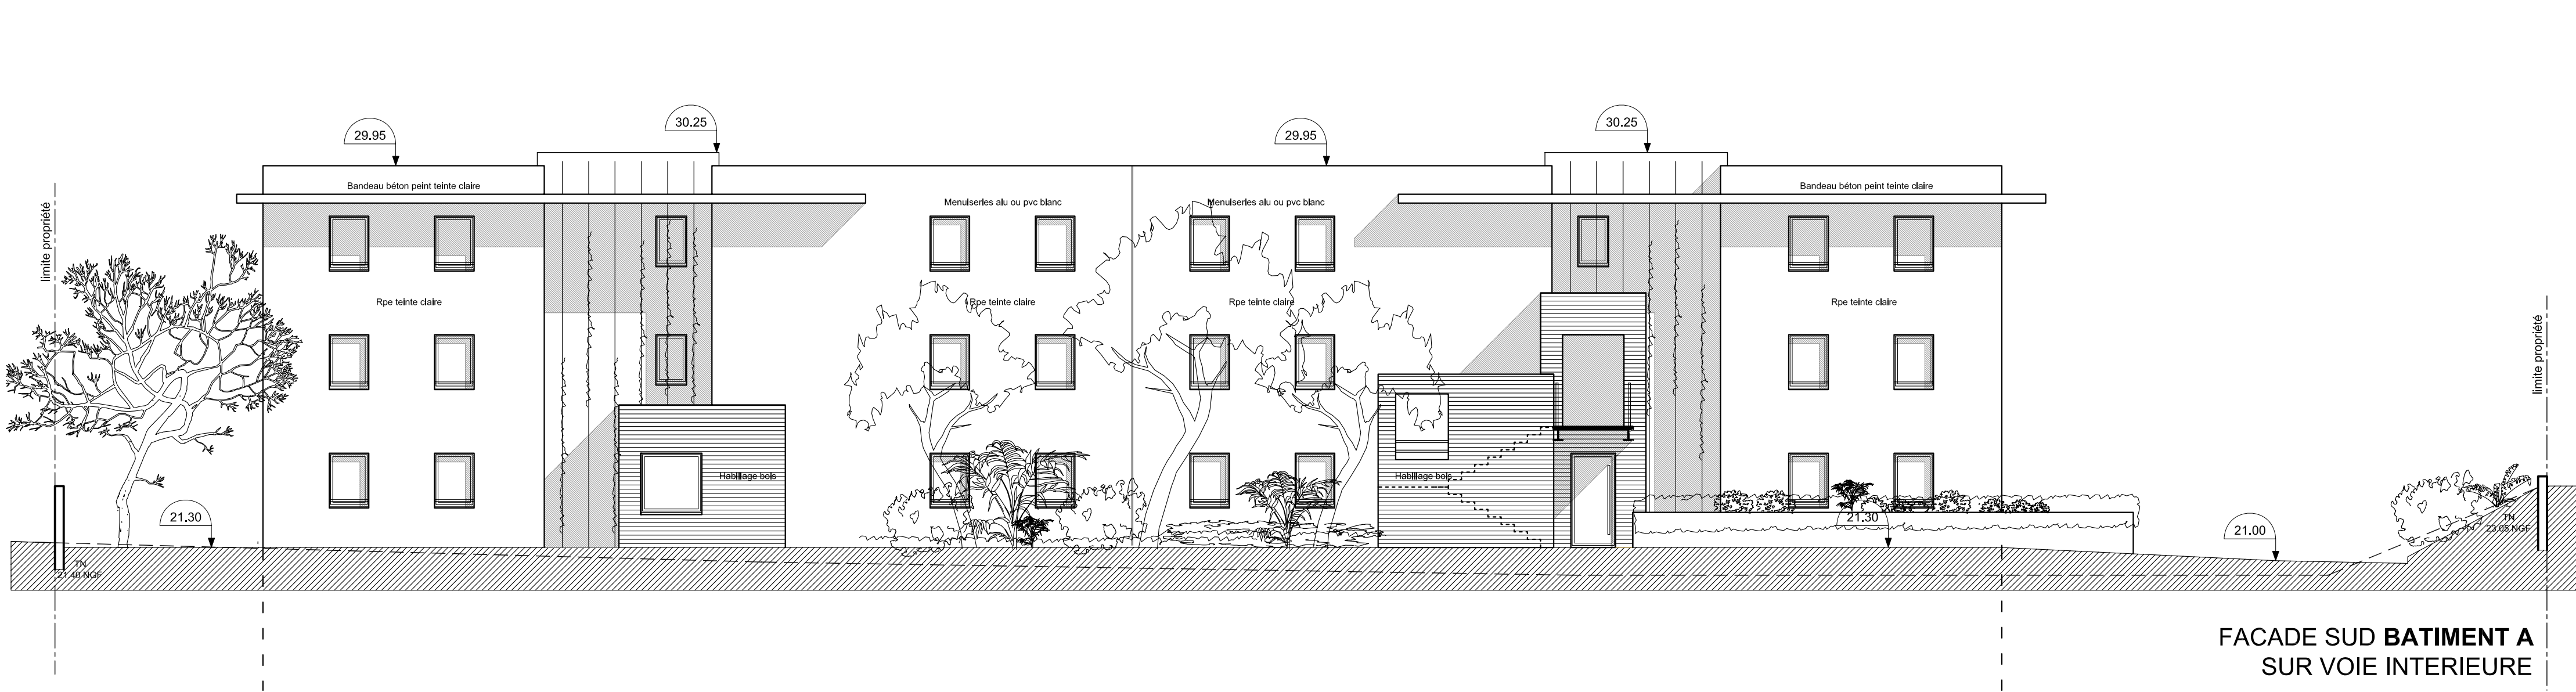

FACADE SUD BATIMENT A  
SUR VOIE INTERIEURE

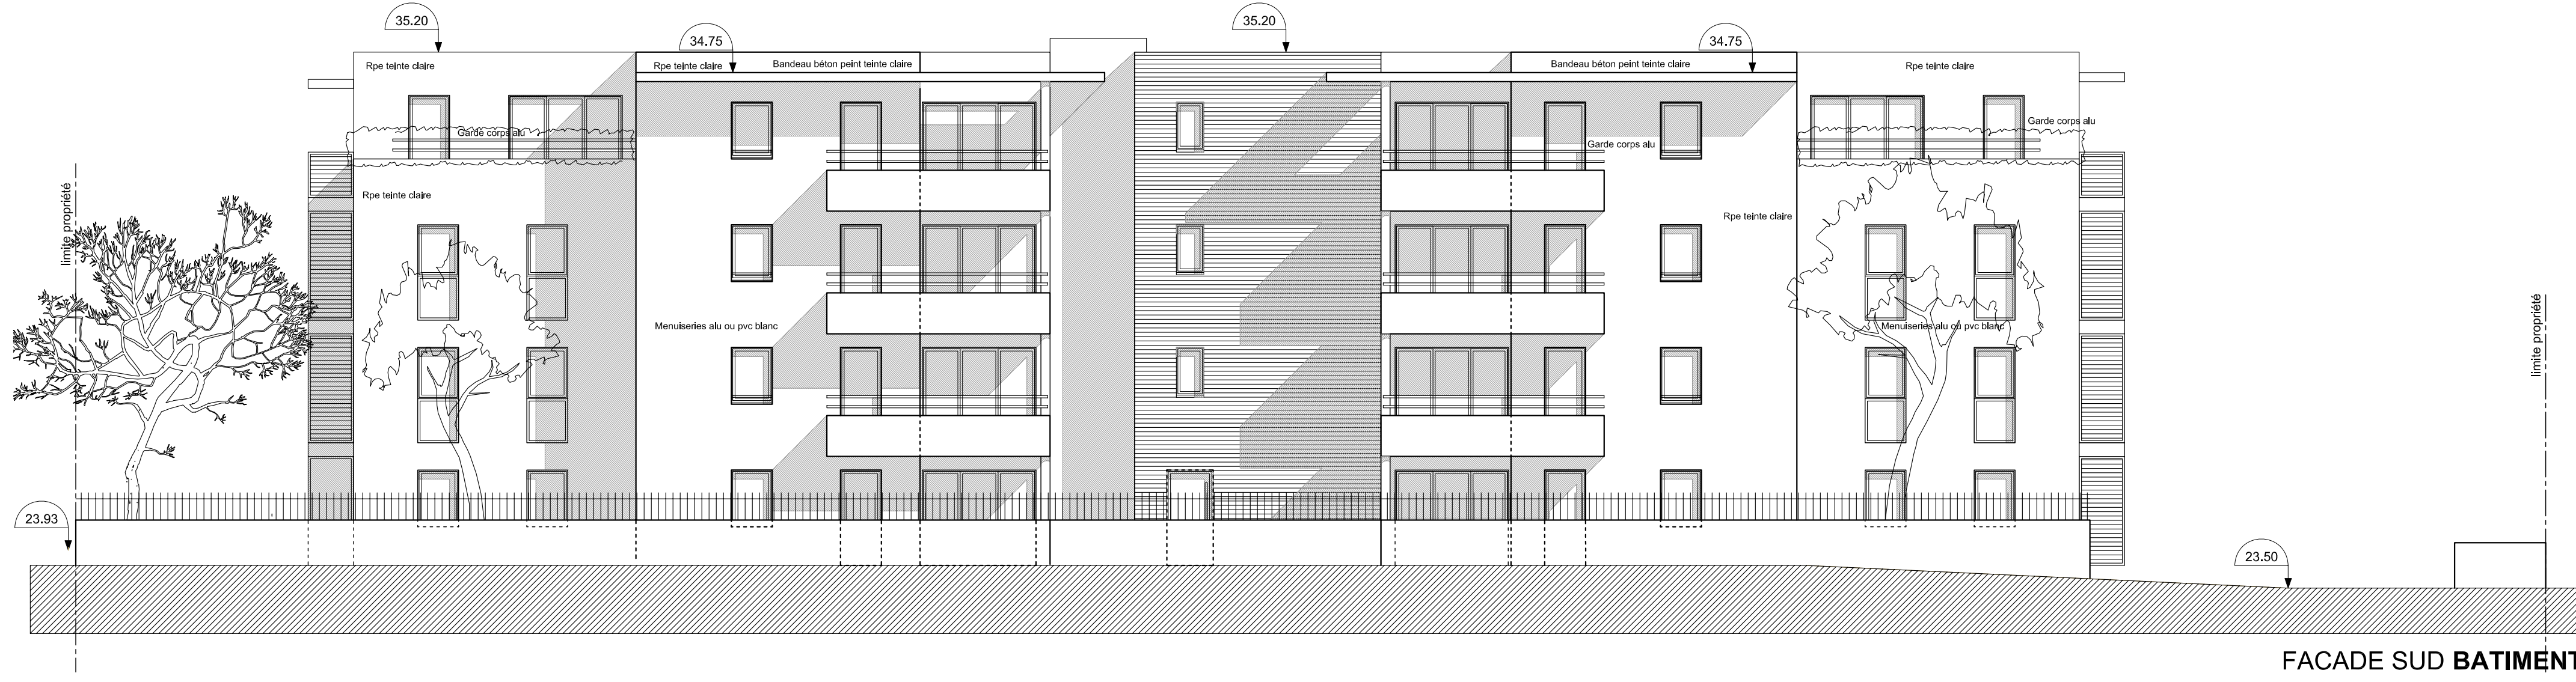


FACADE SUD BATIMENT B

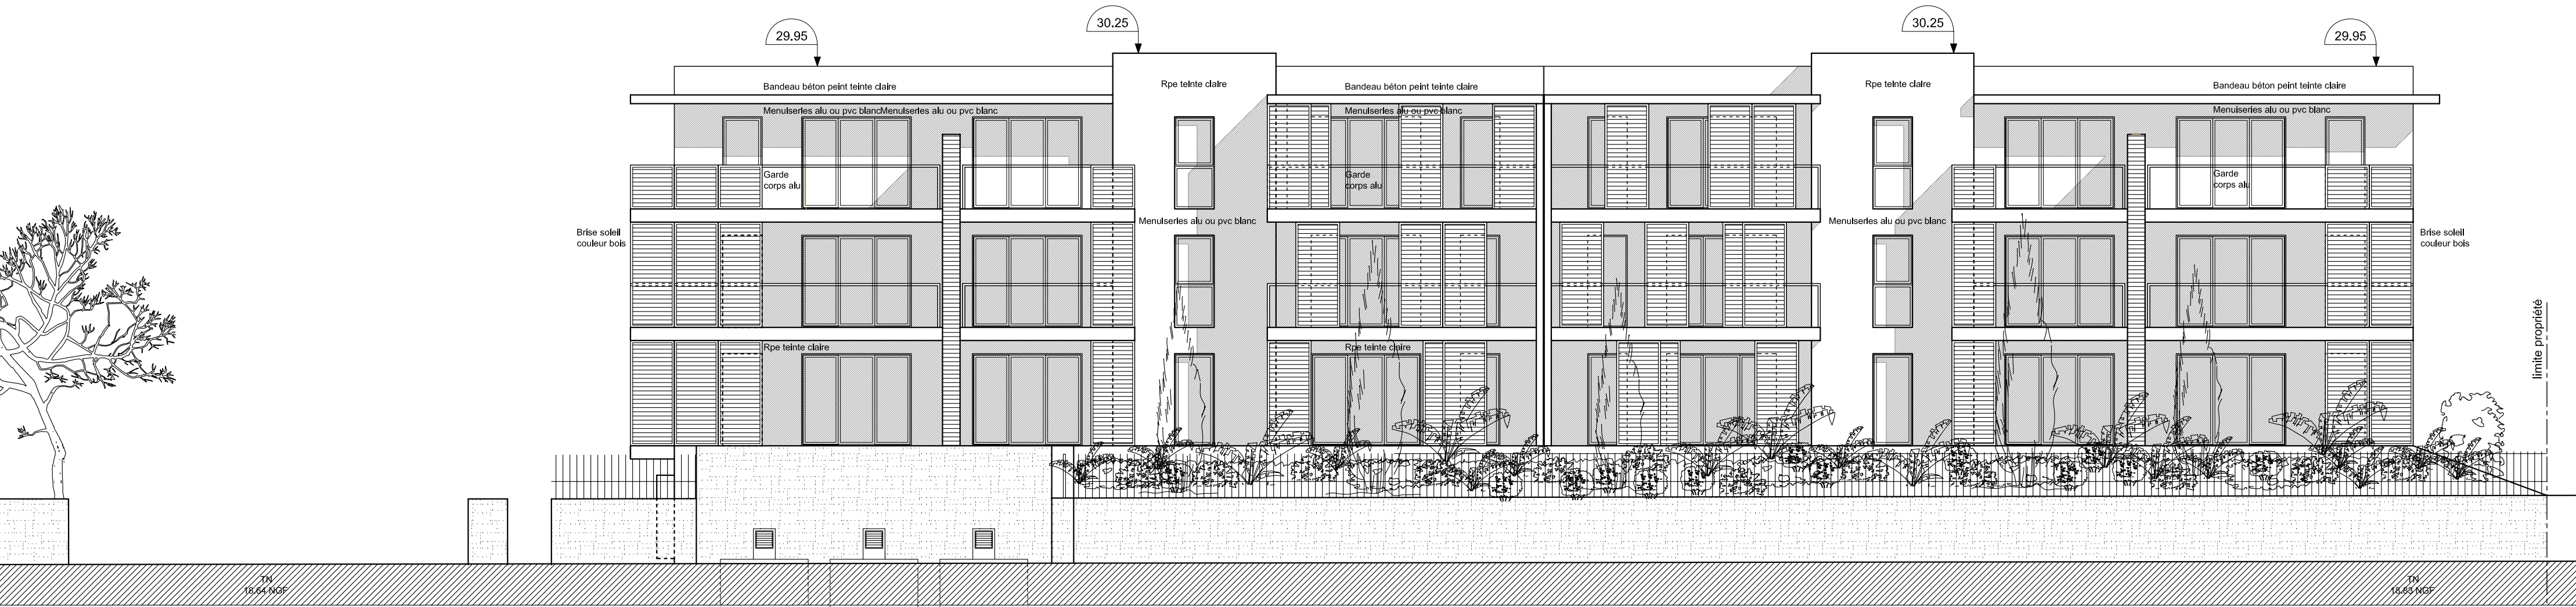


FACADE NORD BATIMENT A  
SUR BVD C. BLANC



FACADE NORD BATIMENT B  
SUR VOIE INTERIEURE

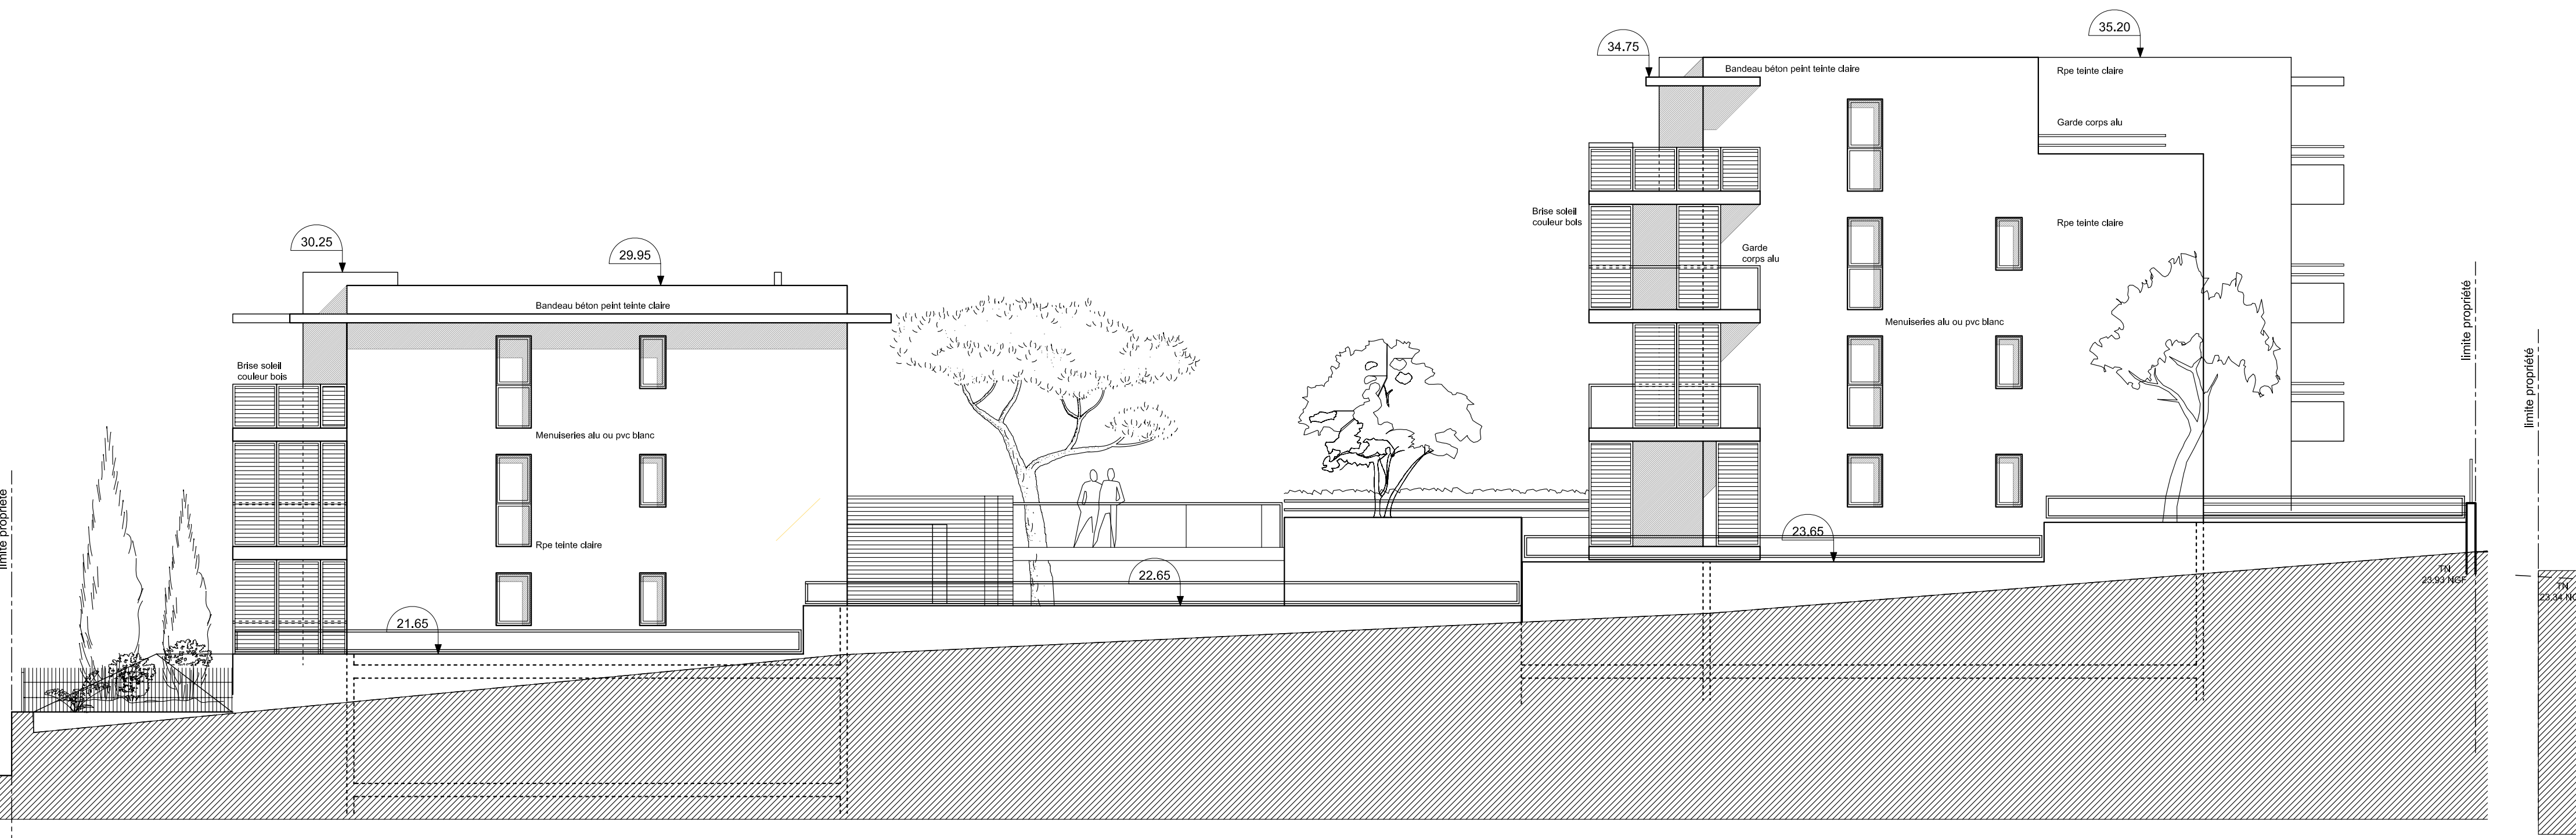

FACADE OUEST PIGNONS

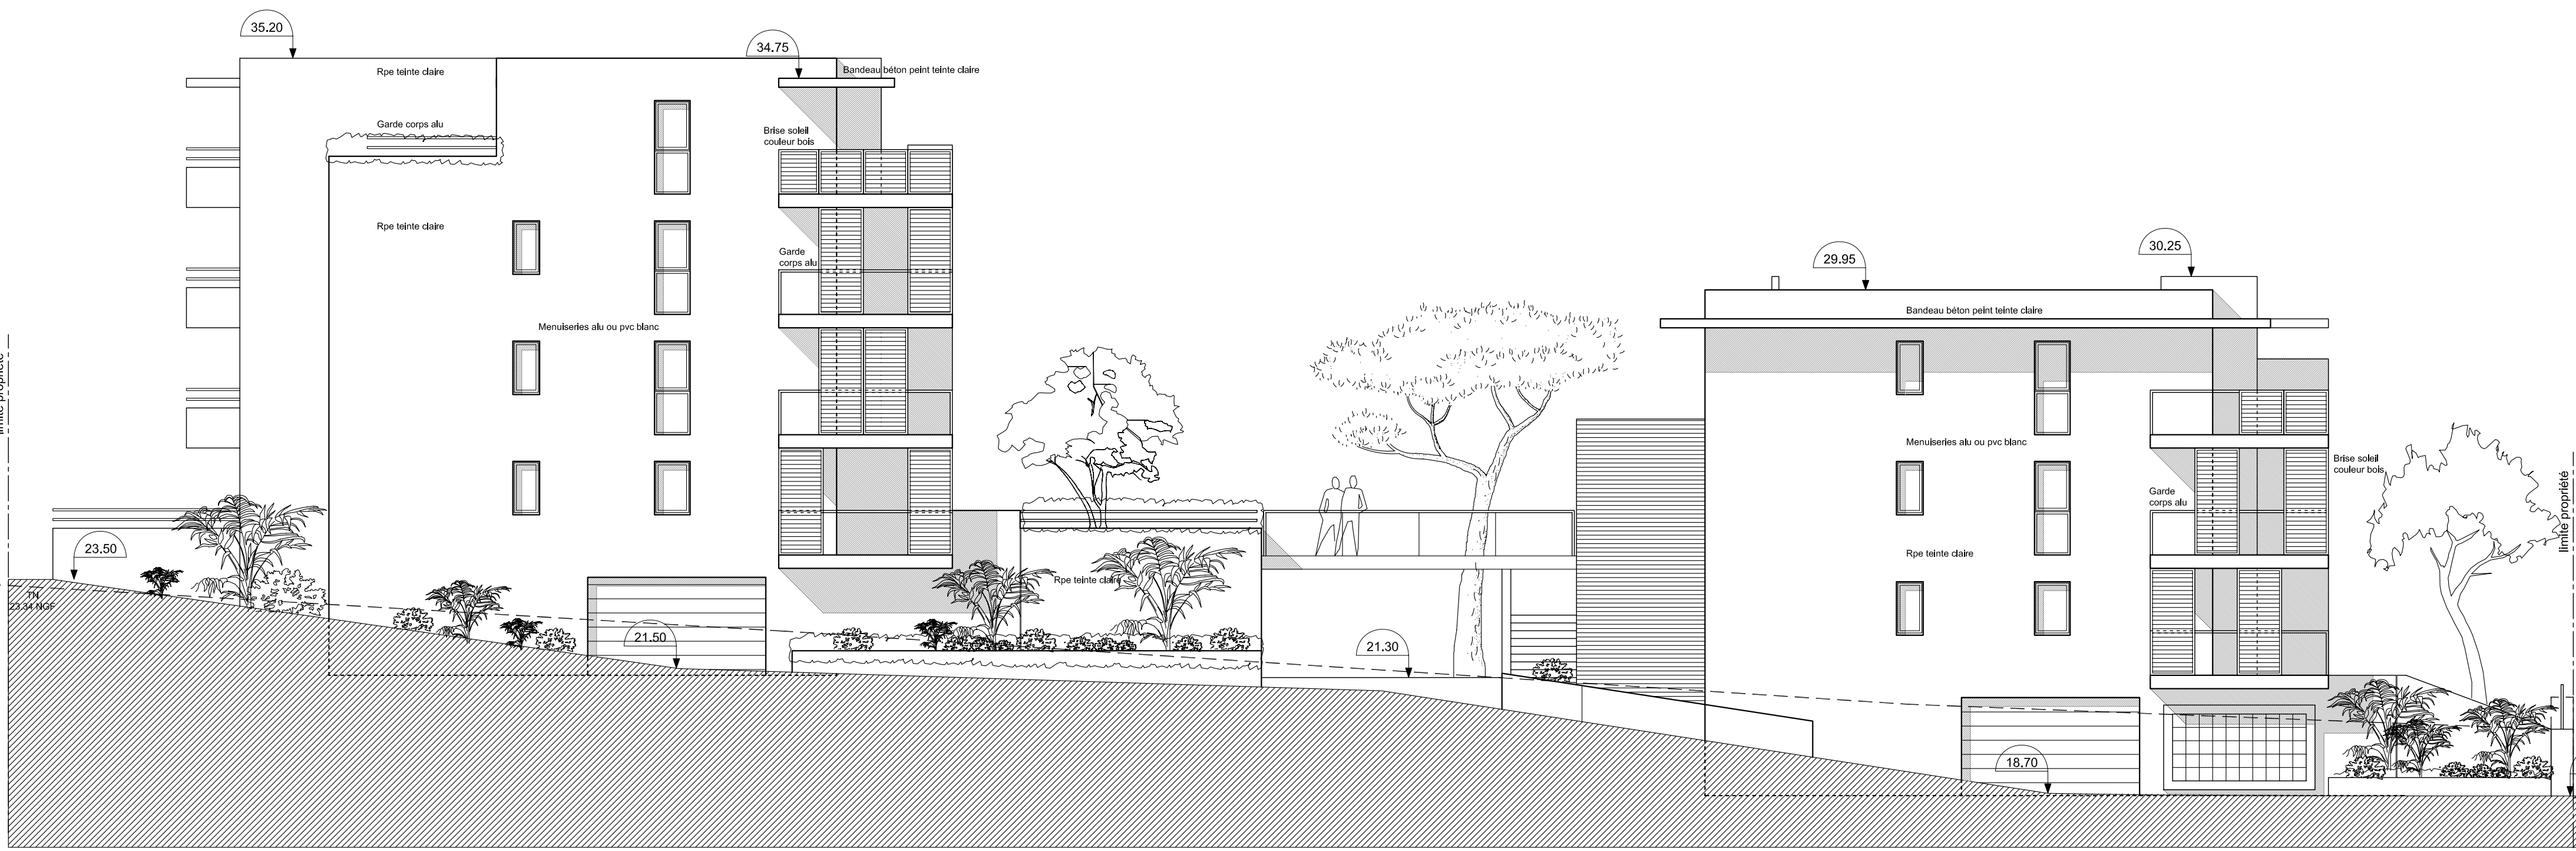

FACADE EST PIGNONS

|   |                   |
|---|-------------------|
|   | 10.08             |
| REALISATION DE 44 LOGEMENTS<br>BOULEVARD CAMILLE BLANC - SETE   | PC<br>Sept 2010   |
| PC5A - FACADES   | PC5A<br>Ech 1/100 |
| SCP CLAIR Christophe & Thierry - Architectes DPLG - Résidence "Les Alizés" - 23 Quai d'Alger - 34200 SETE<br>Tél : 04 99 04 05 61 - Fax : 04 99 04 06 45 - clair.archi@club-internet.fr |                   |
| ALPES CONTROLES - Zac Garosud - 494 Rue de la Jasse de Maurin - 34070 MONTPELLIER<br>Tél : 04 67 58 69 04 - Fax : 04 67 58 53 04 - bac.montpellier@alpes-controles.fr                   |                   |