


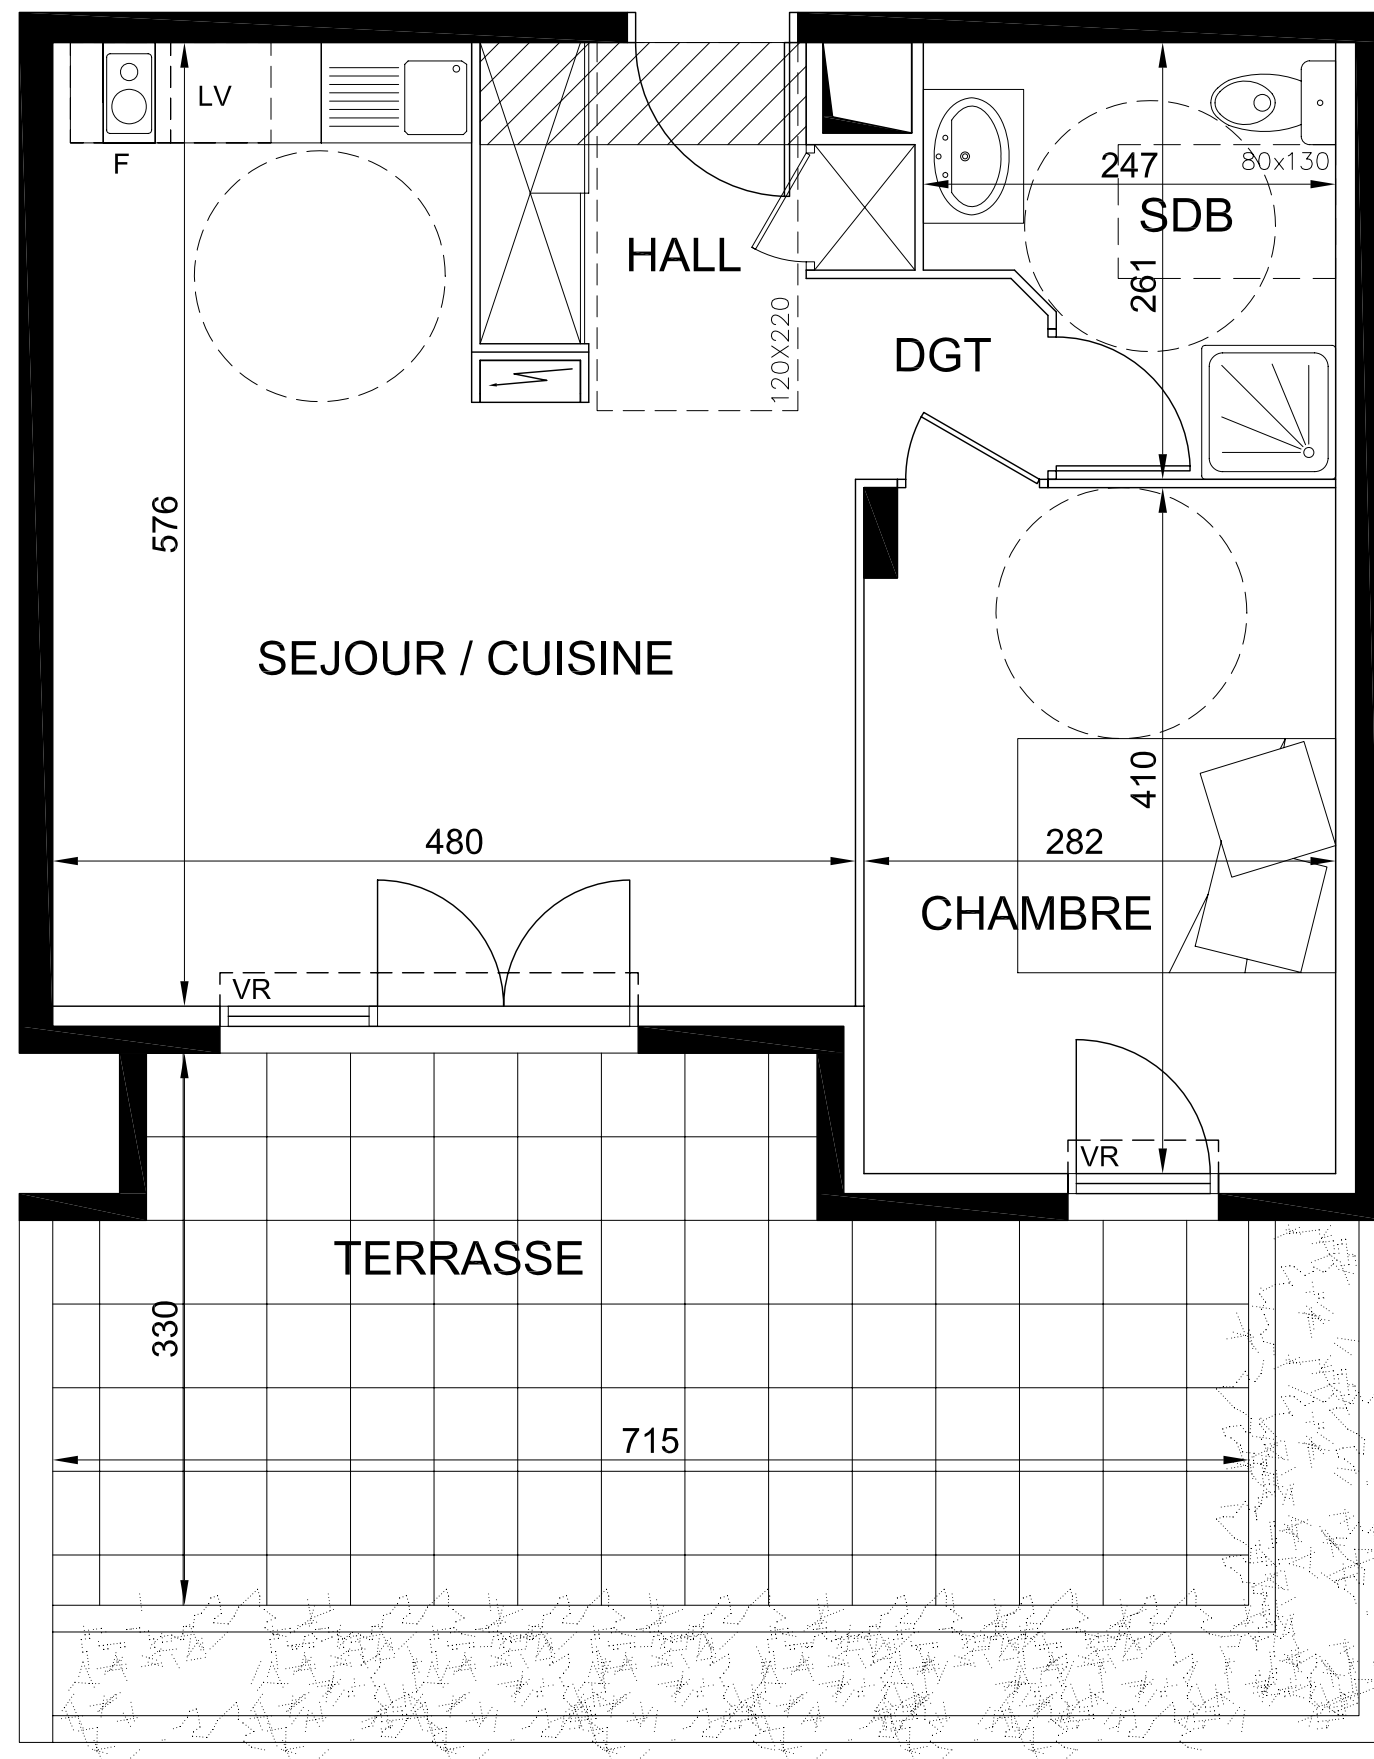

LA PASSERELLE

Boulevard Camille Blanc
34200 SETE

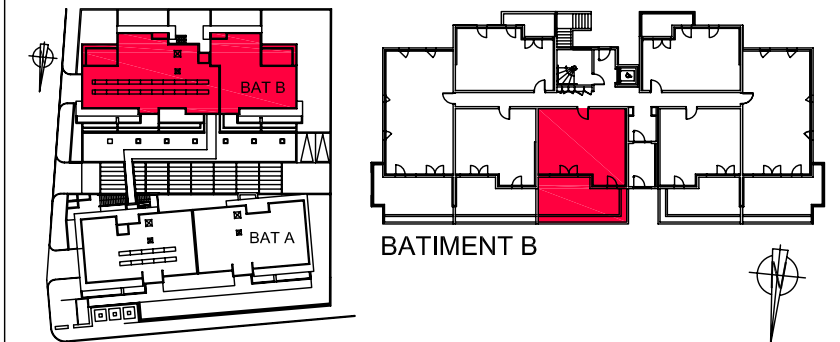


TABLEAU DES SURFACES

ETAGE	TYPE	N°LOT
RDC	T2	B0.4
Hall + Placards		4,45m²
Séjour / Cuisine		22,70m²
Chambre		11,45m²
Bains		5,45m²
Dégagement		1,55m²
Surface habitable		45,60m²
Surface terrasse		20,45m²

NOTA : Sans visa et synthèse des bureaux d'étude technique et de contrôle, les surfaces sont provisoires et peuvent évoluer en plus ou moins en fonction de l'avancement de l'étude DCE. Les soffites et les éléments techniques seront donnés en complément en fin de phase DCE.

07/03/2011