
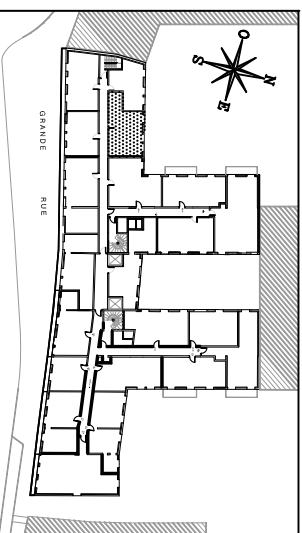


Fenêtres en R+1 sur Jardin

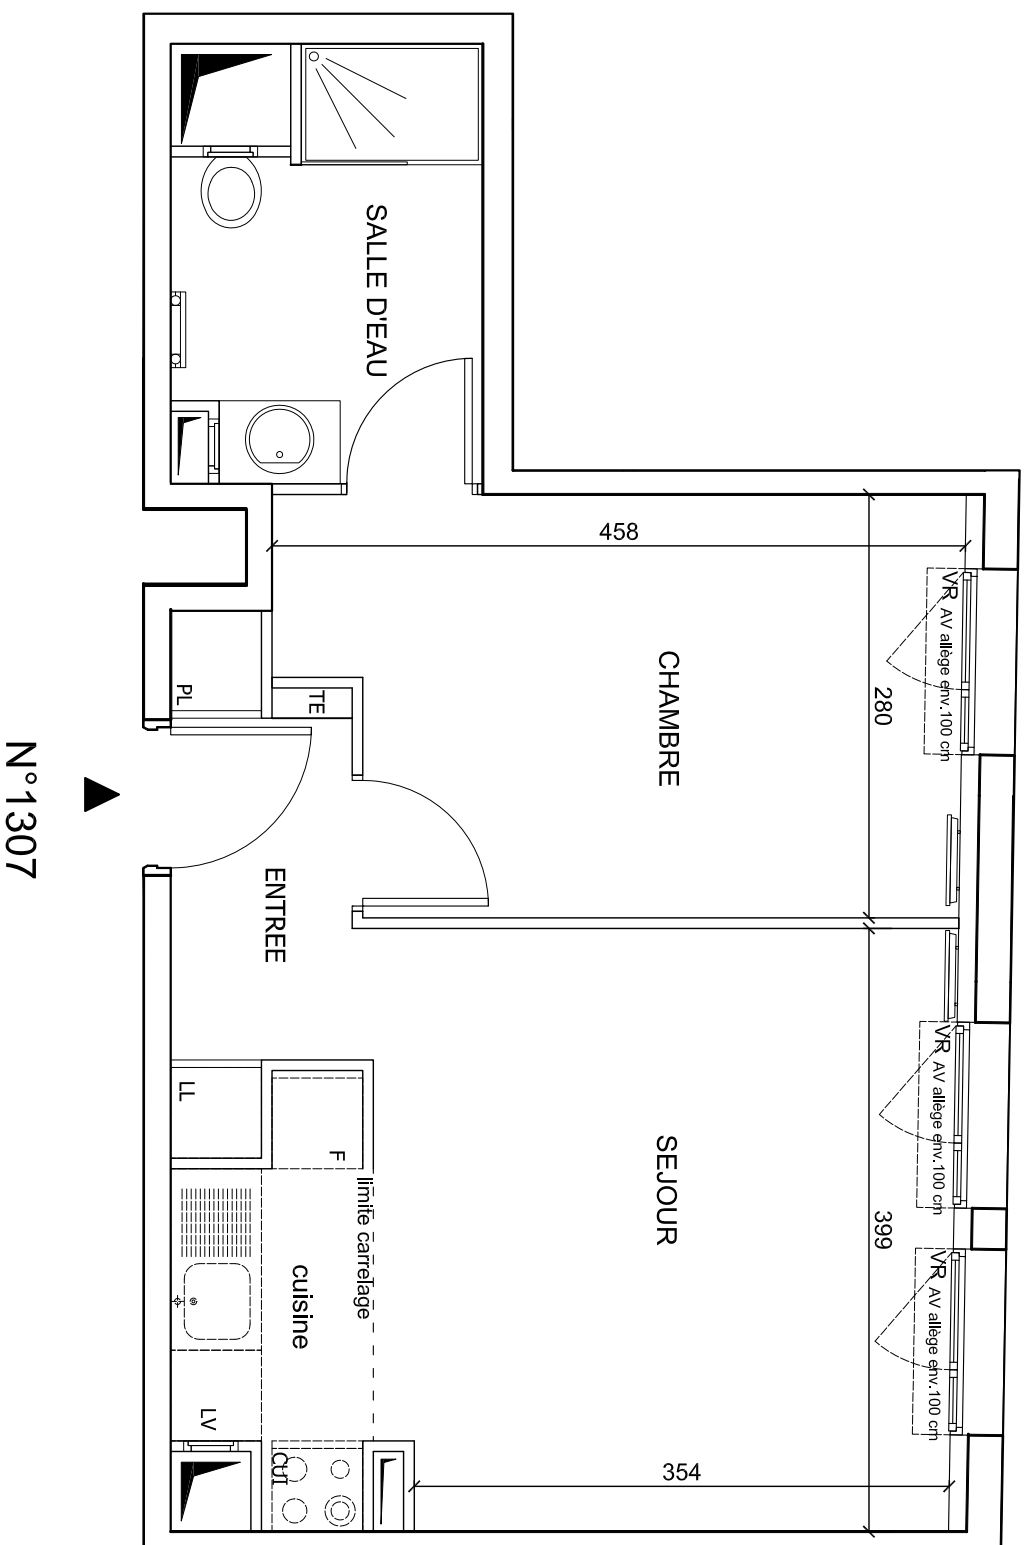

72/78, GRANDE RUE 92310 SEVRES

COURS

HALL COROT

Appartement de 2 pièces
n° 1307 au 3ème étage

ENTREE	3.53 m
SEJOUR + CUISINE	18.47 m
CHAMBRE	11.83 m
SALLE D'EAU	5.18 m
SURFACE TOTALE HABITABLE	39.01 m

-----		SECHE-SERVIETTES		CONVECTEUR		FAUX-PLAFOND, SOFFITE		PL	PLACARD	VR	VOLET ROLANT	F	EMPLACEMENT REFRIGERATEUR	CUI	EMPLACEMENT FOUR
AV	ALLEGE VITREE	TE	TABLEAU ELECTRIQUE	CT	COFFRAGE TUYAUTERIE	Lv	EMPLACEMENT LAVE-VAISSELLE	LL	EMPLACEMENT LAVE-LINGE	LEGENDE					

Hauteur sous plafond des pièces principales sauf mention particulière : 2.40 m



POUR L'APPELLATION DES ETAGES, LE NIVEAU DE REFERENCE EST CELUI DE LA GRANDE RUE CORRESPONDANT AU REZ-DE-CHAUSSEE. CE NIVEAU NE CORRESPOND TOUTEFOIS PAS TOUJOURS A LA HAUTEUR DETACHEE REELLE COMPTE TENU DE LA DECLIVITE DU TERRAIN NATUREL, QUI VARIE DE 1 OU 2 ETAGES ENTRE RUE ET JARDINS.

DES MODIFICATIONS SONT SUSCEPTIBLES D'ÊTRE APPORTÉES À CE PLAN EN FONCTION DES BESOINS TECHNIQUES DE LA RÉALISATION, TANT EN CE QUI CONCERNE LES DIMENSIONS LIBRES, QUE L'ÉQUIPEMENT. LES SURFACES ET LES HAUTEURS SOUS PLAFOND INDICUÉES SONT APPROXIMATIVES. LES RETOMBÉES
SONT FAUX-PLAFONDS, AINSI QUE L'EMPLACEMENT DES ÉQUIPEMENTS SANITAIRES ET DE CUISINE NE SONT PAS TOUS FIGURÉS OU LE SONT À TITRE INDICATIF. LE NOMBRE, LA TAILLE ET L'EMPLACEMENT DES RADIATEURS SONT DONNÉS À TITRE INDICATIF ET SERONT PRÉCISÉS APRÈS ÉTUDE THERMIQUE.