



Fenêtres en R+2  
sur Jardin

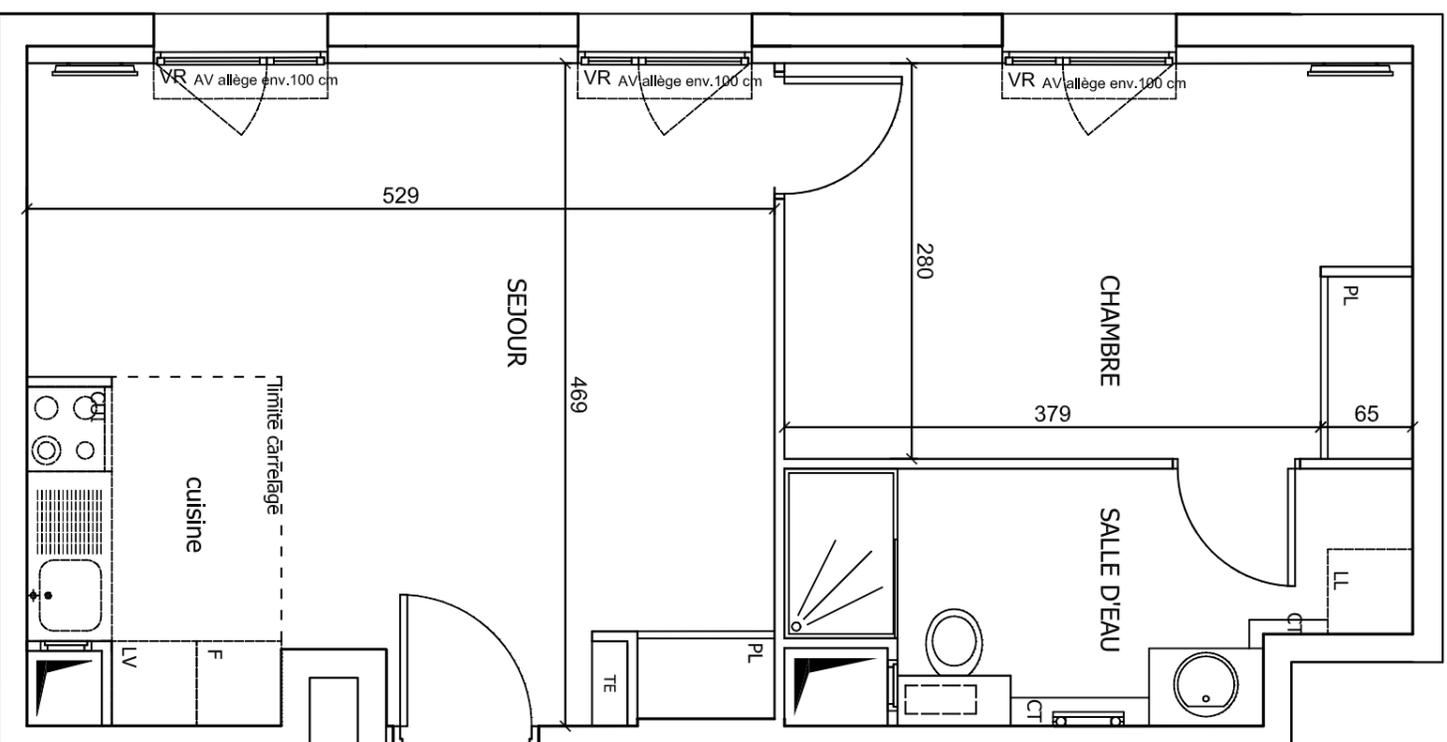

▼ N°1409

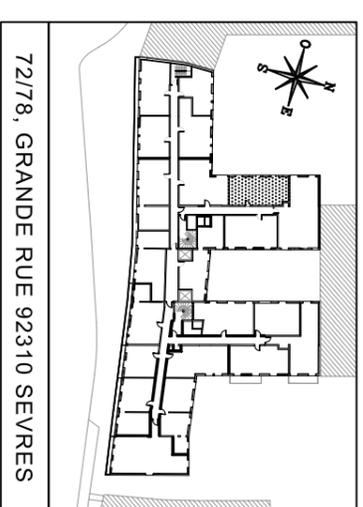

**C O U R** des **L Y S**

HALL COROT

Appartement de 2 pièces  
n° 1409 au 4ème étage

SEJOUR + CUISINE	23,73 m²
CHAMBRE	12,39 m²
SALLE D'EAU	6,62 m²
<b>SURFACE TOTALE HABITABLE</b>	<b>42,74 m²</b>

LEGENDE	
CUI	EMPLACEMENT
F	EMPLACEMENT
VR	VOLET ROLANT
PL	PLACARD
LL	EMPLACEMENT
LV	EMPLACEMENT
CT	COFFRAGE TUYAUTERIE
TE	TABLEAU ELECTRIQUE
AV	ALLEE VITREE
	FAUX-PLAFOND, SOFFITE
	CONNECTEUR
	SECHE-SERVIETTES
	RETOMBEE DE POUTRE

Hauteur sous plafond des pièces principales sauf mention particulière : 2,40 m

Echelle		Date	17/01/2012	Indice : F
---------	--	------	------------	------------



POUR L'APPELLATION DES ETAGES, LE NIVEAU DE REFERENCE EST CELUI DE LA GRANDE RUE CORRESPONDANT AU REZ-DE-CHAUSSEE. CE NIVEAU NE CORRESPOND TOUTEOIS PAS TOUJOURS A LA HAUTEUR DETACHE REELLE COMPTE TENU DE LA DECLIVITE DU TERRAIN NATUREL QUI VARIE DE 1 OU 2 ETAGES ENTRE RUE ET JARDINS.

DES MODIFICATIONS SONT SUSCEPTIBLES D'ETRE APPORTEES A CE PLAN EN FONCTION DES NECESSITES TECHNIQUES DE LA REALISATION, TANT EN CE QUI CONCERNE LES DIMENSIONS LIBRES, QUE L'EQUIPEMENT. LES SURFACES ET LES HAUTEURS SOUS PLAFOND INDIQUEES SONT APPROXIMATIVES. LES RETOMBES, SOFFITES, FAUX-PLAFONDS, ANSI QUE L'EMPLACEMENT DES EQUIPEMENTS SANITAIRES ET DE CUISINE NE SONT PAS TOUTS FIGURES OU LE SONT A TITRE INDICATIF. LE NOMBRE, LA TAILLE ET L'EMPLACEMENT DES RADIATEURS SONT DONNES A TITRE INDICATIF ET SERONT PRECISES APRES ETUDE THERMIQUE.