


Résidence "LE SUFFREN"

Avenue Général Carmille
LA SEYNE SUR MER - 83500



LOGEMENT N°: 127 NIVEAU : 1er ETAGE
TYPE : 3 PIECES

PLAN DE REPERAGE

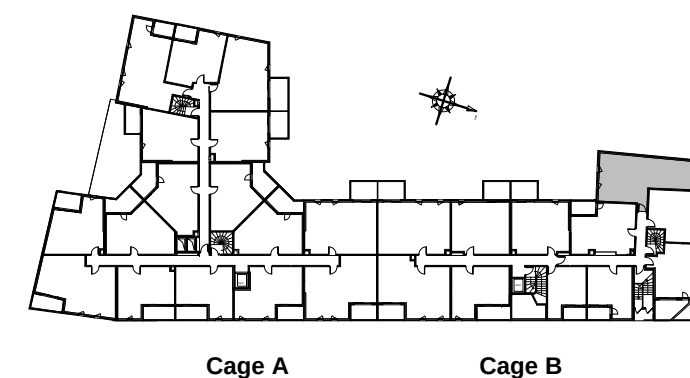

LOGEMENT N°: 127

HALL + PL.	8,66 m2
SEJOUR + CUISINE	22,15 m2
CHAMBRE 1 + PL.	11,18 m2
CHAMBRE 2 + PL.	10,76 m2
W-C	1,08 m2
SALLE DE BAINS	3,33 m2
TOTAL	57,16 m2
LOGGIA	6,26 m2

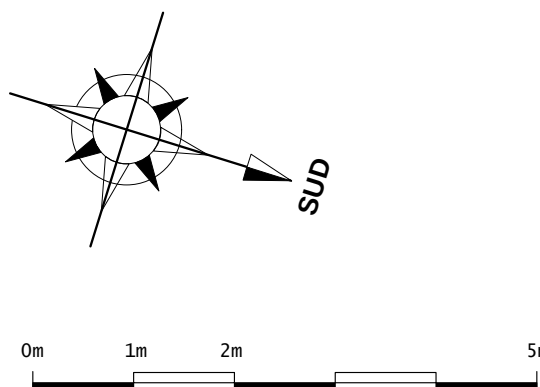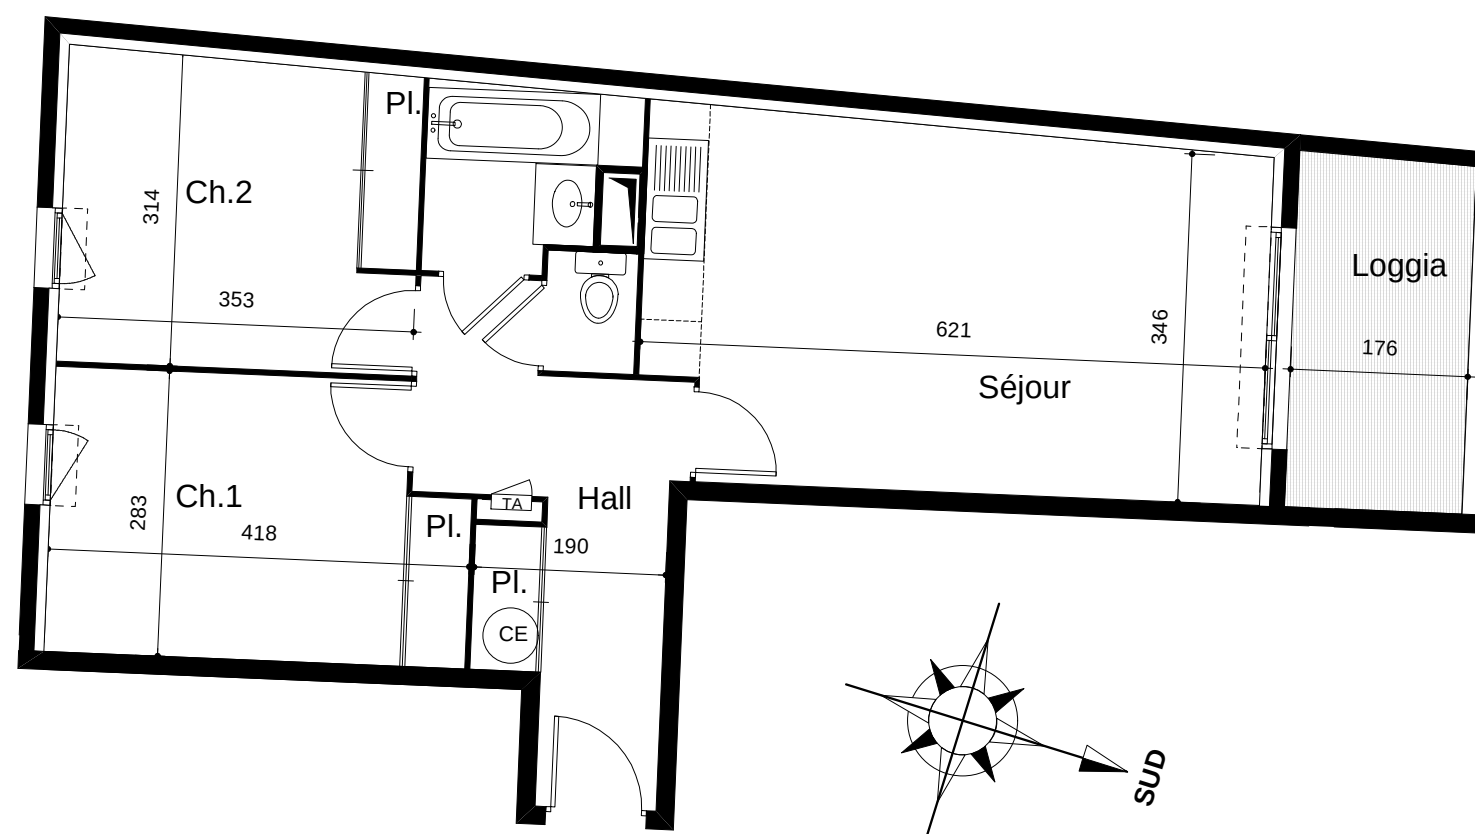

NOTA : DES MODIFICATIONS SONT SUSCEPTIBLES D'ETRE APPORTEES EN FONCTION DES NECESSITES TECHNIQUES DE LA REALISATION, TANT EN CE QUI CONCERNE LES DIMENSIONS QUE L'EQUIPEMENT. LES SURFACES INDIQUEES SONT APPROXIMATIVES. LES RETOMBEES, LES FAUX PLAFONDS, AINSI QUE L'EMPLACEMENT DES EQUIPEMENTS SONT FIGURES A TITRE INDICATIF. LES SURFACES HABITABLES SONT CONFORMES AU DECRET DU 23 MARS 1997 (Art.4.1)

27 FEVRIER 2009