


LA SÉVILLANE


SOUSTONS

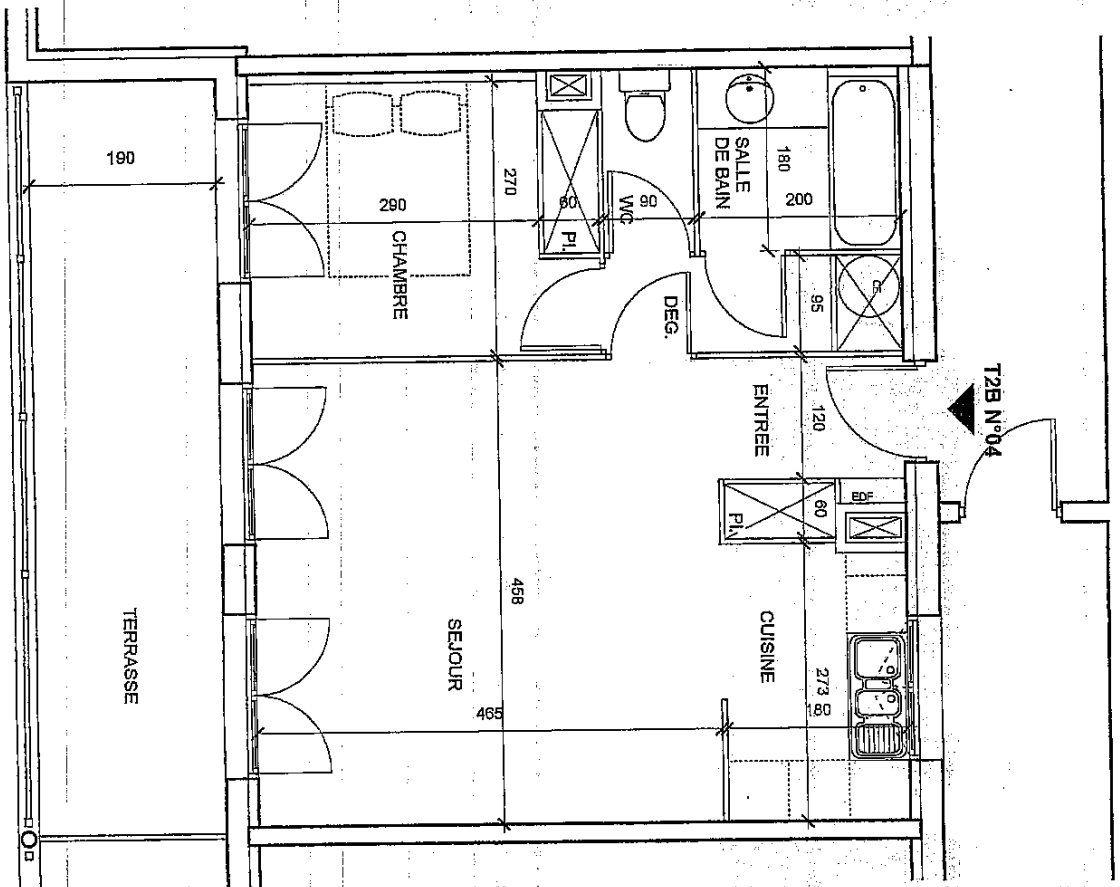

04

T2B

1er ETAGE

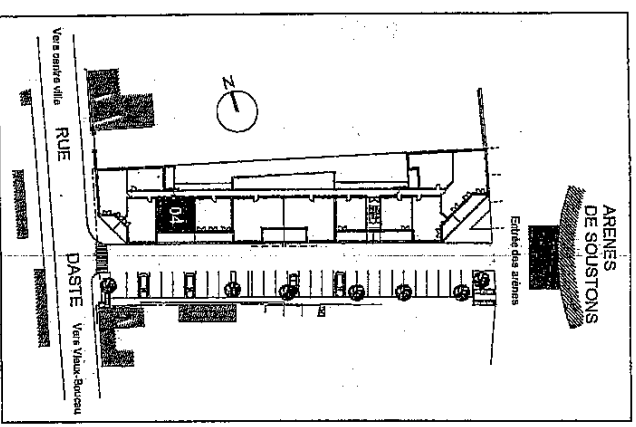

Entrée +Pl.	3,05m ²
Dég.+Pl.	2,85m ²
WC	1,60m ²
Salle deBains	3,60m ²
Chambre +Pl.	9,25m ²
Séjour	21,30m ²
Cuisine	4,90m ²

TOTAL HABITABLE:

46,55m²

Terrasse 14,15m²

Echelle 1/50

02.11.2004

Alain Lassé - Lionel Priou

- Architectes DPLG - 04100 BAYONNE

Le présent document est susceptible de modifications techniques et administratives