


LA SÉVILLANE


SOUSTONS

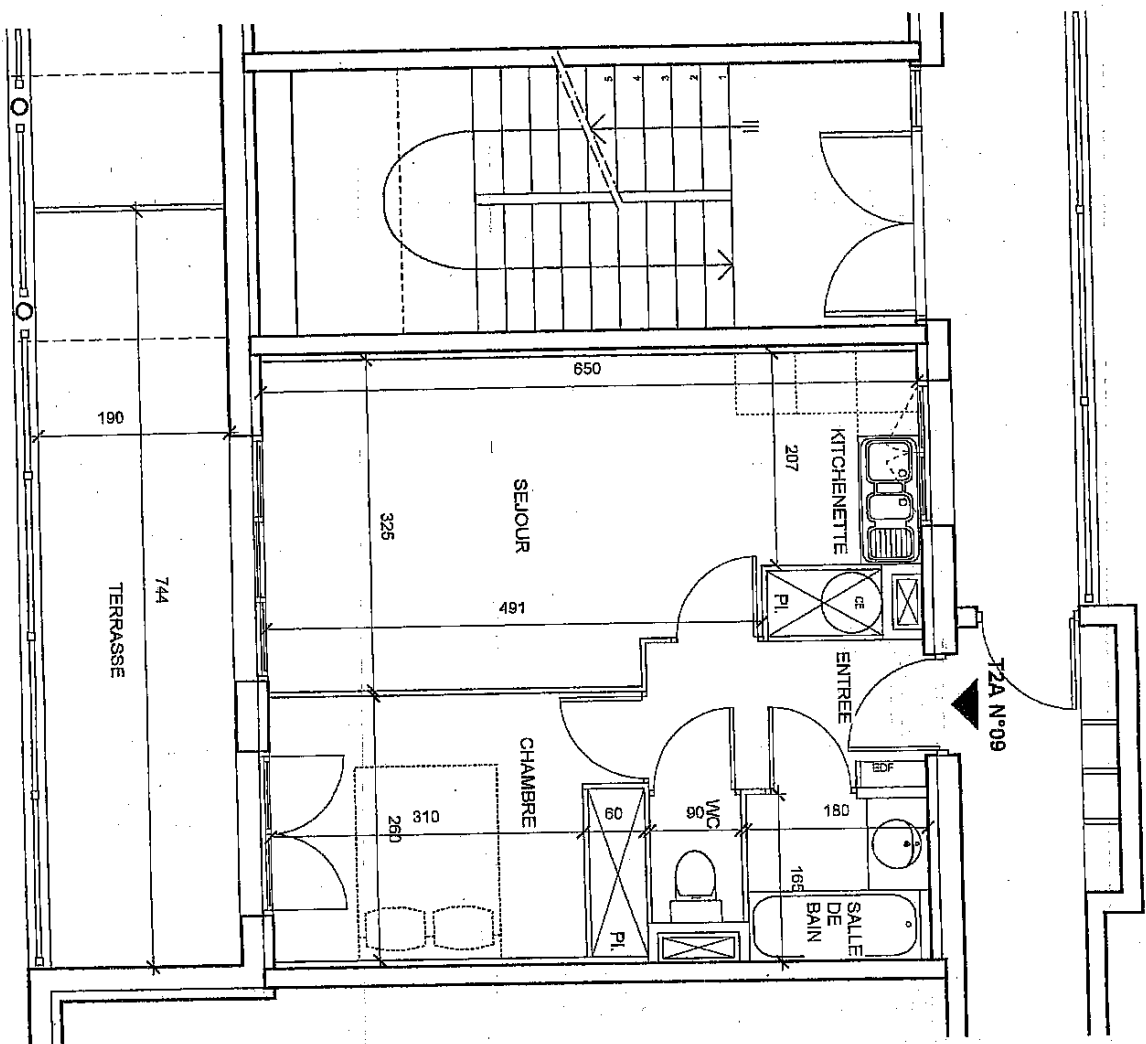

09

T2A

1er ETAGE

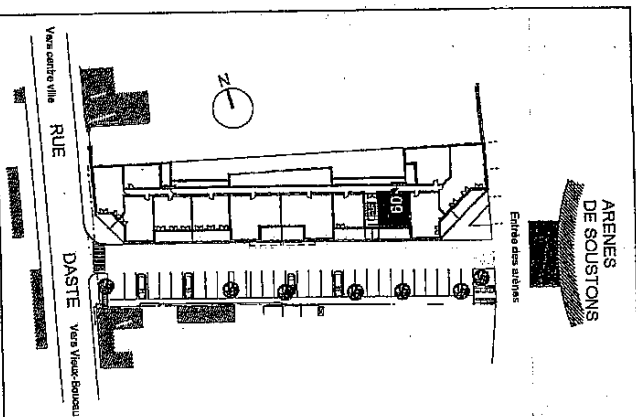

Entrée +Pl. 4,80m²
Séjour +Kitchen. 18,70m²
WC 1,15m²
Salle deBains 2,95m²
Chambre+Pl. 9,60m²

TOTAL HABITABLE: 37,20m²
Terrasse 14,15m²

Echelle 1/50 02.11.2004

Alain Lassie - Lionel Priou
- Architectes DPLG - 64100 BAYONNE

Le présent document est susceptible de modifications techniques et administratives