
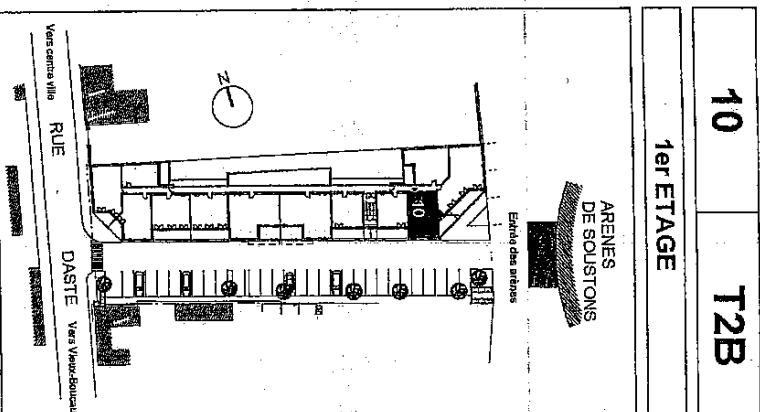


LA SÉVILLANE

SOUSTONS

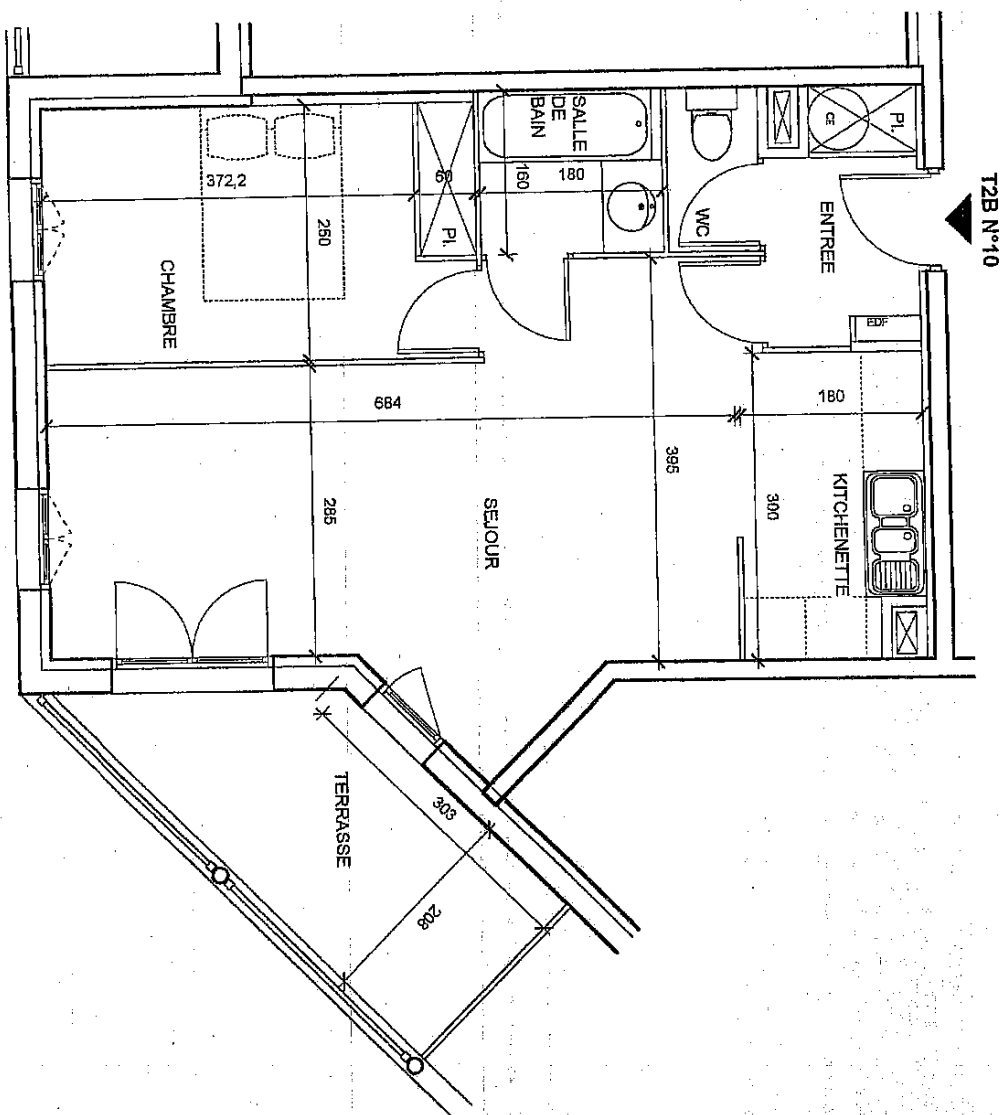

Entrée +P.L. 3,50m²
 Séjour 24,10m²
 Kitchenette 5,10m²
 WC 1,45m²
 Salle de bains 2,85m²
 Chambre+P.L. 10,80m²

TOTAL HABITABLE: 47,80m²
 Terrasse 8,45m²

Echelle 1/50 02.11.2004

Alain Lassie - Lionel Priou
 - Architectes DPLG - 64100 BAYONNE

Le présent document est susceptible de modifications techniques et administratives