


LA SÉVILLANE


SOUSSTONS

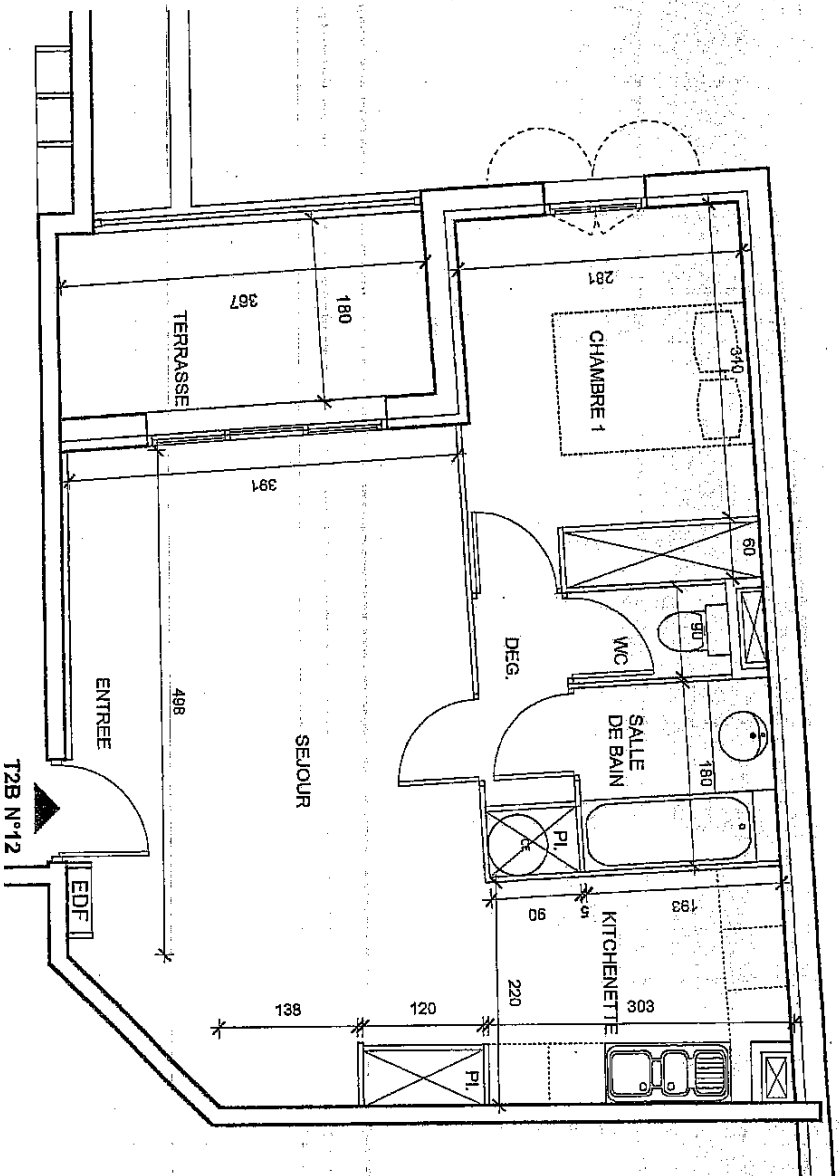

12

T2B

1er ETAGE

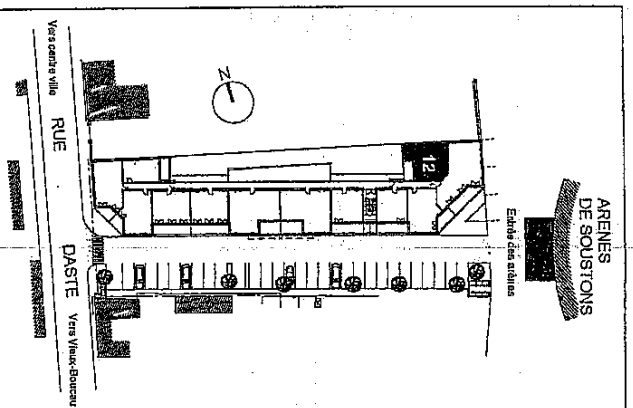

Entrée + Séjour + Pl.
Kitchenette
Dégauchement
WC
Salle de Bains
Chambre + Pl.

25,86m²
6,50m²
2,45m²
1,45m²
3,45m²
10,45m²

TOTAL HABITABLE:

50,15m²

Terrasse

6,70m²

Echelle 1/50

02.11.2004



Alain Lassié - Lionel Priou
- Architectes DPLG - 64100 BAYONNE

La présent document est susceptible de modifications techniques et administratives