


LA SÉVILLANE


SOUSTONS

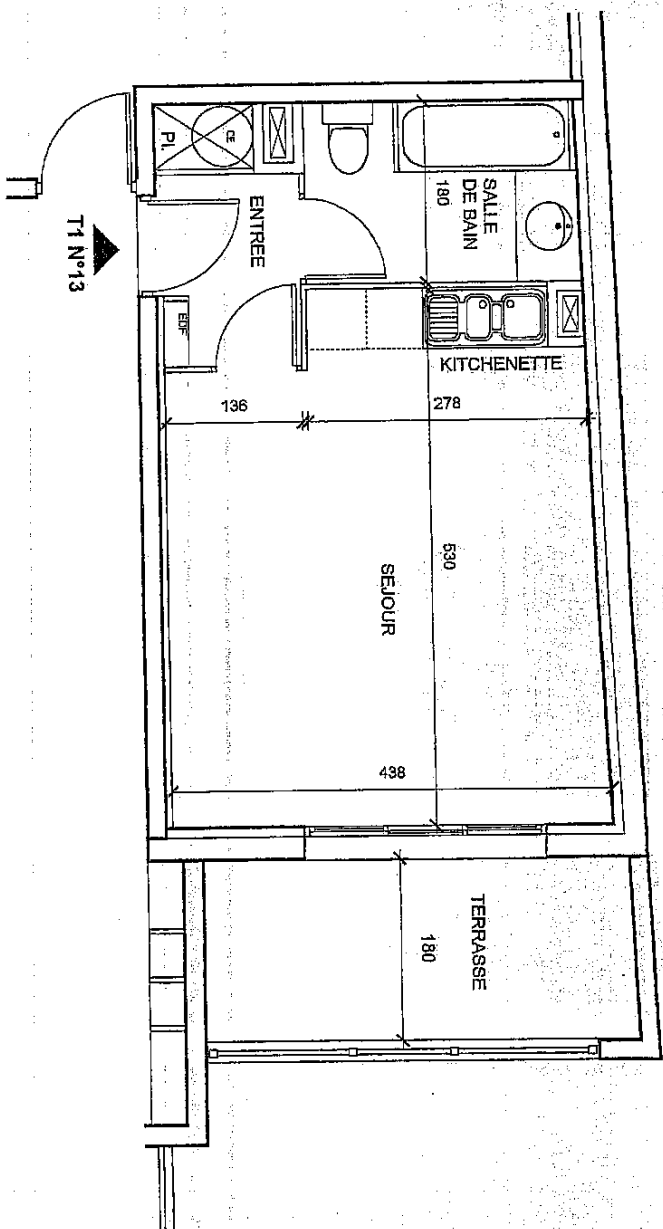

13

T1

2ème ETAGE

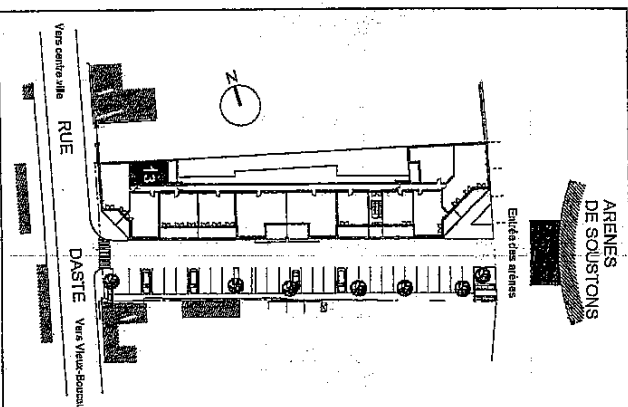

Entrée + Pl.
Séjour + Kitchenette
Salle de Bains
3,30m²
21,25m²
4,90m²

TOTAL HABITABLE:
Terrasse
29,45m²
7,75m²

Echelle 1/50
02.11.2004

Alain Lassié - Lionel Priou
- Architectes DPLG - 64100 BAYONNE

Le présent document est susceptible de modifications techniques et administratives