
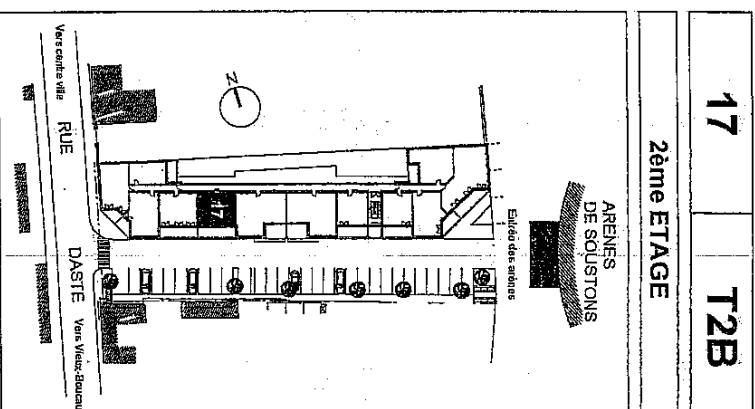


LA SÉVILLANE

SOUSTONS

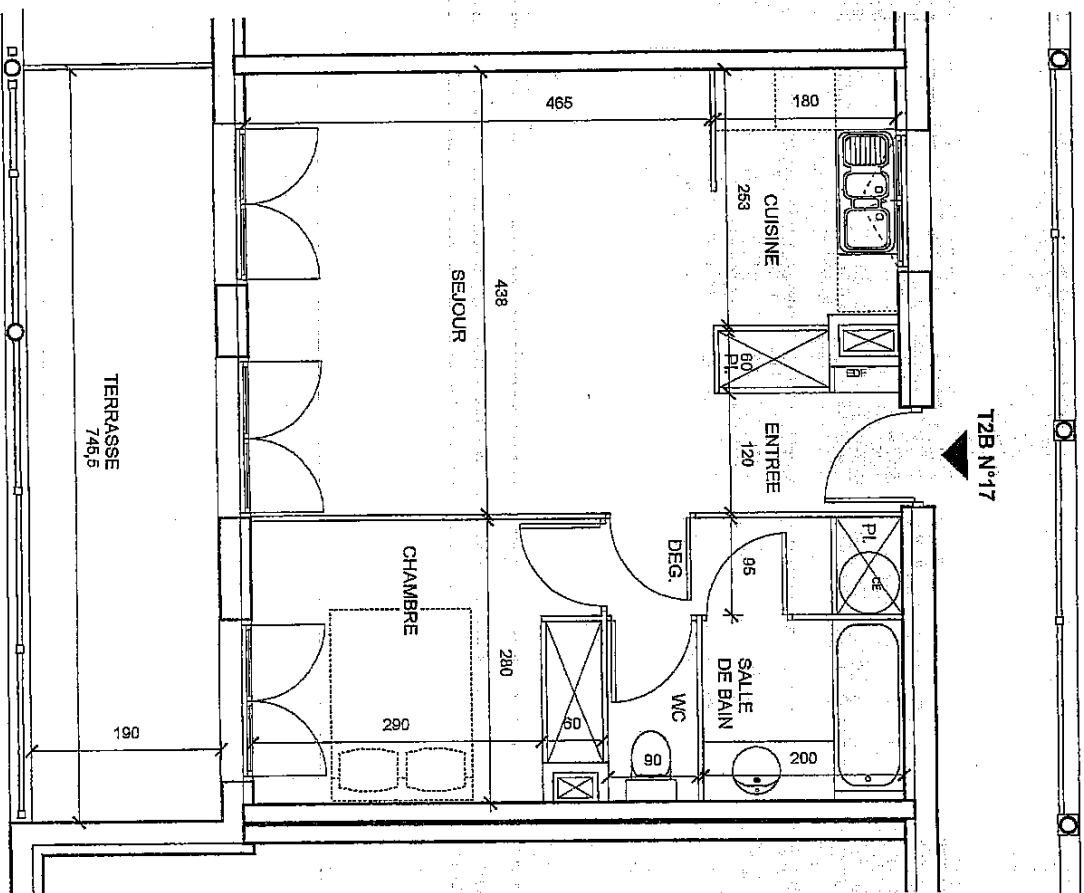

Entrée +Pl. 3,05m²
 Séjour 20,35m²
 Cuisine 4,55m²
 Dégagement+Pl. 2,85m²
 WC 1,60m²
 Salle deBains 3,60m²
 Chambre+Pl. 9,50m²

TOTAL HABITABLE: 45,50m²

Terrasse 14,15m²

Echelle 1/50 02.11.2004



Alain Lassié - Lionel Priou
 - Architectes DPLG - 64100 BAYONNE

Le présent document est susceptible de modifications techniques et administratives