


LA SÉVILLANE


SOUSIONS

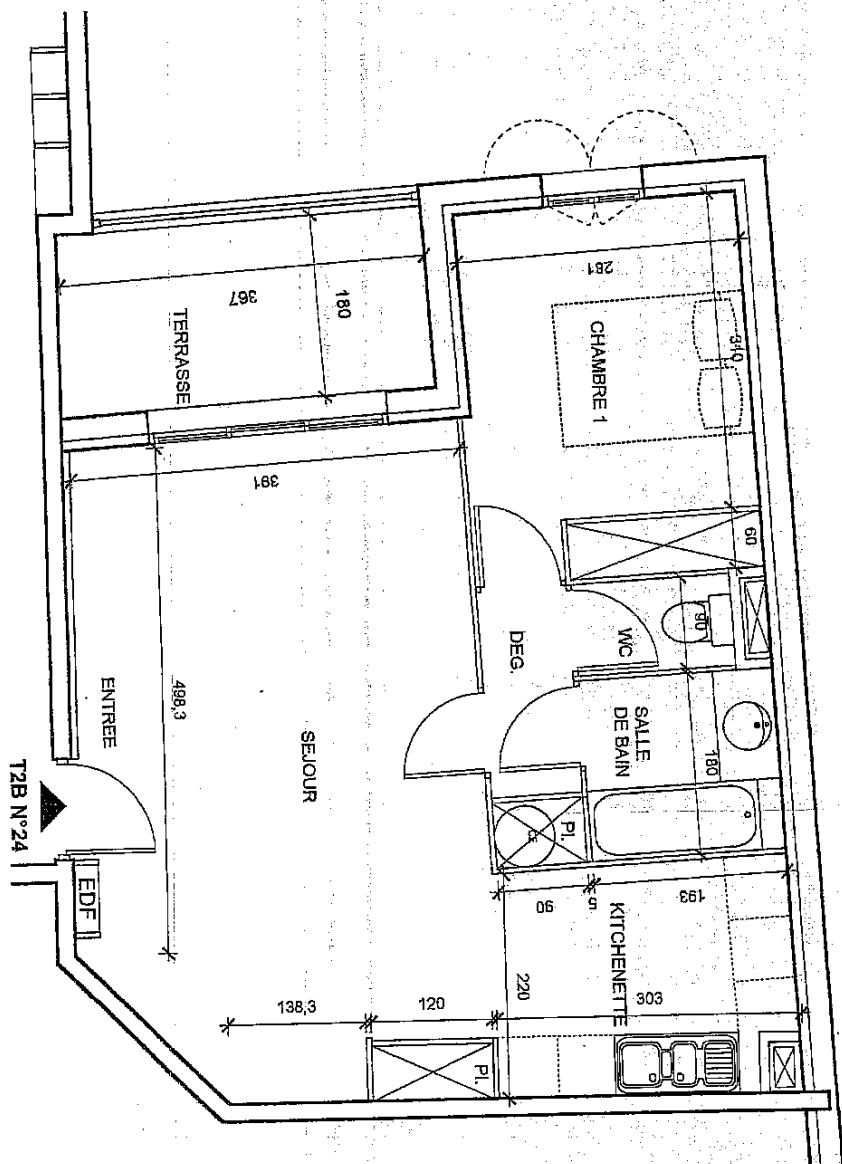

24

T2B

2ème ETAGE

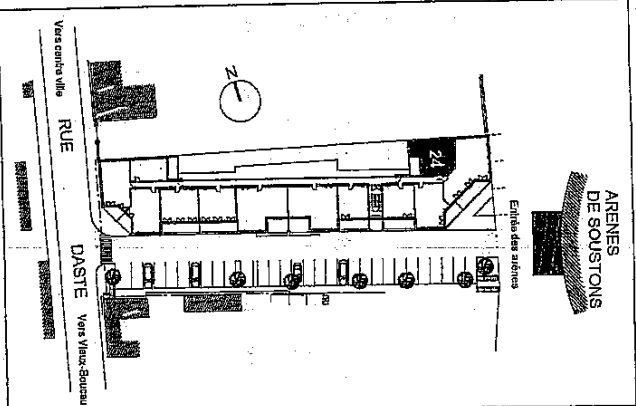

Entrée + Séjour + P.I. 25,85m²
 Kitchenette 6,50m²
 Dégagement 2,45m²
 WC 1,45m²
 Salle de Bains 3,45m²
 Chambre + P.I. 10,45m²

TOTAL HABITABLE: 50,15m²
 Terrasse 6,70m²

Echelle 1/50 02.11.2004

Alain Lassié - Lionel Priou
 - Architectes DPLG - 64100 BAYONNE

Le présent document est susceptible de modifications techniques et administratives