


LA SÉVILLANE SOUSTONS

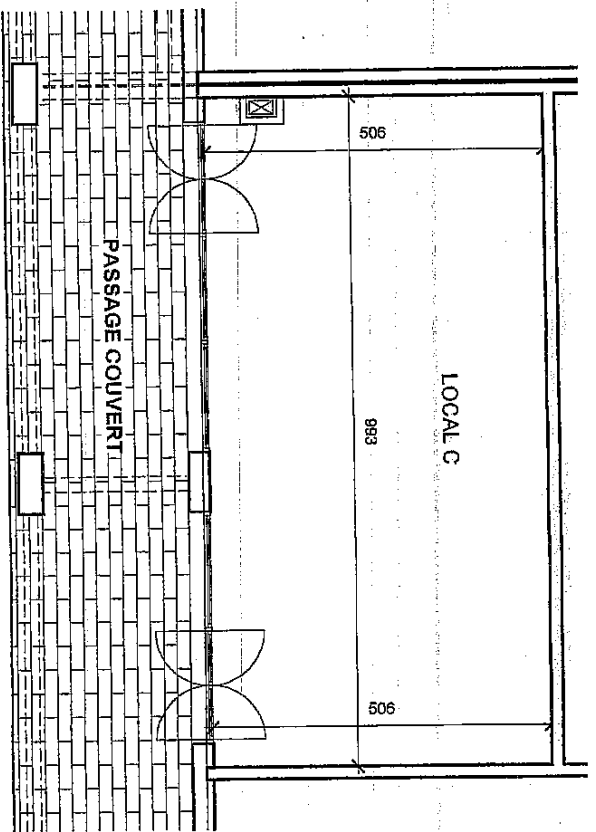

C	Local commercial
Rez de chaussée	

**TOTAL
SURFACE COMMERCIAL 49,98m2**

Echelle 1/75 02.11.2004

Alain Lassie - Lionel Priou
- Architectes DPLG - 64100 BAYONNE

Le présent document est susceptible de modifications techniques et administratives