


RESIDENCE "LES ECOURTS" ST JEAN D'ARVES (73 530)

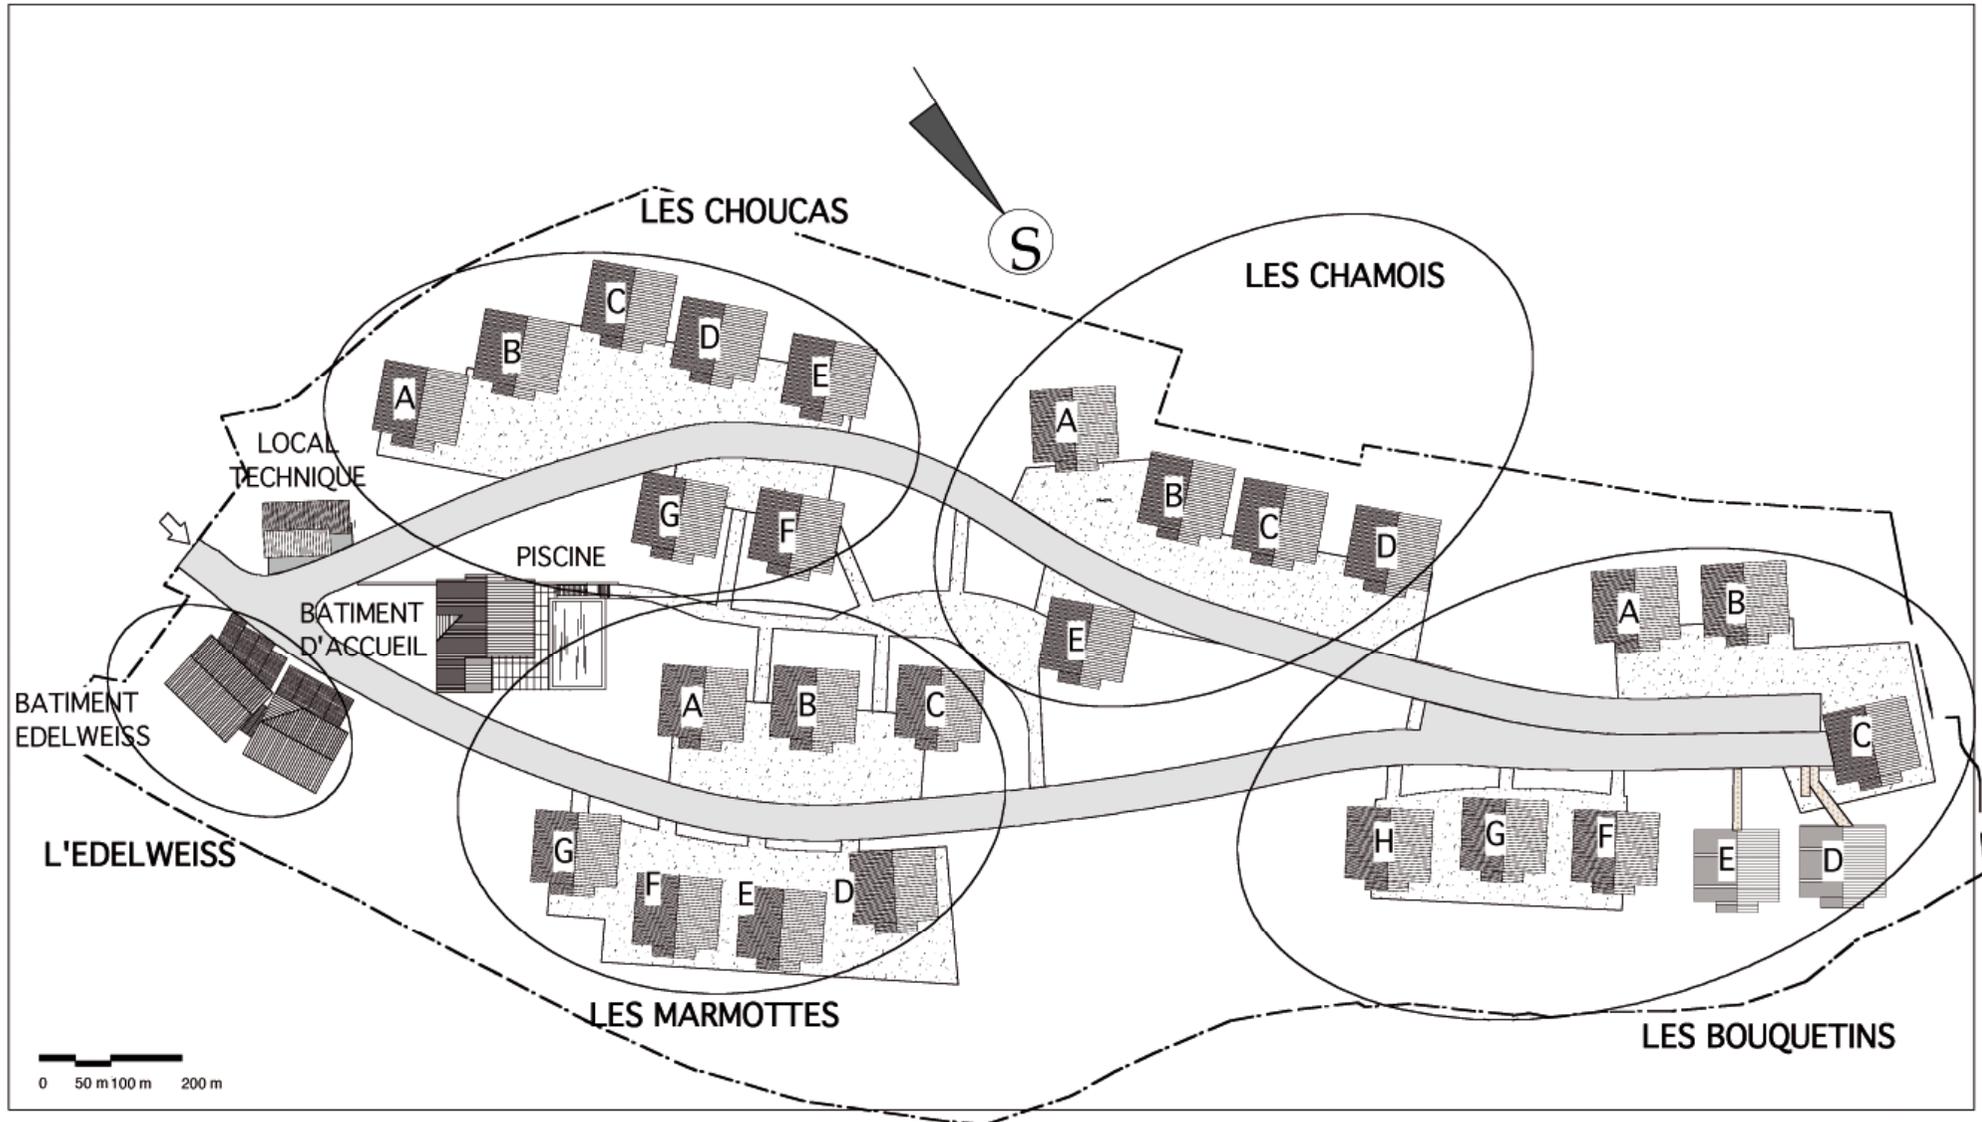

NOTE: Des modifications sont susceptibles d'être apportées à ce plan en fonction des nécessités techniques de la réalisation tant en ce qui concerne les dimensions libres que l'équipement. Les surfaces indiquées sont approximatives dans le cadre de la législation des ventes en l'état futur d'achèvement. Les retombées, soffites, faux plafonds, canalisations et convecteurs ne sont pas figurés.

JANVIER 2006