




Les Estudines du Lac Saint Quentin en Yvelines 78 180

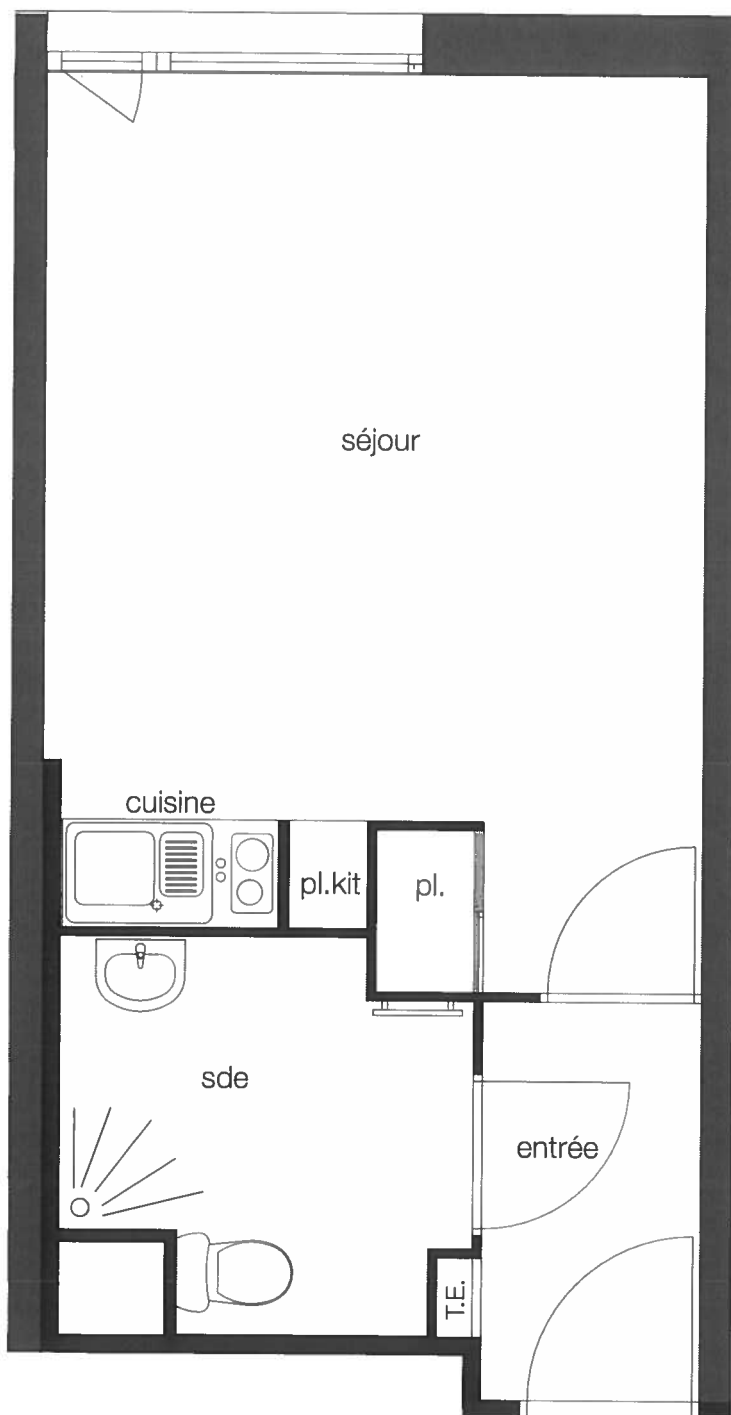


BAT A

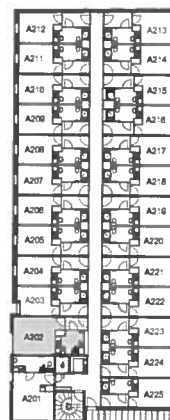

BAT B

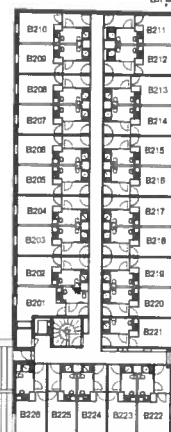

Echelle

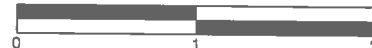

STUDIO

N° A202
N° A302
N° A402

séjour/cuisine : 17,21 m²
entrée : 2,71 m²
placard : 0,90 m²
sde : 4,43 m²

surface habitable: 25,15 m²

Des modifications mineures ou des aménagements de détails nécessaires pour des raisons d'ordre technique ou administratif pourront être apportés aux plans.
Les cotes et surfaces indiquées pourront varier légèrement en fonction des impératifs de construction.
Une différence maximale de 3% par rapport aux dimensions et surfaces indiquées sera considérée comme acceptable.