




FACADE SUD

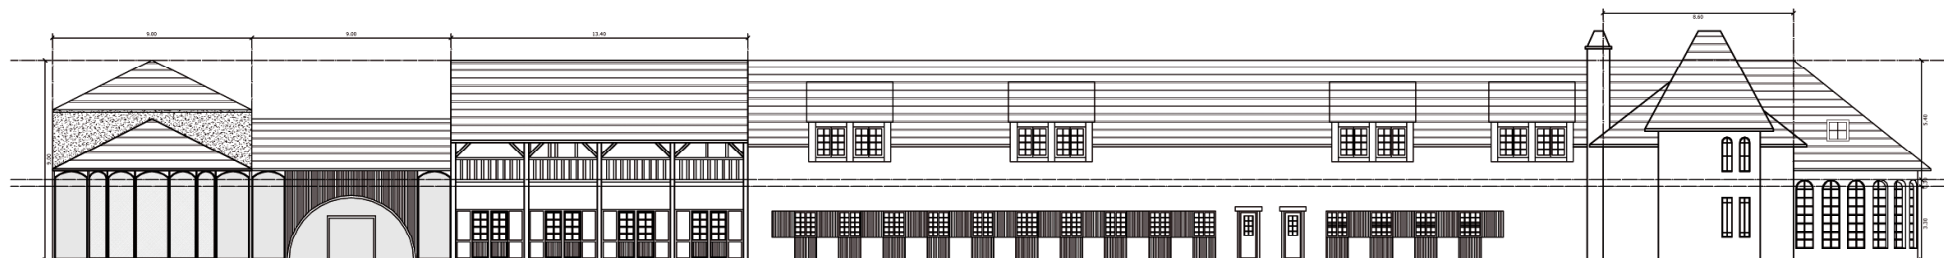


FACADE NORD

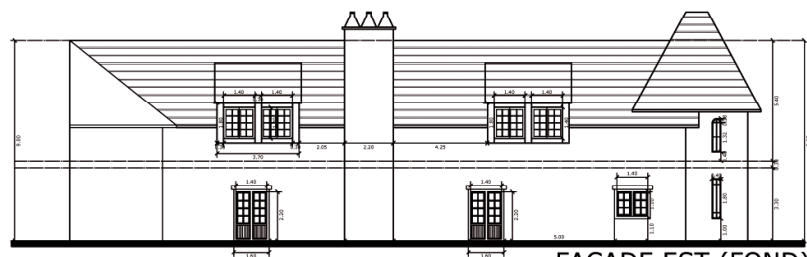

FACADE EST (FOND)

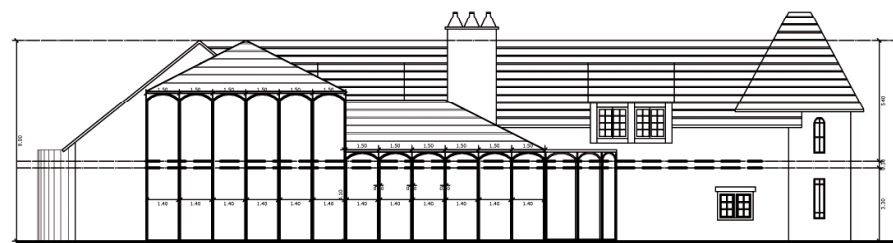

FACADE EST

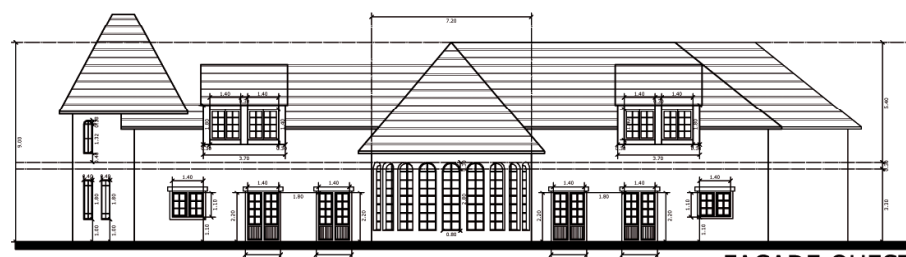

FACADE OUEST

Maitre d'Ouvrage :
SVC MERBOUL

Maitre d'Oeuvre :
Christophe CERISY &
Associés

LE MOULIN XII - BATIMENT DES ECURIES

FACADES

03. 11. 05

PLAN

ECHELLE: SANS