

NUM DE L'AVENUE:
BUSINESS PARK HOTEL
 Résidence-Hôtel ***
 Avenue du Mont Blanc
 01710 THOIRY - (Genève)

NOM DE L'AVENUE:
SCI BUSINESS PARK HOTEL

PLAN DE MASSE
PERMIS DE CONSTRUIRE MODIFICATIF

DATE	ECHELLE	NUMERO	INDEX	PCM
04 MARS 2009	Ech. 1 / 500	03	R	PCM


NOM DE L'AVENUE:


SCHEMA Architectes
 Bernard SCHEM architecte dplg
 2, rue Louis Baumer
 69120 VAULX-EN-VELIN
 Tél: 06 11 17 51 51

Henrique ESPERANCA
 architecte dplg
 131, rue Moncey
 69003 LYON
 Tél: 04 78 95 23 29

RECAPITULATIF STATIONNEMENT

SOUS-SOL	50 PLACES
EN SURFACE	29 PLACES
	33 PLACES
TOTAL	112 PLACES

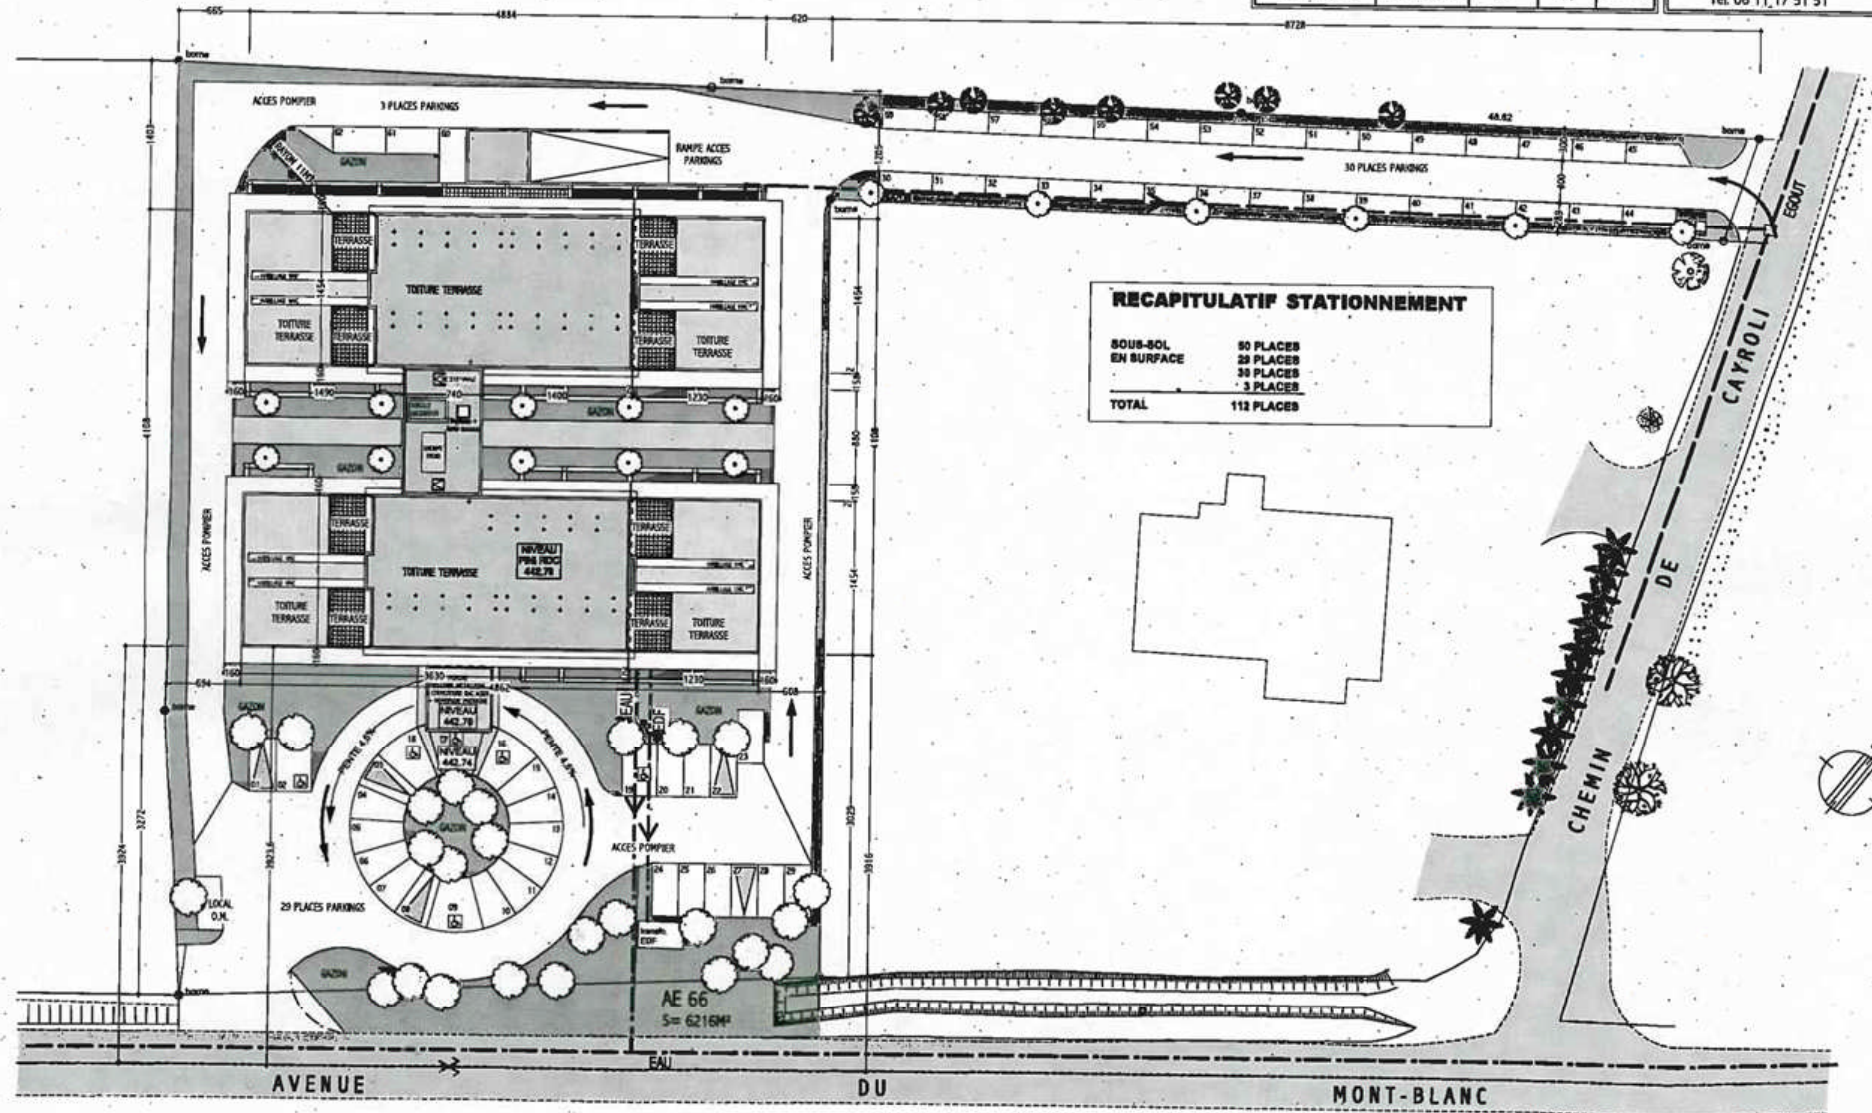

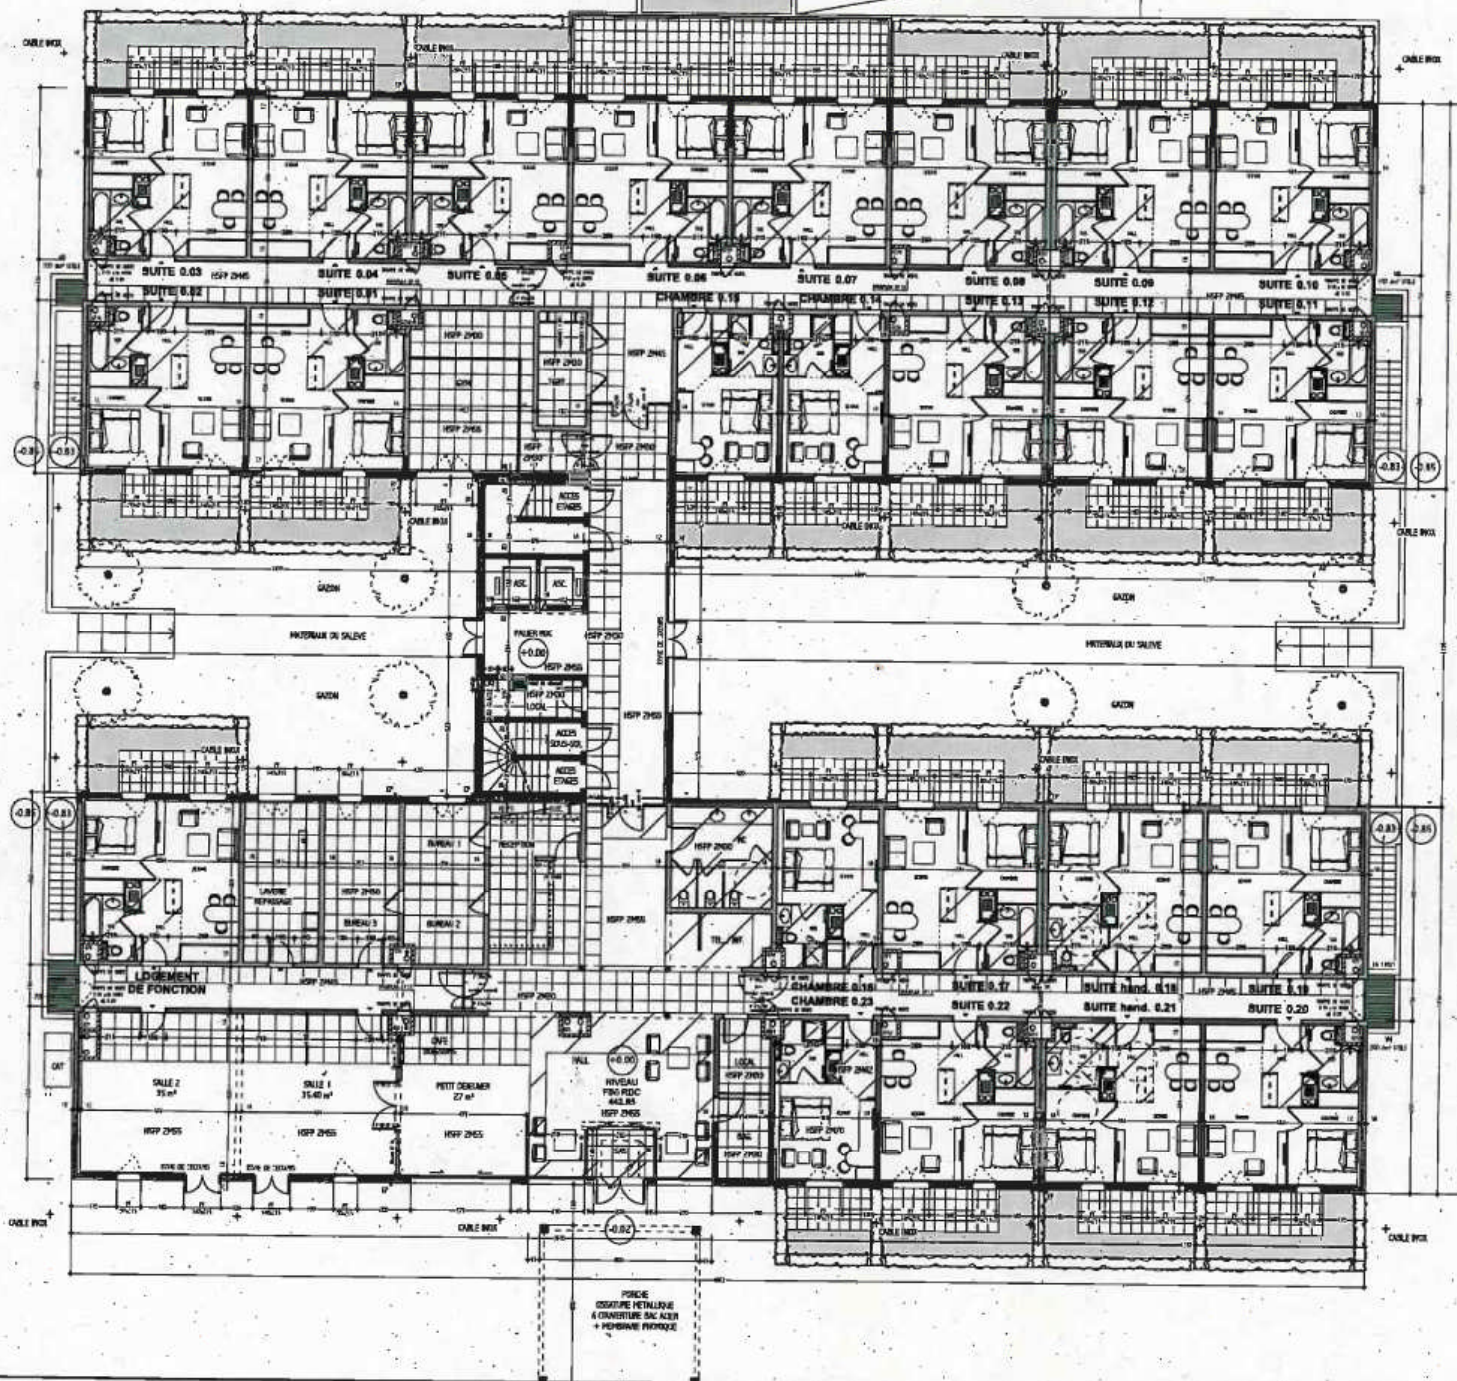

REZ DE CHAUSSEE

CHAMBRE: 04
SUITE: 17
SUITE HAND.: 02

	CHAMBRE	CHAMBRE h.	SUITE	SUITE h.	
NIVEAU RDC	04	00	17	02	
NIVEAU R+1	07	02	24	00	
NIVEAU R+2	07	02	24	00	
NIVEAU R+3	07	02	08	00	
TOTAL	25	06	73	02	= 106

REZ DE CHAUSSEE (+0.00 = NGF 442.85 fini)

NOM DE L'ETABLISSEMENT:
BUSINESS PARK HOTEL
Résidence-Hôtel ***
Avenue du Mont Blanc
01710 THOIRY - (Genève)


PLAN DE NIVEAU REZ-DE-CHAUSSEE
PERMIS DE CONSTRUIRE MODIFICATIF

MAÎTRES D'OUVRAGE:
SCI BUSINESS PARK HOTEL

MAÎTRES D'OEUVRE:
SCHEMA Architectes
Bernard SCHEM architecte dplg
2, rue Louis Baumer
69120 VAULX-EN-VELIN
Tél: 06 11 17 51 51
Henrique ESPERANCA
architecte dplg
131, rue Moncey
69003 LYON
Tél: 04 78 95 23 29

DATE	ECHELLE	NUMERO	BOITE	PCM
04 MARS 2009	Ech. 1 / 200	05	S	PCM

MODIFICATIONS
Répartition du faux plafond démontable (80x80)

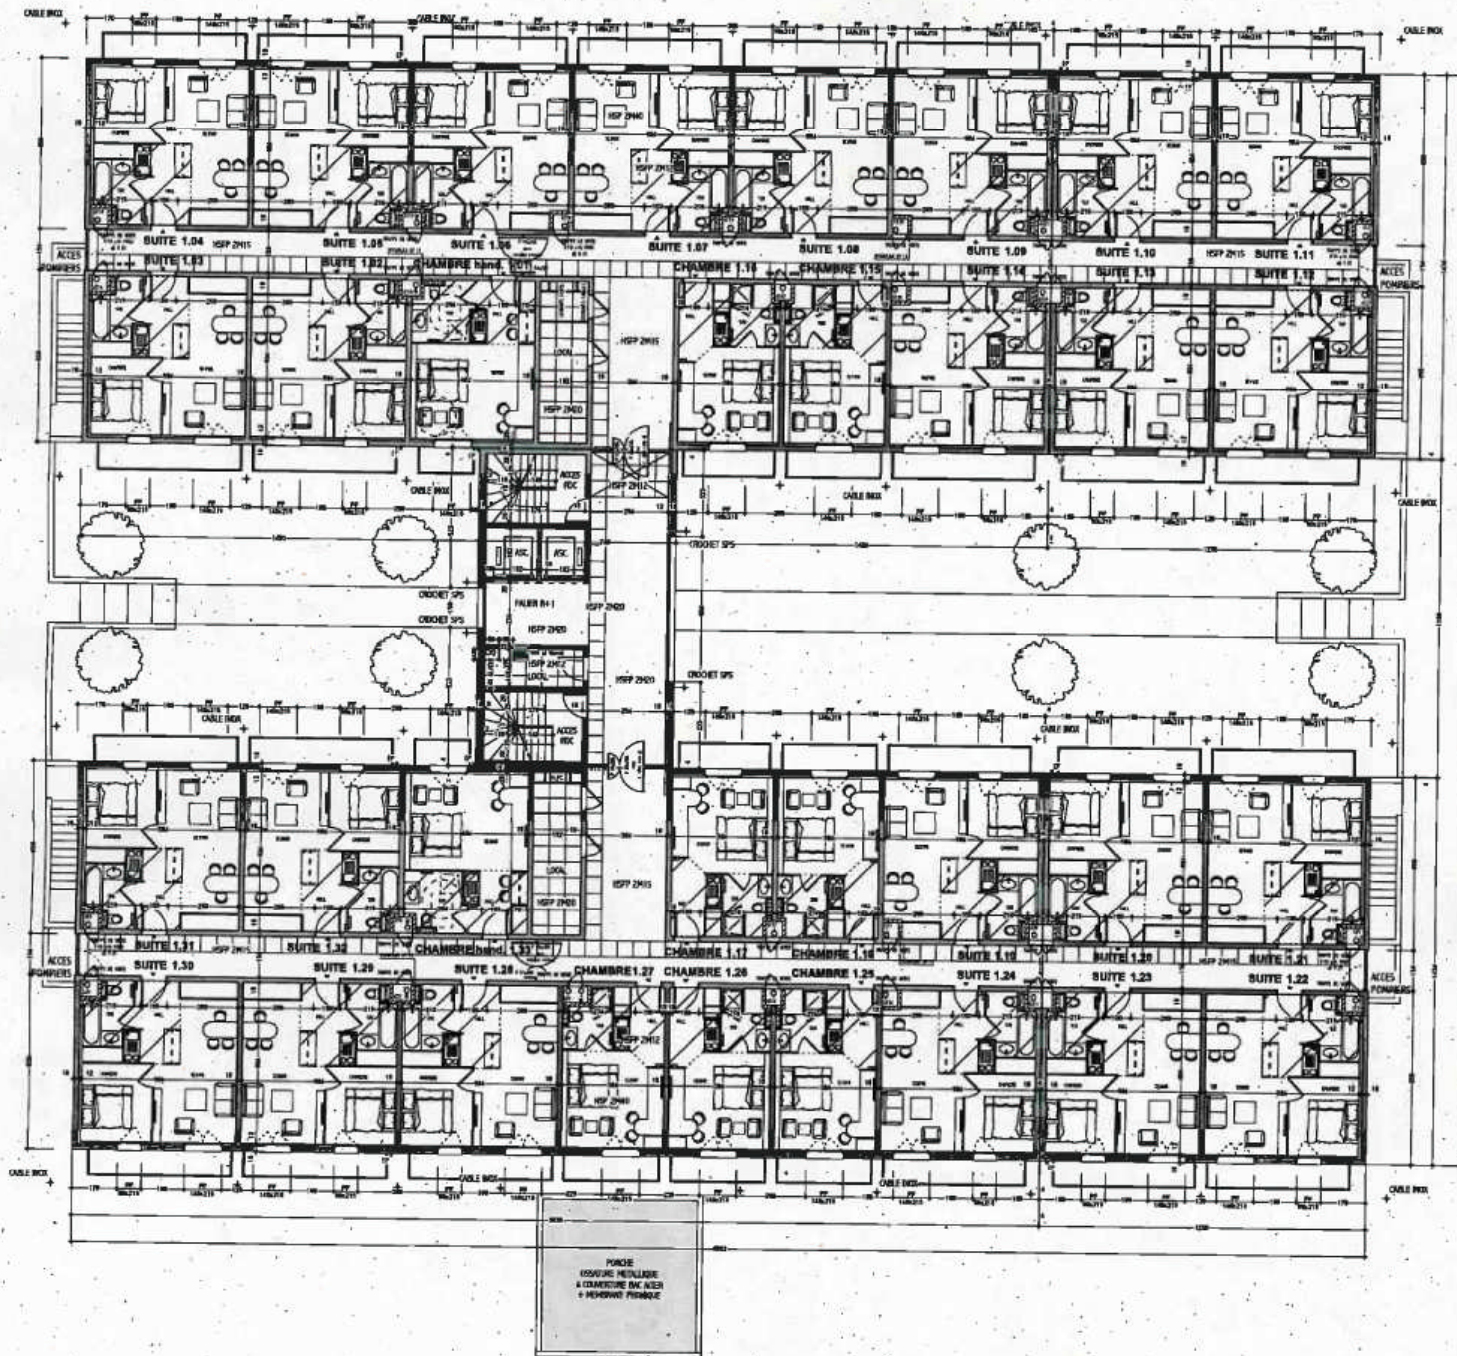

NIVEAU 1° ETAGE

CHAMBRE:	07
CHAMBRE HAND.:	02
SUITE:	24

ETAGE R+1 (+2.92 = NGF 445.77 fini)

NOUVEAU L'ANNEE:

BUSINESS PARK HOTEL

Résidence-Hôtel ***
Avenue du Morit Blanc
01710 THOIRY - (Genève)

PLAN DE NIVEAU R+1 PERMIS DE CONSTRUIRE MODIFICATIF

MAÎTRES D'OUVRAGE:

SCI BUSINESS PARK HOTEL


MAÎTRES D'OUVRAGE:

SCHEMA Architectes
Bernard SCHEM architecte dplg
2, rue Louis Baumer
69120 VAULX-EN-VELIN
Tél: 06 11 17 51 51

Henrique ESPERANCA
architecte dplg
131, rue Moncey
69003 LYON
Tél: 04 78 95 23 29

DATE	ECHELLE	NUMERO	INDICE	PCM
04 MARS 2000	Ech. 1 / 200	06	R	PCM

MODIFICATIONS
Hauteur sous-plafond du local (entre l'escalier et l'ascenseur) 2M12.

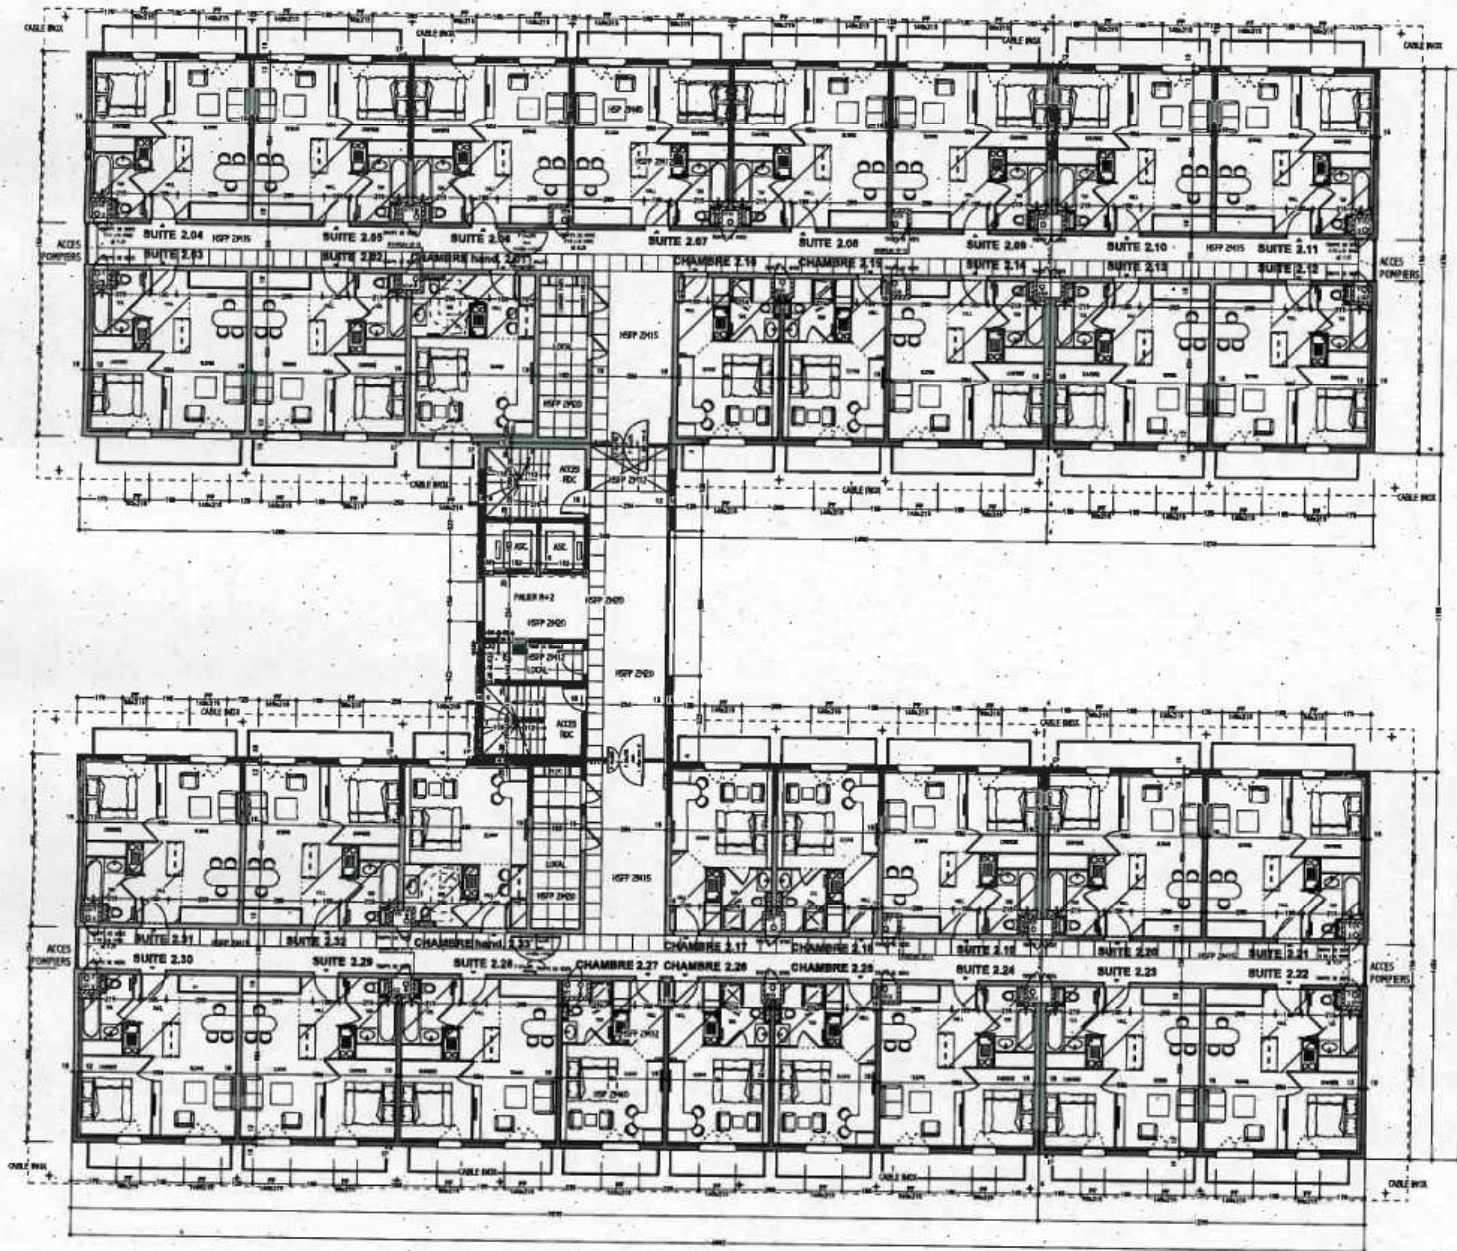

NIVEAU 2° ETAGE

CHAMBRE:	07
CHAMBRE HAND.:	02
SUITE:	24

ETAGE R+2 (+5.54 = NGF 448.39 fini)

NOM DE L'AFFAIRE:

BUSINESS PARK HOTEL

Résidence-Hôtel ***
Avenue du Mont Blanc
01710 THOIRY - (Genève)

PLAN DE NIVEAU R+2 PERMIS DE CONSTRUIRE MODIFICATIF

NOM DE L'ENTREPRISE:

SCI BUSINESS PARK HOTEL


NOM DES AUTEURS:

SCHEMA Architectes
Bernard SCHEM architecte dplg
2, rue Louis Baumer
69120 VAULX-EN-VELIN
Tél: 06 11 17 51 51

Henrique ESPERANCA
architecte dplg
131, rue Moncey
69003 LYON
Tél: 04 78 95 23 29

DATE	ECHELLE	NUMERO	INDICE	PCM
04 MARS 2009	Ech. 1 / 200	07	R	PCM

MODIFICATIONS
Hauteur sous-faux plafond du local (entre l'escalier et l'encenseur) 23012.

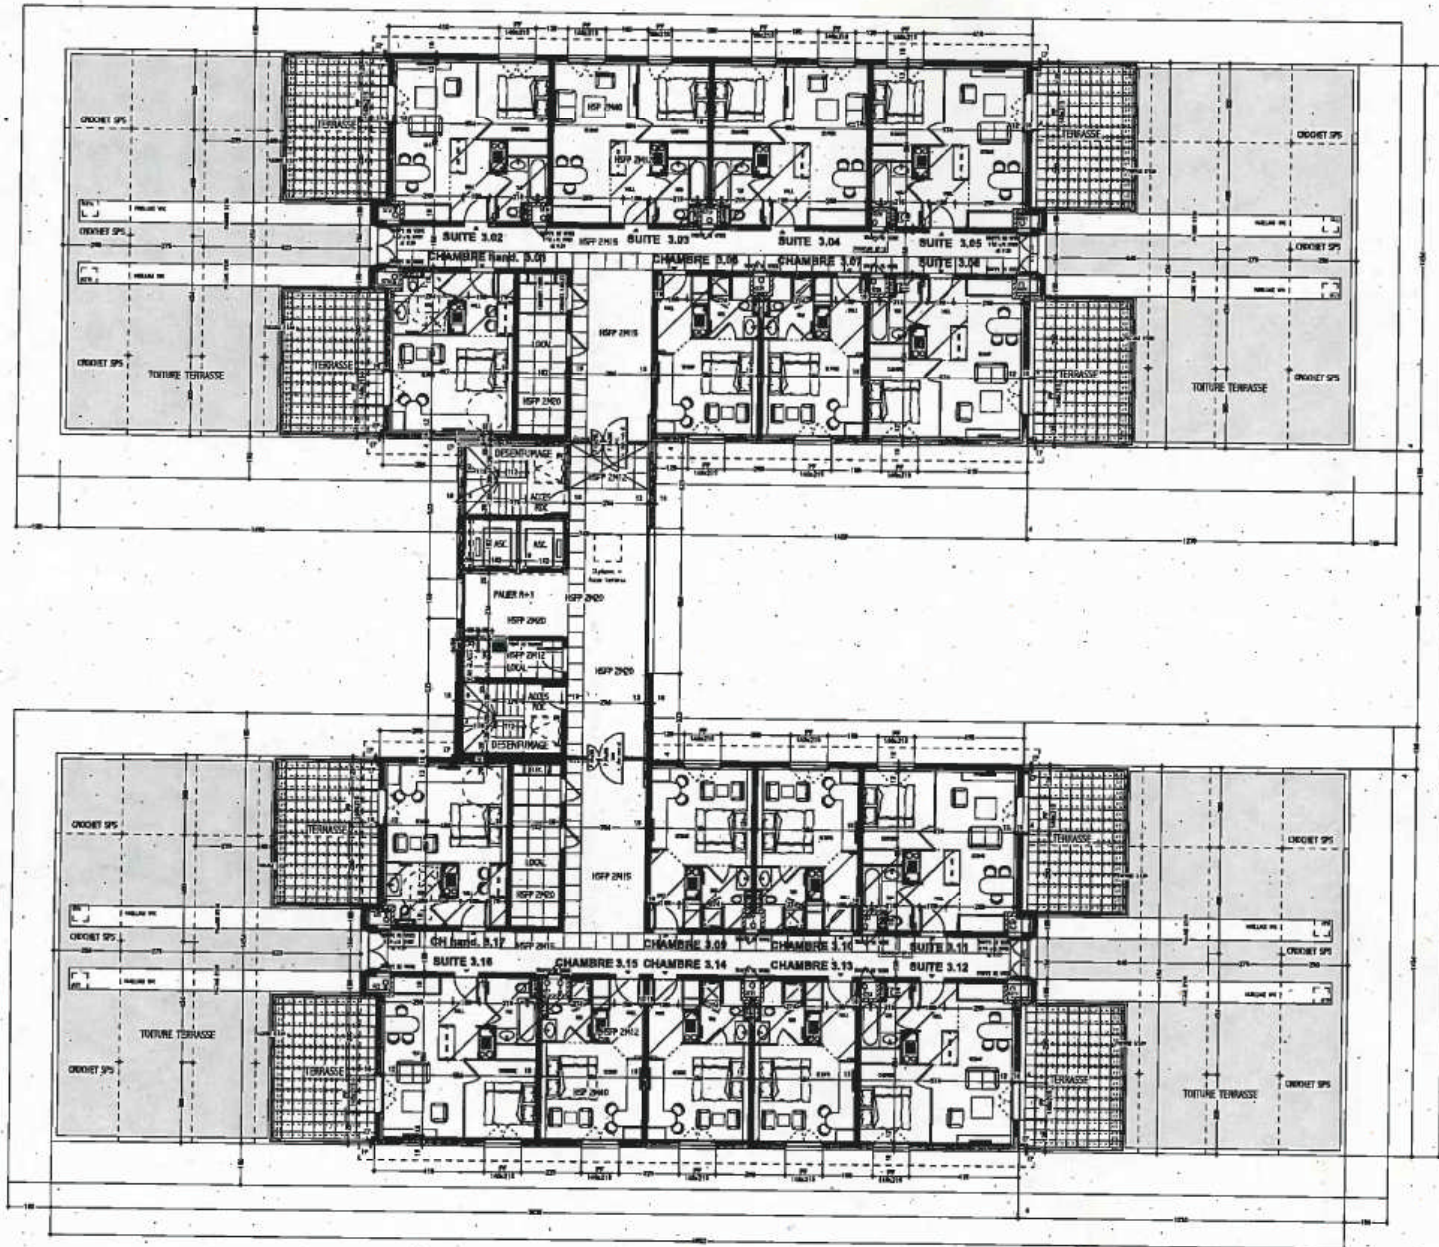

NIVEAU 3° ETAGE
 CHAMBRE: 07
 CHAMBRE HAND.: 02
 SUITE: 08

ETAGE R+3 (+8.16 = NGF 451.01 fini)

MON DE L'ATRIUM:
BUSINESS PARK HOTEL
 Résidence-Hôtel ***
 Avenue du Mont Blanc
 01710 THOIRY - (Genève)

PLAN DE NIVEAU R+3
PERMIS DE CONSTRUIRE MODIFICATIF

MAÎTRES D'OUVRAGE:
SCI BUSINESS PARK HOTEL

MAÎTRES D'OUVRAGE:
 SCHEMA Architectes
 Bernard SCHEM architecte dplg
 2, rue Louis Bauner
 69120 VAULX-EN-VELIN
 Tél: 06 11 17 51 51
 Henrique ESPERANCA
 architecte dplg
 131, rue Moncey
 69003 LYON
 Tél: 04 78 95 23 29

DATE	ECHELLE:	NUMERO	INDICE	PCM
04 MARS 2009	Ech. 1 / 200	08	R	PCM

MODIFICATIONS
 Hauteur sous-plafond du local (entre l'escalier et l'ascenseur) 2M12.

