

BUSINESS PARK HOTEL

Résidence-Hôtel
Avenue du Mont Blanc
01710 THOIRY - (Genève)

REALISATION:

SCI BUSINESS PARK HOTEL

SUITE

Lot n°	0.17			
Niveau	RDC			


0.02/0.04/0.08/0.10/0.12/0.17/0.19

SURFACE HABITABLE 33,22 m²
SURF. JARDIN PRIVATIF 14,28 m²

SCHEMA Architectes
Bernard SCHEM architecte dplg
12, chemin Claude Debussy
69120 VAULX-EN-VELIN
Tél: 04 37 45 02 78

Henrique ESPERANCA
architecte dplg
131, rue Moncey
69003 LYON
Tél: 04 78 95 23 29

CE PLAN EST SUSCEPTIBLE DE MODIFICATIONS DUES AUX IMPERATIFS ADMINISTRATIFS,
AUX CONTRAINTES TECHNIQUES DE CONSTRUCTIONS ET AUX TOLERANCES D'EXECUTION,
LES RETOMBÉES, SOFFITES, FAUX-PLAFONDS ET CANALISATIONS NE SONT PAS FIGURÉS

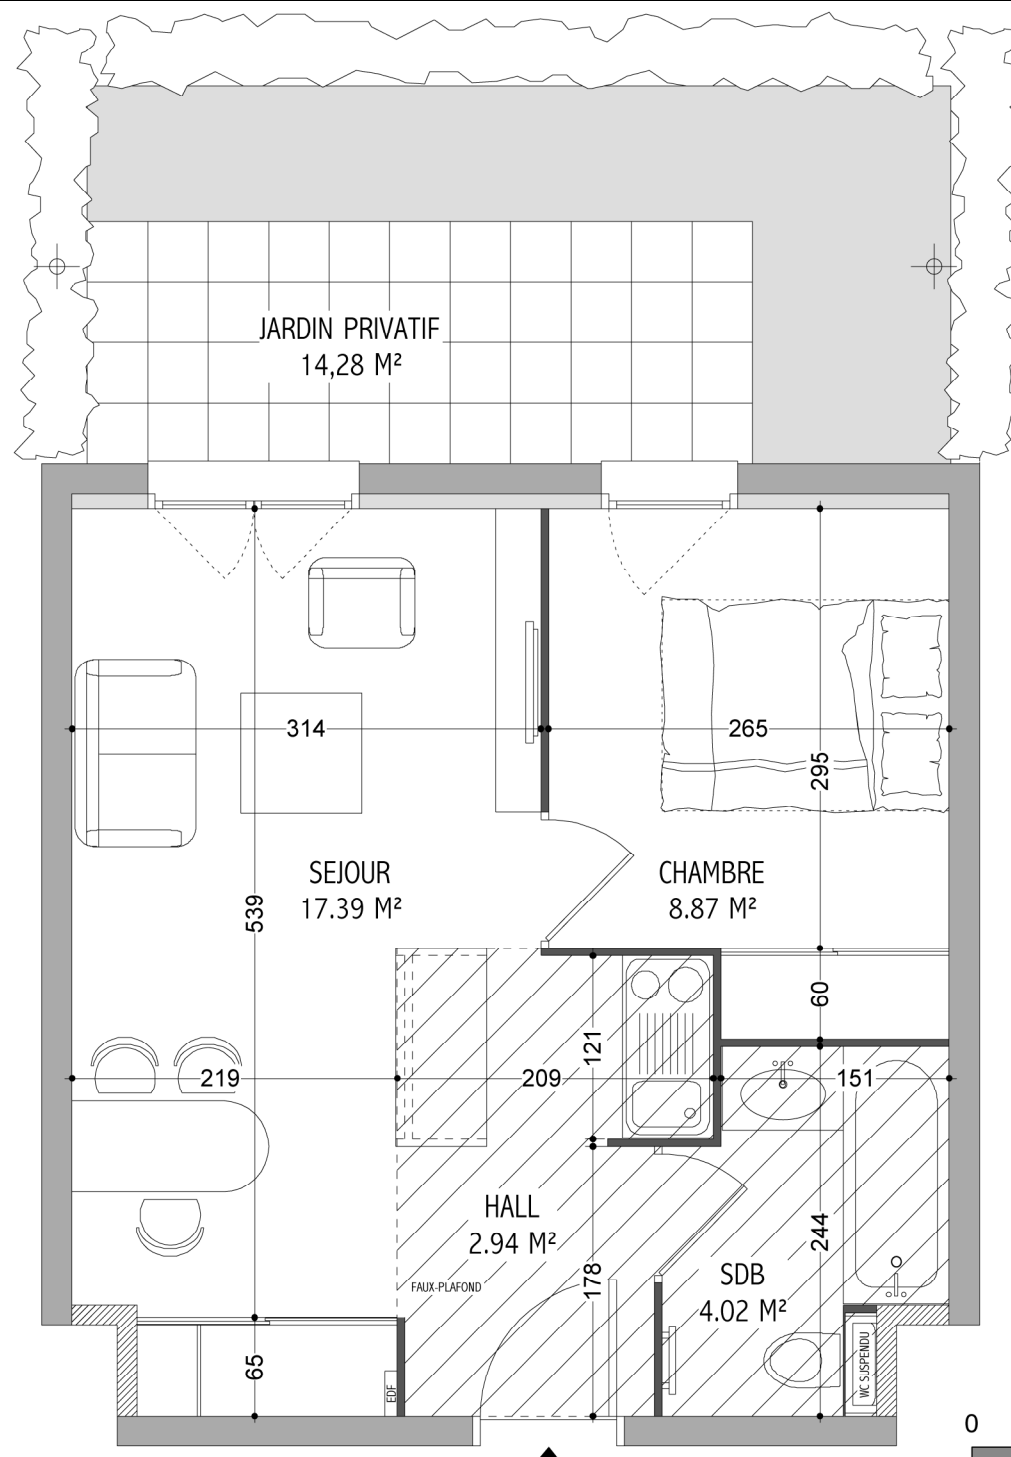

16 JUN 2008
0 1 2m