

BUSINESS PARK HOTEL

Résidence-Hôtel
Avenue du Mont Blanc
01710 THOIRY - (Genève)

REALISATION:

SCI BUSINESS PARK HOTEL

CHAMBRE

Lot n°	0.16			
Niveau	RDC			

0.15/0.16


SURFACE HABITABLE 22,19 m²

SURF. JARDIN PRIVATIF 9,00 m²

SCHEMA Architectes
Bernard SCHEM architecte dplg
12, chemin Claude Debussy
69120 VAULX-EN-VELIN
Tél: 04 37 45 02 78

Henrique ESPERANCA
architecte dplg
131, rue Moncey
69003 LYON
Tél: 04 78 95 23 29

CE PLAN EST SUCCÉPTIBLE DE MODIFICATIONS DUES AUX IMPÉRATIFS ADMINISTRATIFS, AUX CONTRAINTES TECHNIQUES DE CONSTRUCTIONS ET AUX TOLÉRANCES D'EXECUTION. LES RETOMBÉES, SOFFITES, FAUX-PLAFONDS ET CANALISATIONS NE SONT PAS FIGURÉS

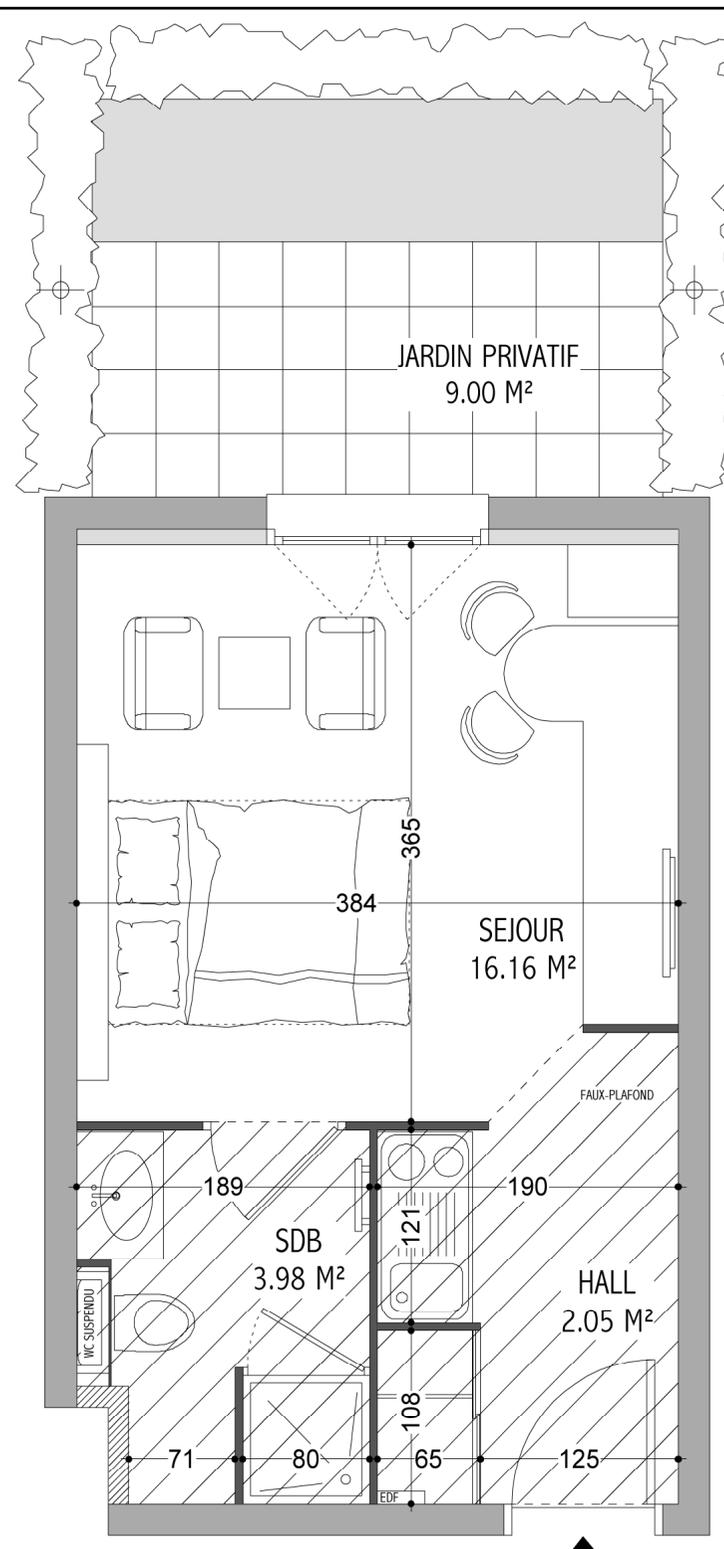

29 MAI 2008

