



Agrandissement des Caves


Bâtiment A

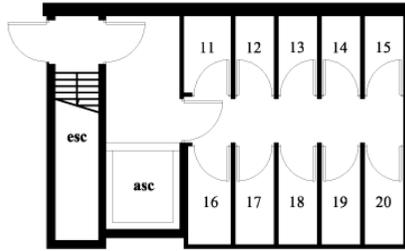

Bâtiment B

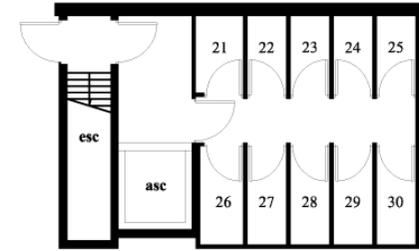

Bâtiment C

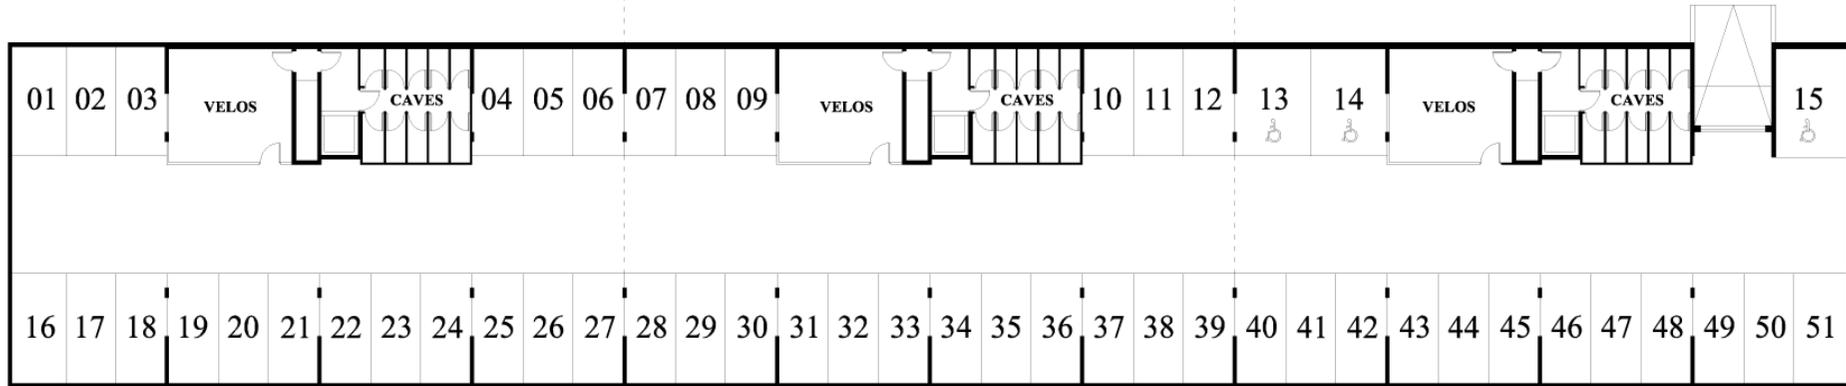


Bâtiment Collectif

Résidence Alinea

Rue du Saule Blanc
44 470 Thouaré sur Loire

Plan du Sous-Sol

LE PRESENT PLAN EST ETABLI SUR LA BASE DU DOSSIER ET POURRA SUBIR DES ADAPTATIONS DIMENSIONNELLES, TECHNIQUES ET D'ORGANISATION AFIN DE REpondRE AUX CONTRAINTES INDUITES PAR LES ETUDES DETAILLEES D'EXECUTION.
LES POUTRES ET POTEAUX, SOFFITES ET FAUX PLAFONDS, N'APPARAISSENT PAS SYSTEMATIQUement SUR LE PRESENT PLAN.
LES ELEMENTS DE MOBILIER ET PLANS DE TRAVAIL NE SONT PLACES QU'A TITRE INDICATIF.

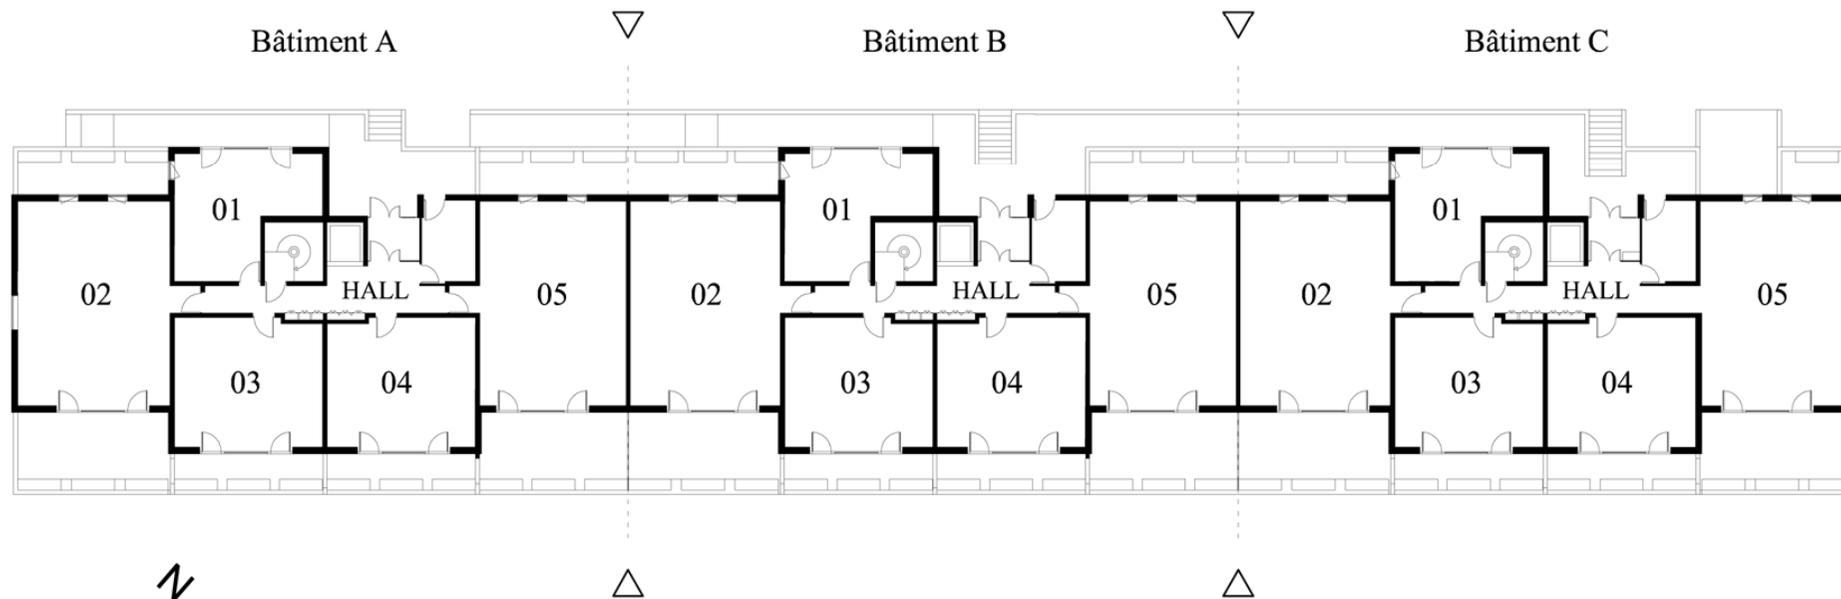


Bâtiment Collectif

Résidence Alinéa

Rue du Saule Blanc
44 470 Thouaré sur Loire

Plan du Rez de Chaussée

LE PRESENT PLAN EST ETABLI SUR LA BASE DU DOSSIER ET POURRA SUBIR DES ADAPTATIONS DIMENSIONNELLES, TECHNIQUES ET D'ORGANISATION AFIN DE REpondRE AUX CONTRAINTES INDUITES PAR LES ETUDES DETAILLEES D'EXECUTION. LES POUTRES ET POTEAUX, SOFFITES ET FAUX PLAFONDS, N'APPARAISSENT PAS SYSTEMATIQUEMENT SUR LE PRESENT PLAN. LES ELEMENTS DE MOBILIER ET PLANS DE TRAVAIL NE SONT PLACES QU'A TITRE INDICATIF.

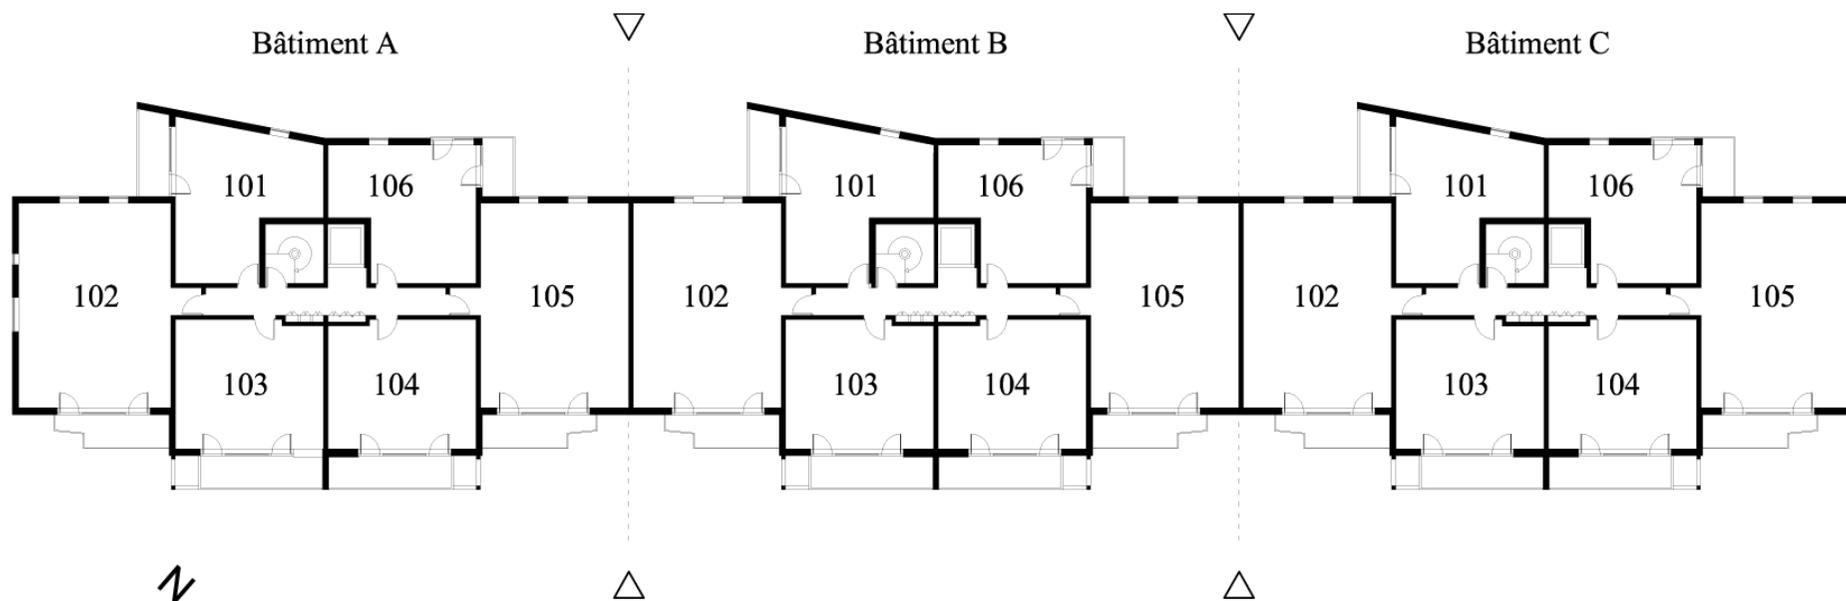


Bâtiment Collectif

Résidence Alinéa

Rue du Saule Blanc
44 470 Thouaré sur Loire

Plan, 1er Etage

LE PRESENT PLAN EST ETABLI SUR LA BASE DU DOSSIER ET POURRA SUBIR DES ADAPTATIONS DIMENSIONNELLES, TECHNIQUES ET D'ORGANISATION AFIN DE REpondRE AUX CONTRAINTES INDUITES PAR LES ETUDES DETAILLEES D'EXECUTION.
LES POUTRES ET POTEAUX, SOFFITES ET FAUX PLAFONDS, N'APPARAISSENT PAS SYSTEMATIQUement SUR LE PRESENT PLAN.
LES ELEMENTS DE MOBILIER ET PLANS DE TRAVAIL NE SONT PLACES QU'A TITRE INDICATIF.

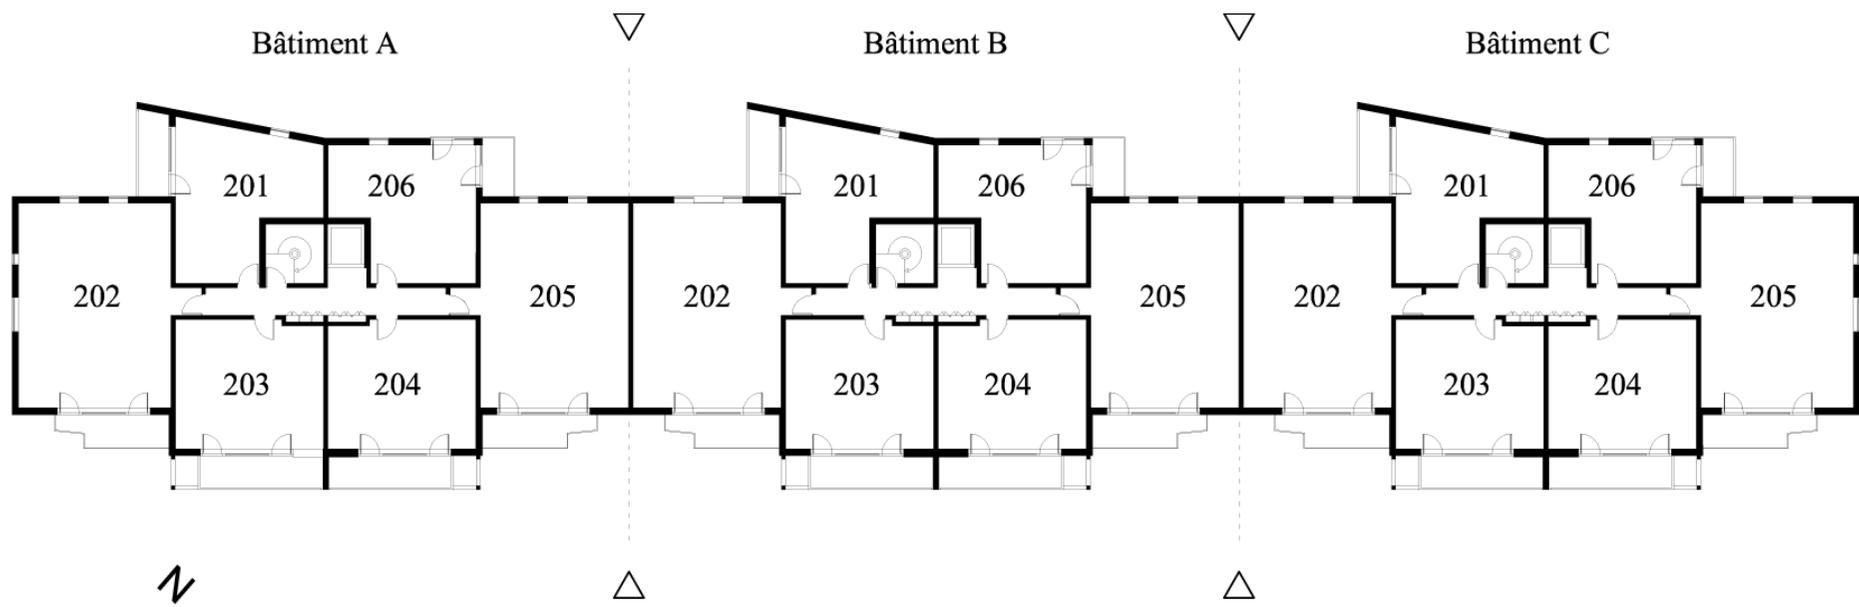


Bâtiment Collectif



Résidence Alinéa
 Rue du Saule Blanc
 44 470 Thouaré sur Loire

Plan, 2 eme Etage

LE PRESENT PLAN EST ETABLI SUR LA BASE DU DOSSIER ET POURRA SUBIR DES ADAPTATIONS DIMENSIONNELLES, TECHNIQUES ET D'ORGANISATION AFIN DE REpondre AUX CONTRAINTES INDUITES PAR LES ETUDES DETAILLEES D'EXECUTION. LES POUTRES ET POTEAUX, SOFFITES ET FAUX PLAFONDS, N'APPARAISSENT PAS SYSTEMATIQUement SUR LE PRESENT PLAN. LES ELEMENTS DE MOBILIER ET PLANS DE TRAVAIL NE SONT PLACES QU'A TITRE INDICATIF.

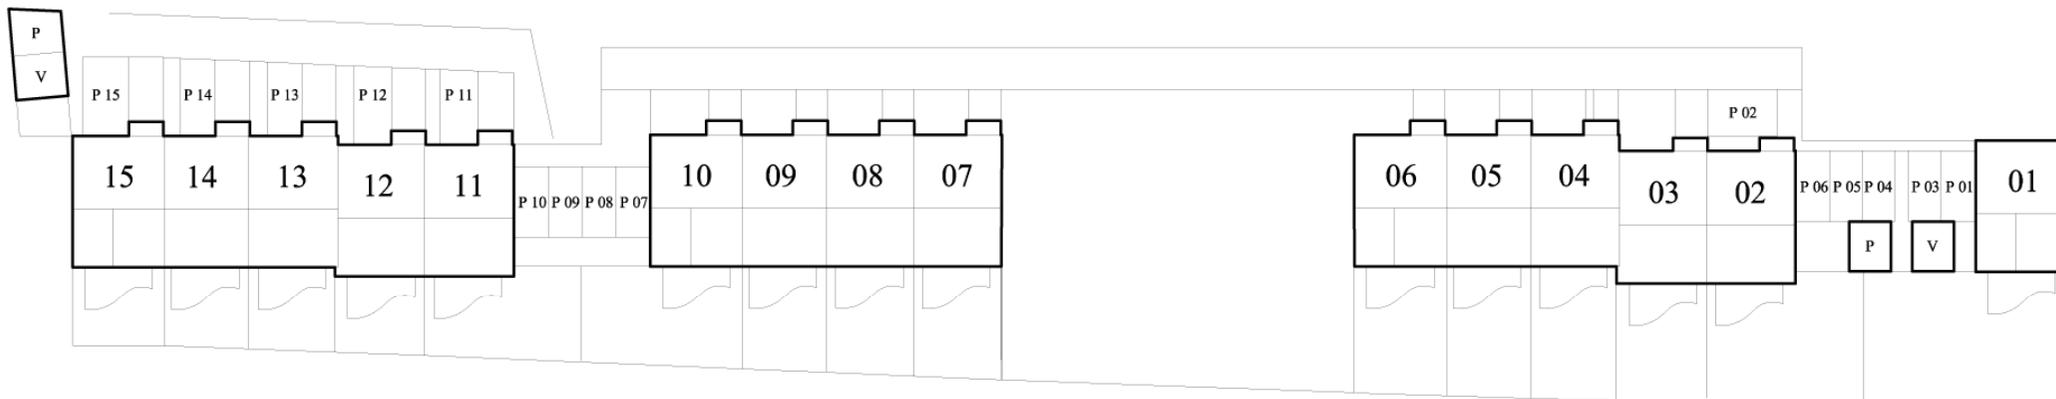

P : Local Poubelles
V : Local Vélos

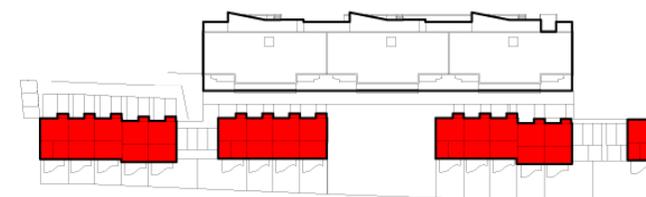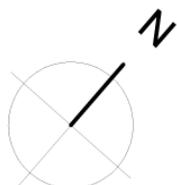

Résidence Alinéa

Rue du Saule Blanc
44 470 Thouaré sur Loire

Plan de Masse des Villas

LE PRESENT PLAN EST ETABLI SUR LA BASE DU DOSSIER ET POURRA SUBIR DES ADAPTATIONS DIMENSIONNELLES, TECHNIQUES ET D'ORGANISATION AFIN DE REpondRE AUX CONTRAINTES INDUITES PAR LES ETUDES DETAILLEES D'EXECUTION.
LES POUTRES ET POTEAUX, SOFFITES ET FAUX PLAFONDS, N'APPARAISSENT PAS SYSTEMATIQUement SUR LE PRESENT PLAN.
LES ELEMENTS DE MOBILIER ET PLANS DE TRAVAIL NE SONT PLACES QU'A TITRE INDICATIF.