


Le VAL D'AZUR


Avenue Saint Bernard - 06470 - VALBERG

MAITRE D'OUVRAGE: BETRIM

ARCHITECTE: J.M. BIDART Architecte D.P.L.G.
06000 - NICE - 04.93.62.02.43

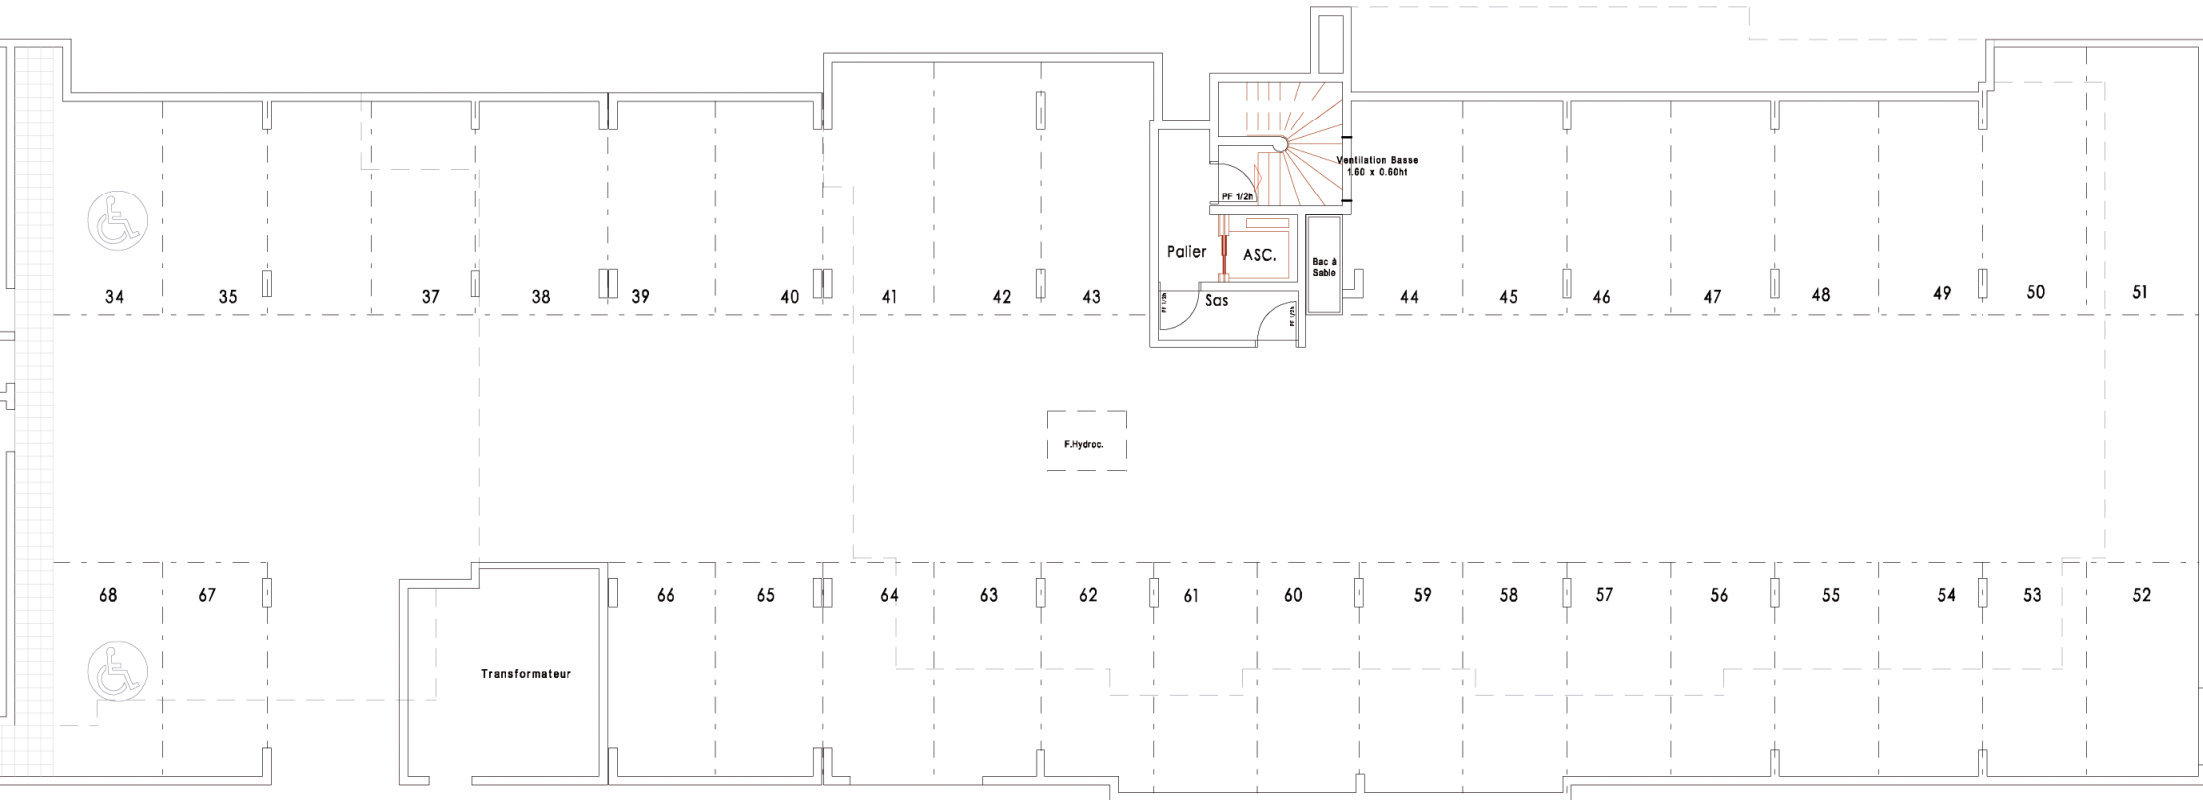


REZ DE CHAUSSEE: Bât.AB

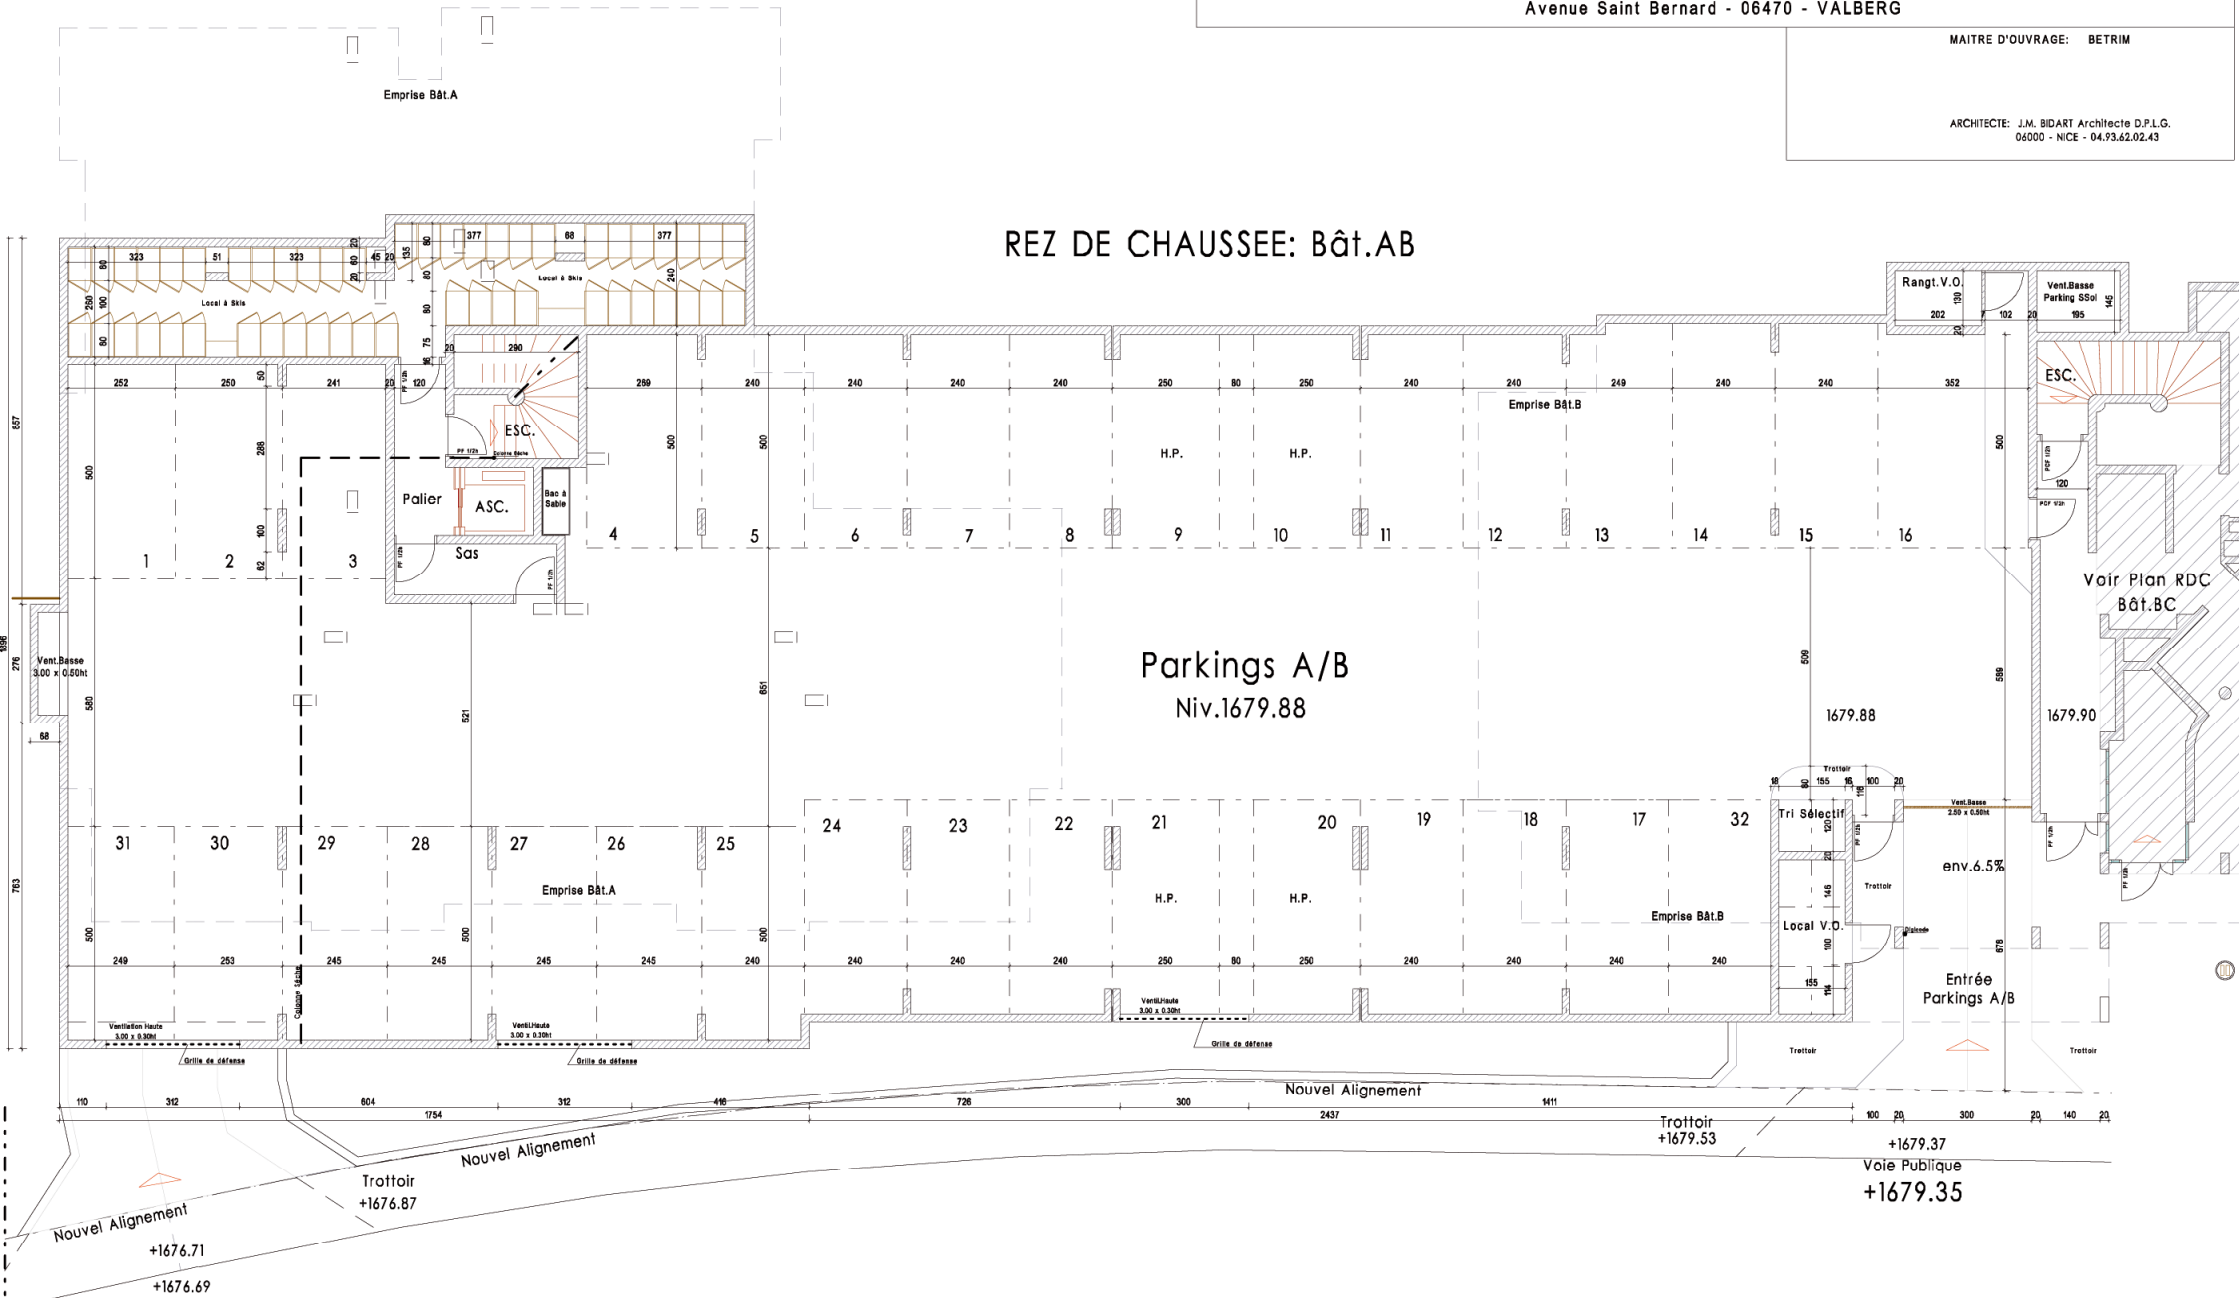

Nota: Le présent document exprime la figure et les dispositions générales de l'appartement. Des variations peuvent intervenir en fonction des nécessités techniques de la réalisation en ce qui concerne les dimensions libres que l'équipement.


REZ DE CHAUSSEE Bât.B. Bât.C

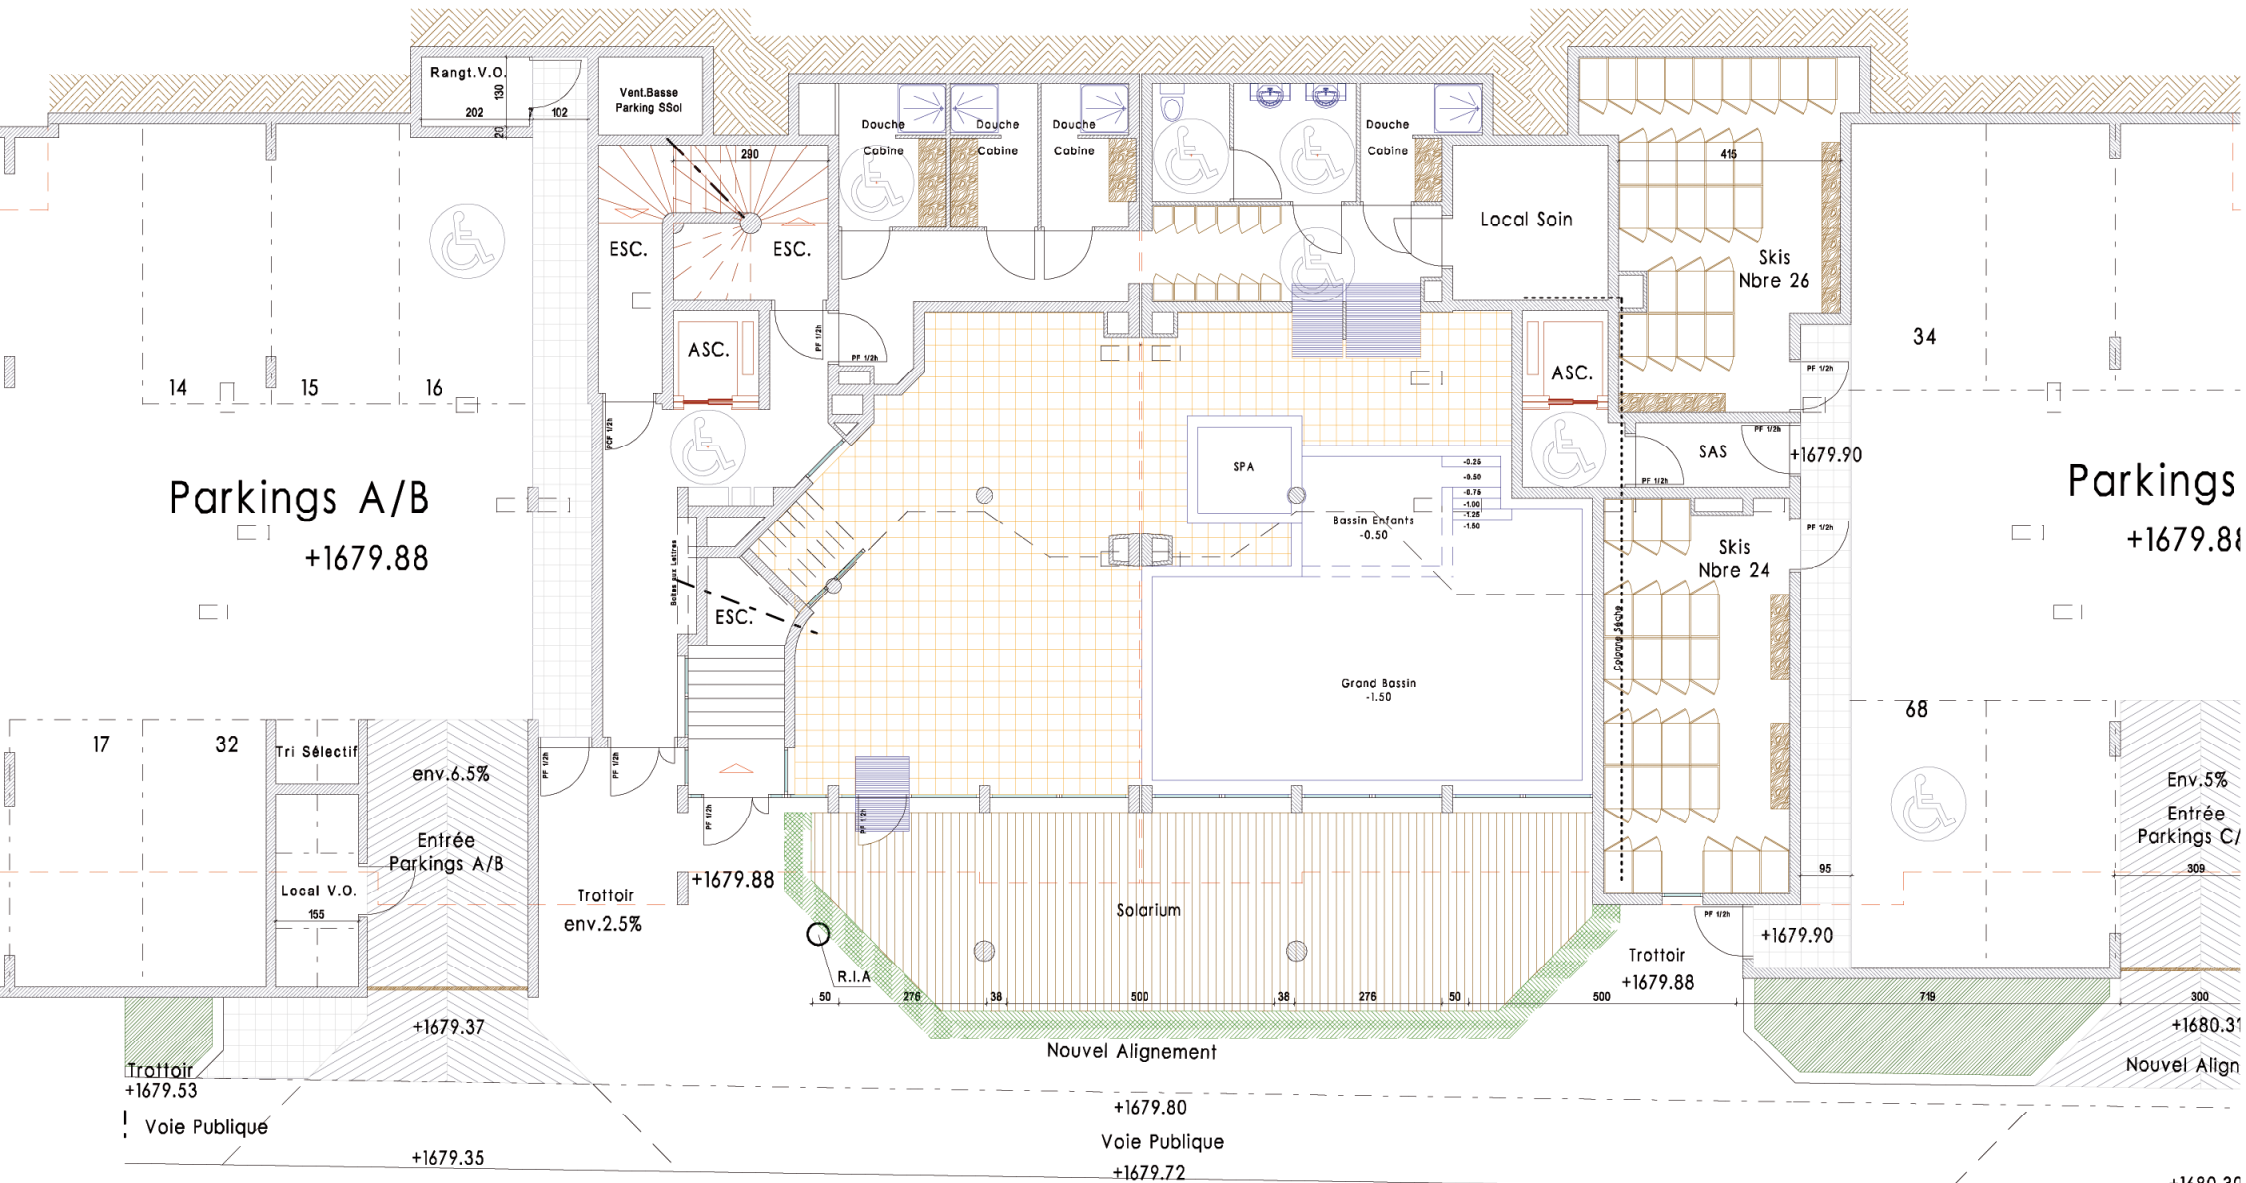


Le VAL D'AZUR

Avenue Saint Bernard - 06470 - VALBERG

MAITRE D'OUVRAGE: BETRIM

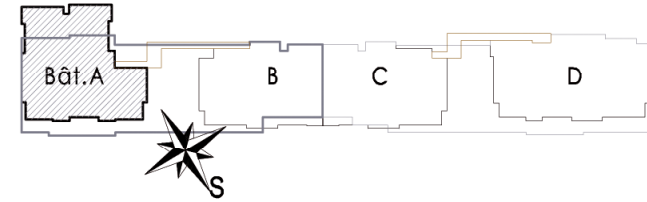

ARCHITECTE: J.M. BIDART Architecte D.P.L.G.
06000 - NICE - 04.93.62.02.43

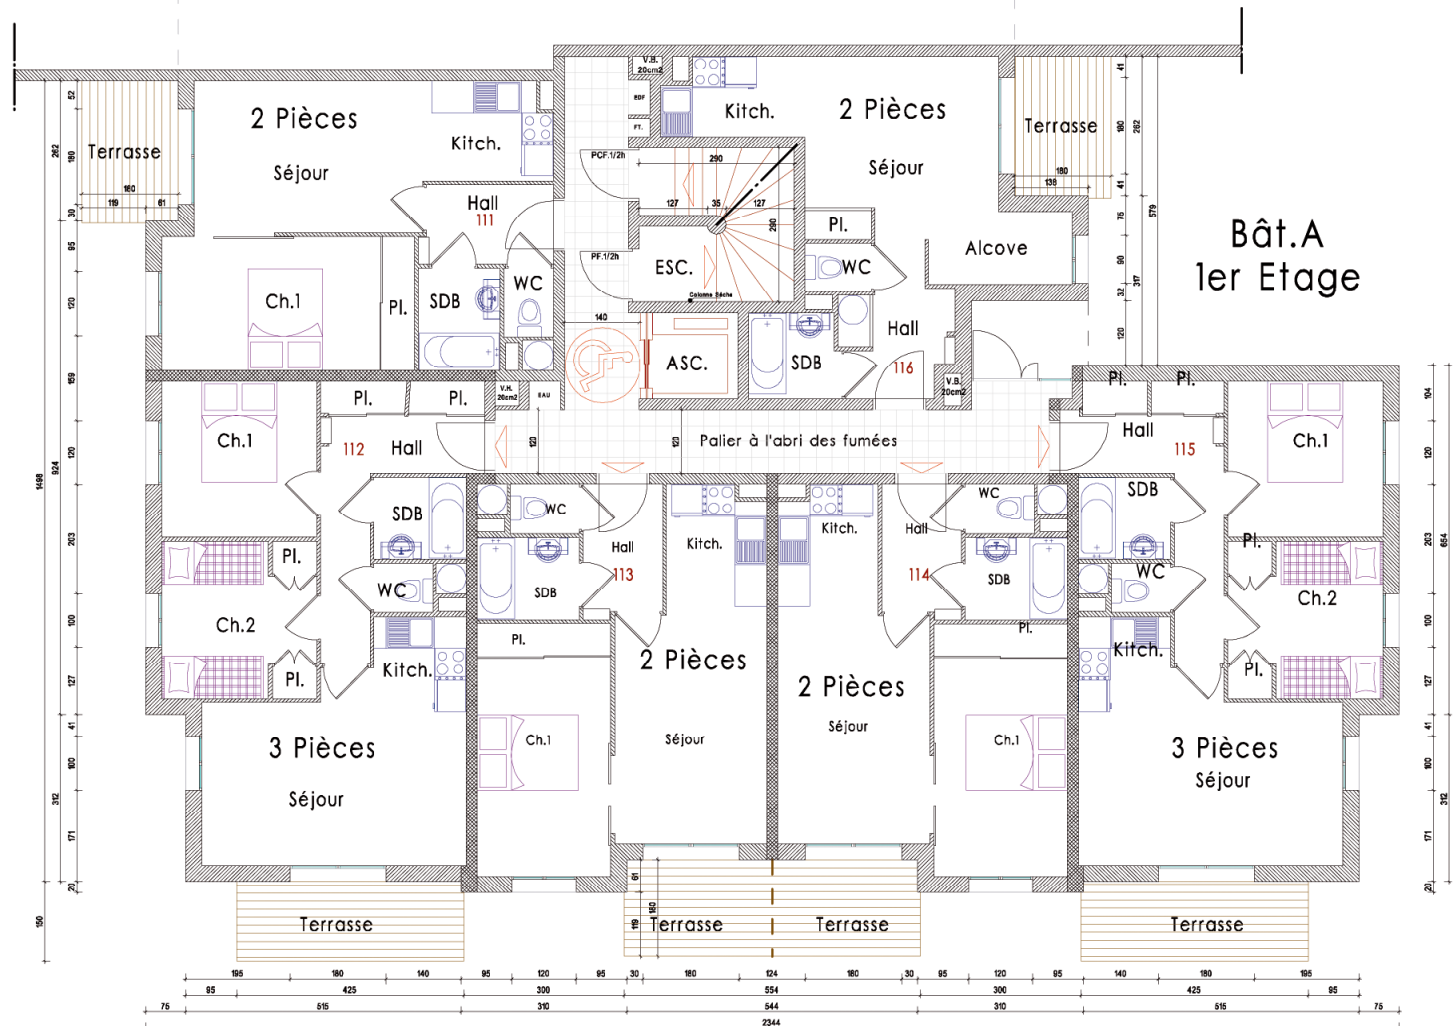


Nota: Le présent document exprime la figure et les dispositions générales de l'appartement. Des variations peuvent intervenir en fonction des nécessités techniques de la réalisation en ce qui concerne les dimensions libres que l'équipement. Le mobilier n'est pas contractuel

Le VAL D'AZUR

Avenue Saint Bernard - 06470 - VALBERG


MAITRE D'OUVRAGE: BETRIM

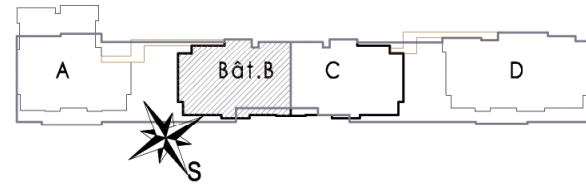

ARCHITECTE: J.M. BIDART Architecte D.P.L.G.
06000 - NICE - 04.93.62.02.43

Bât.B
1er Etage

Bât.C
1er Etage

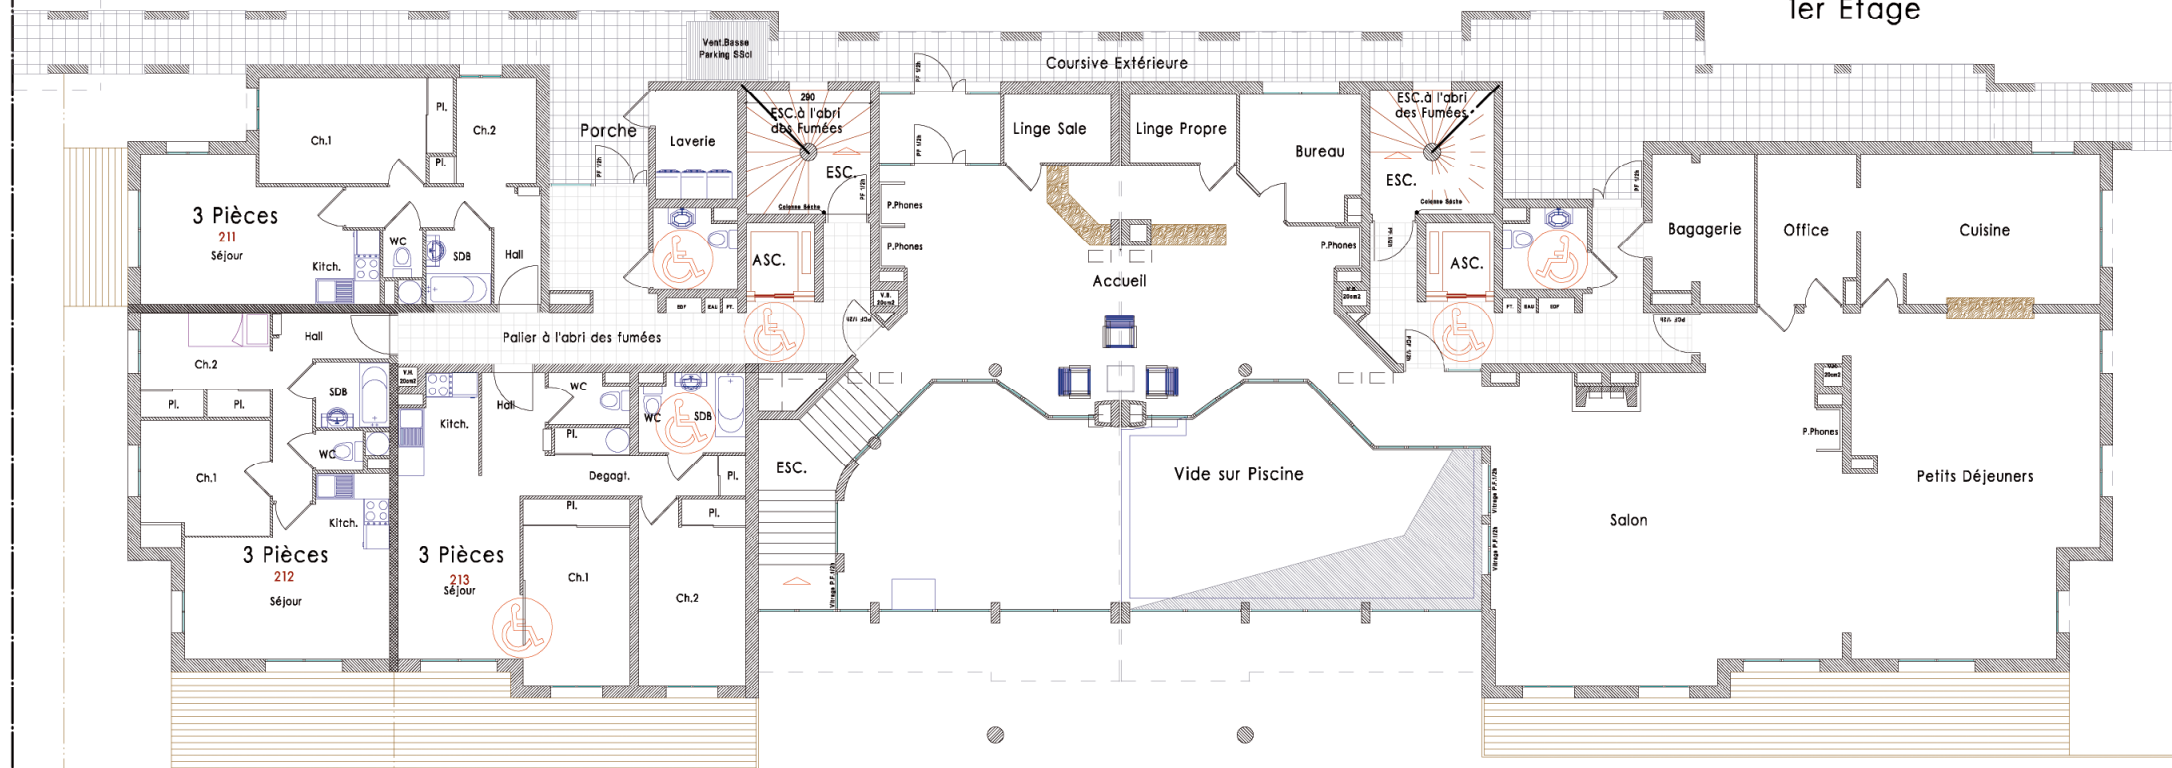


Nota: Le présent document exprime la figure et les dispositions générales de l'appartement. Des variations peuvent intervenir en fonction des nécessités techniques de la réalisation en ce qui concerne les dimensions libres que l'équipement. Le mobilier n'est pas contractuel

Le VAL D'AZUR

Avenue Saint Bernard - 06470 - VALBERG

MAITRE D'OUVRAGE: BETRIM

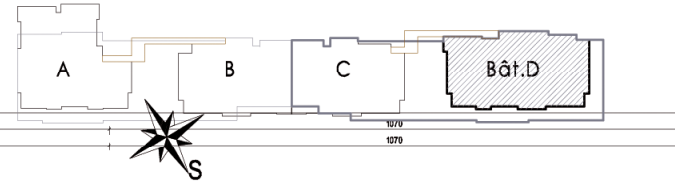


ARCHITECTE: J.M. BIDART Architecte D.P.L.G.
06000 - NICE - 04.93.62.02.43



Bât.D
1er Etage

Nota: Le présent document exprime la figure et les dispositions générales de l'appartement. Des variations peuvent intervenir en fonction des nécessités techniques de la réalisation en ce qui concerne les dimensions libres que l'équipement. Le mobilier n'est pas contractuel

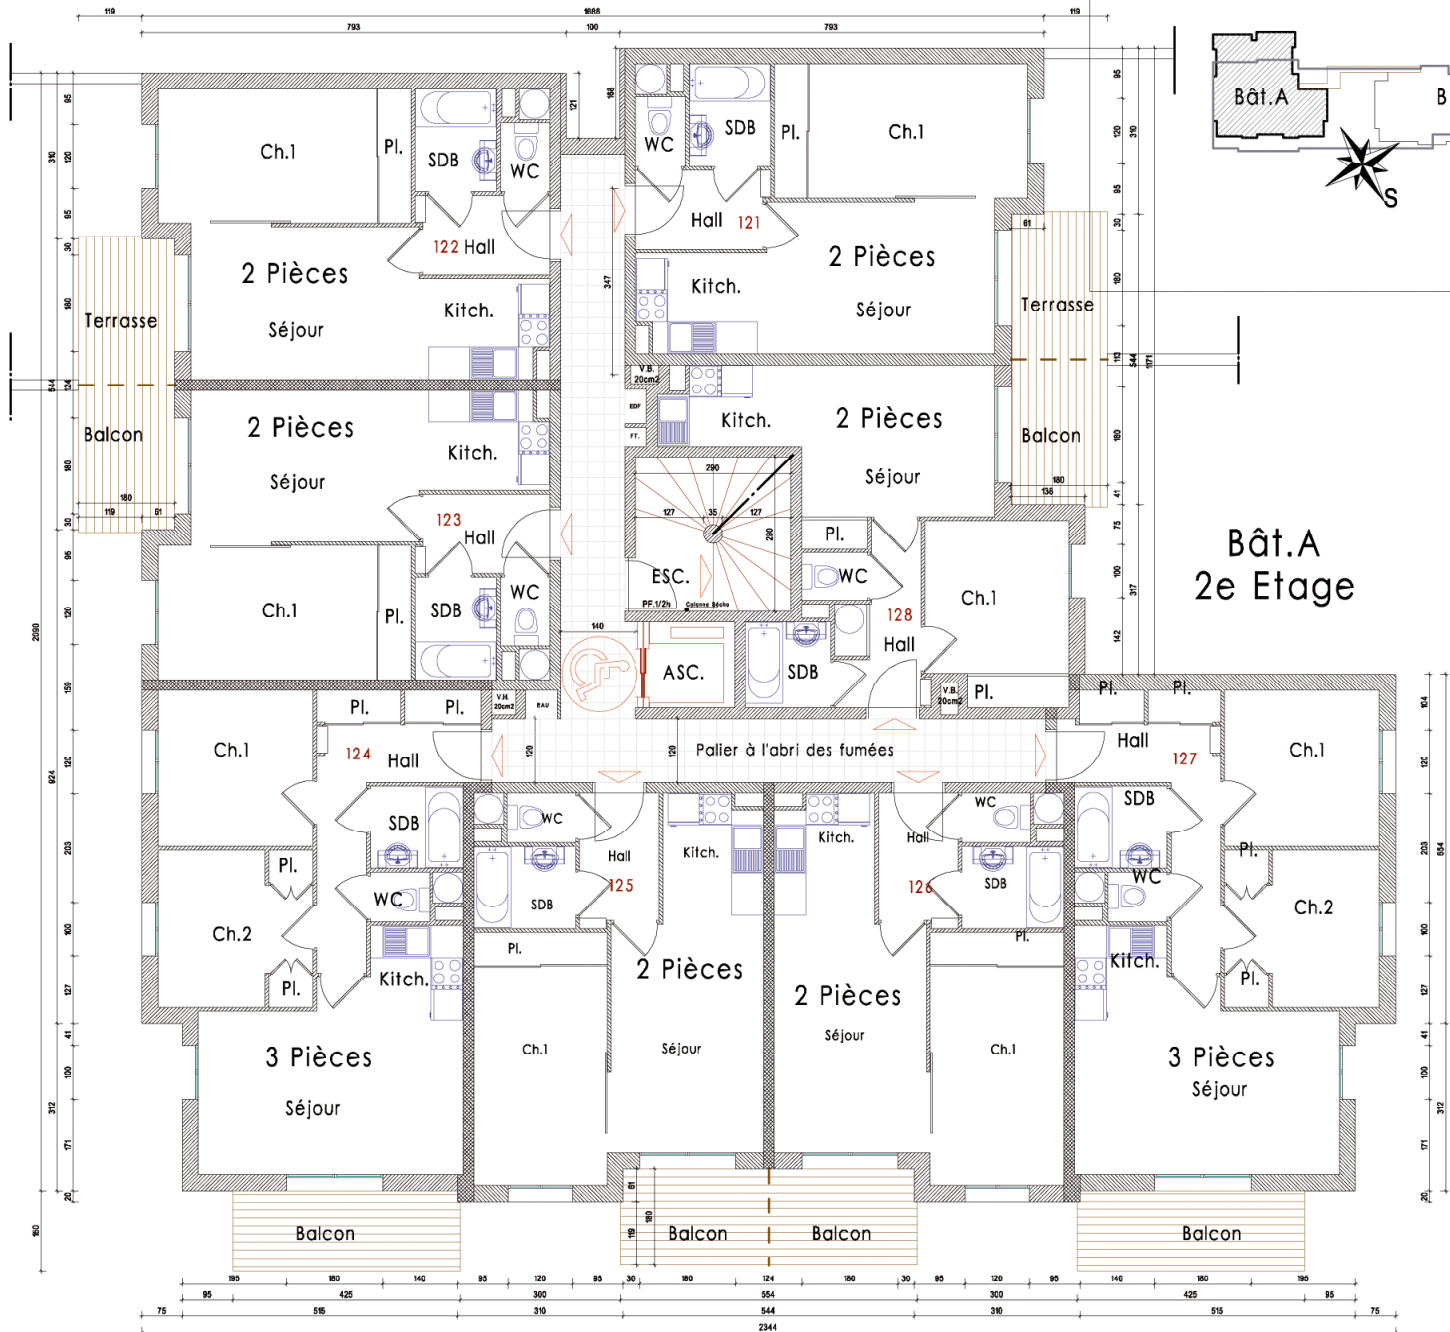


Bât.A
2e Etage

Le VAL D'AZUR

Avenue Saint Bernard - 06470 - VALBERG


MAITRE D'OUVRAGE: BETRIM

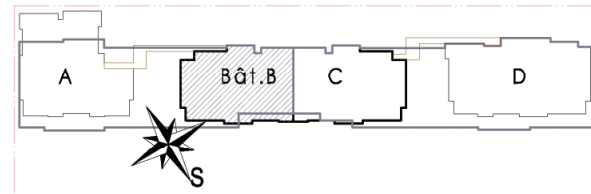

ARCHITECTE: J.M. BIDART Architecte D.P.L.G.
06000 - NICE - 04.93.62.02.43

Bât.B
2e Etage

Bât.C
2e Etage

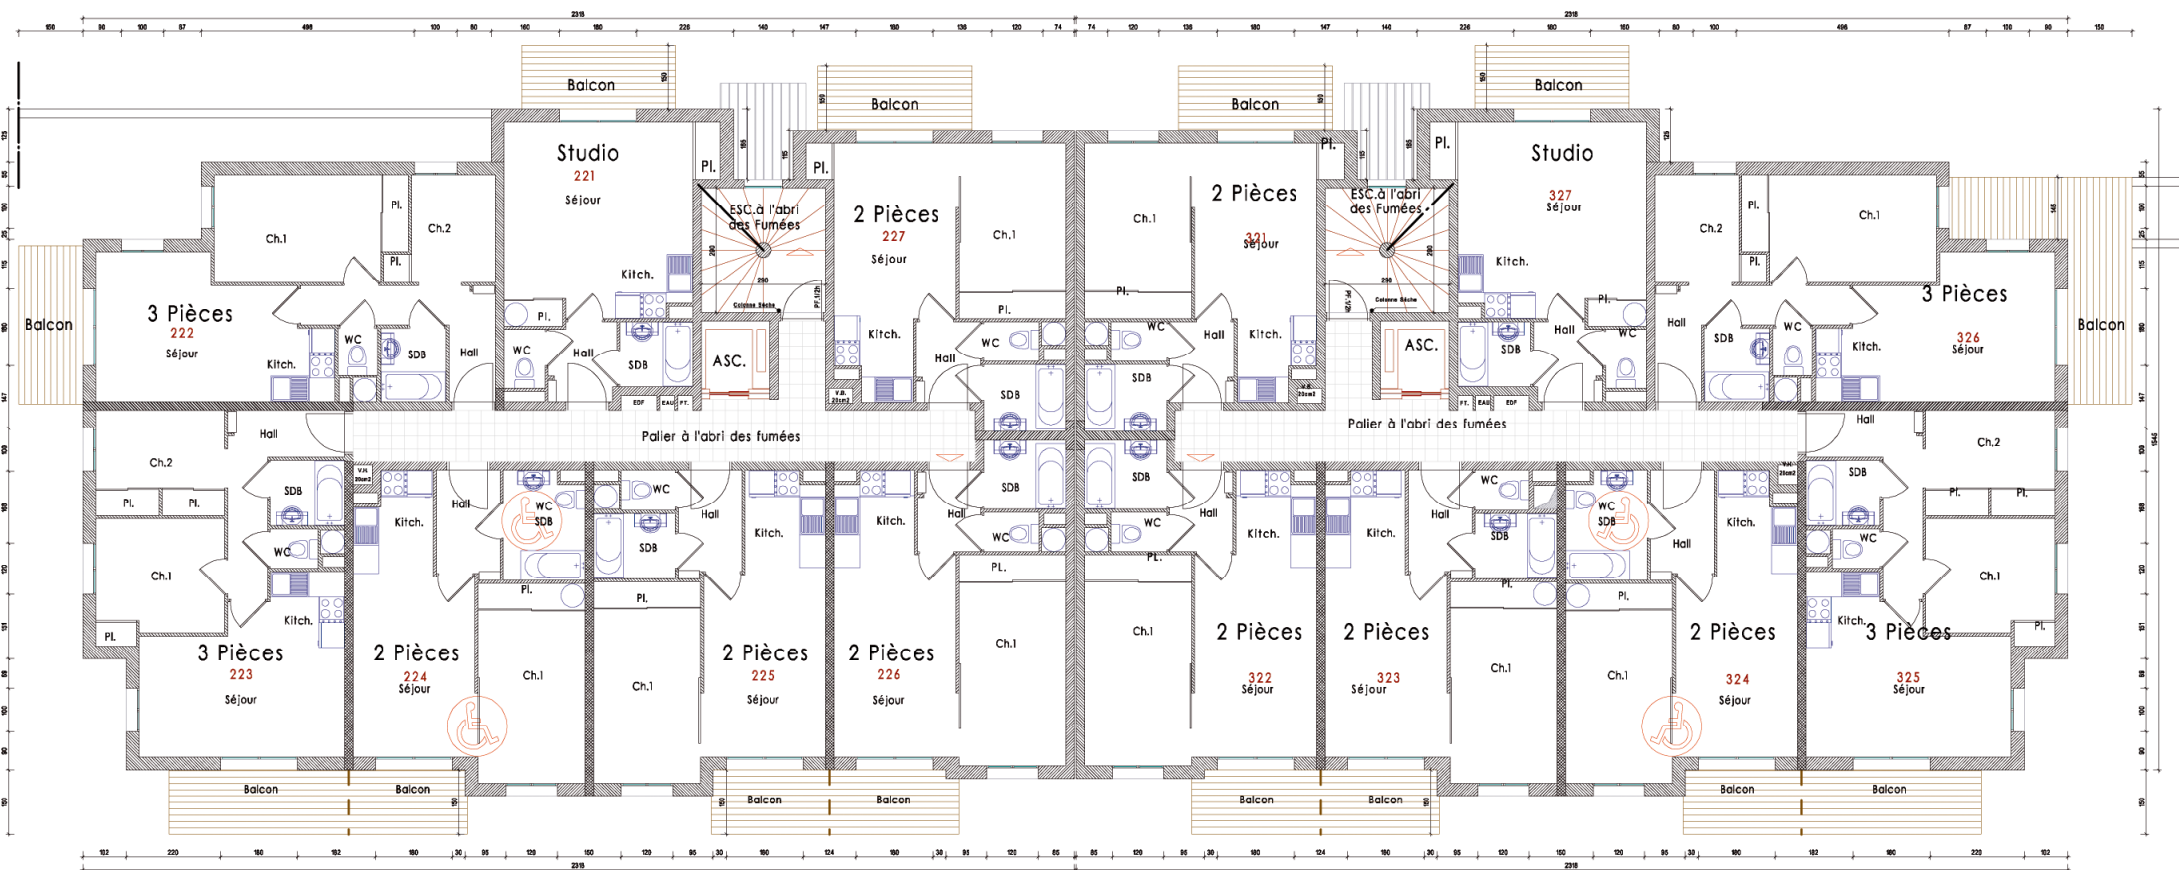


Nota: Le présent document exprime la figure et les dispositions générales de l'appartement. Des variations peuvent intervenir en fonction des nécessités techniques de la réalisation tant en ce qui concerne les dimensions libres que l'équipement. Le mobilier n'est pas contractuel


Le VAL D'AZUR

Avenue Saint Bernard - 06470 - VALBERG

MAÎTRE D'OUVRAGE: BETRIM


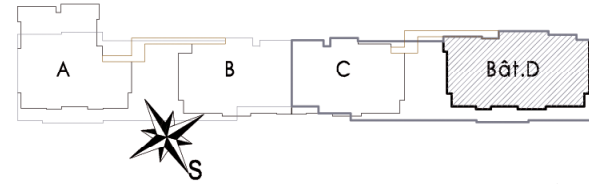


ARCHITECTE: J.M. BIDART Architecte D.P.L.G.
06000 - NICE - 04.93.62.02.43

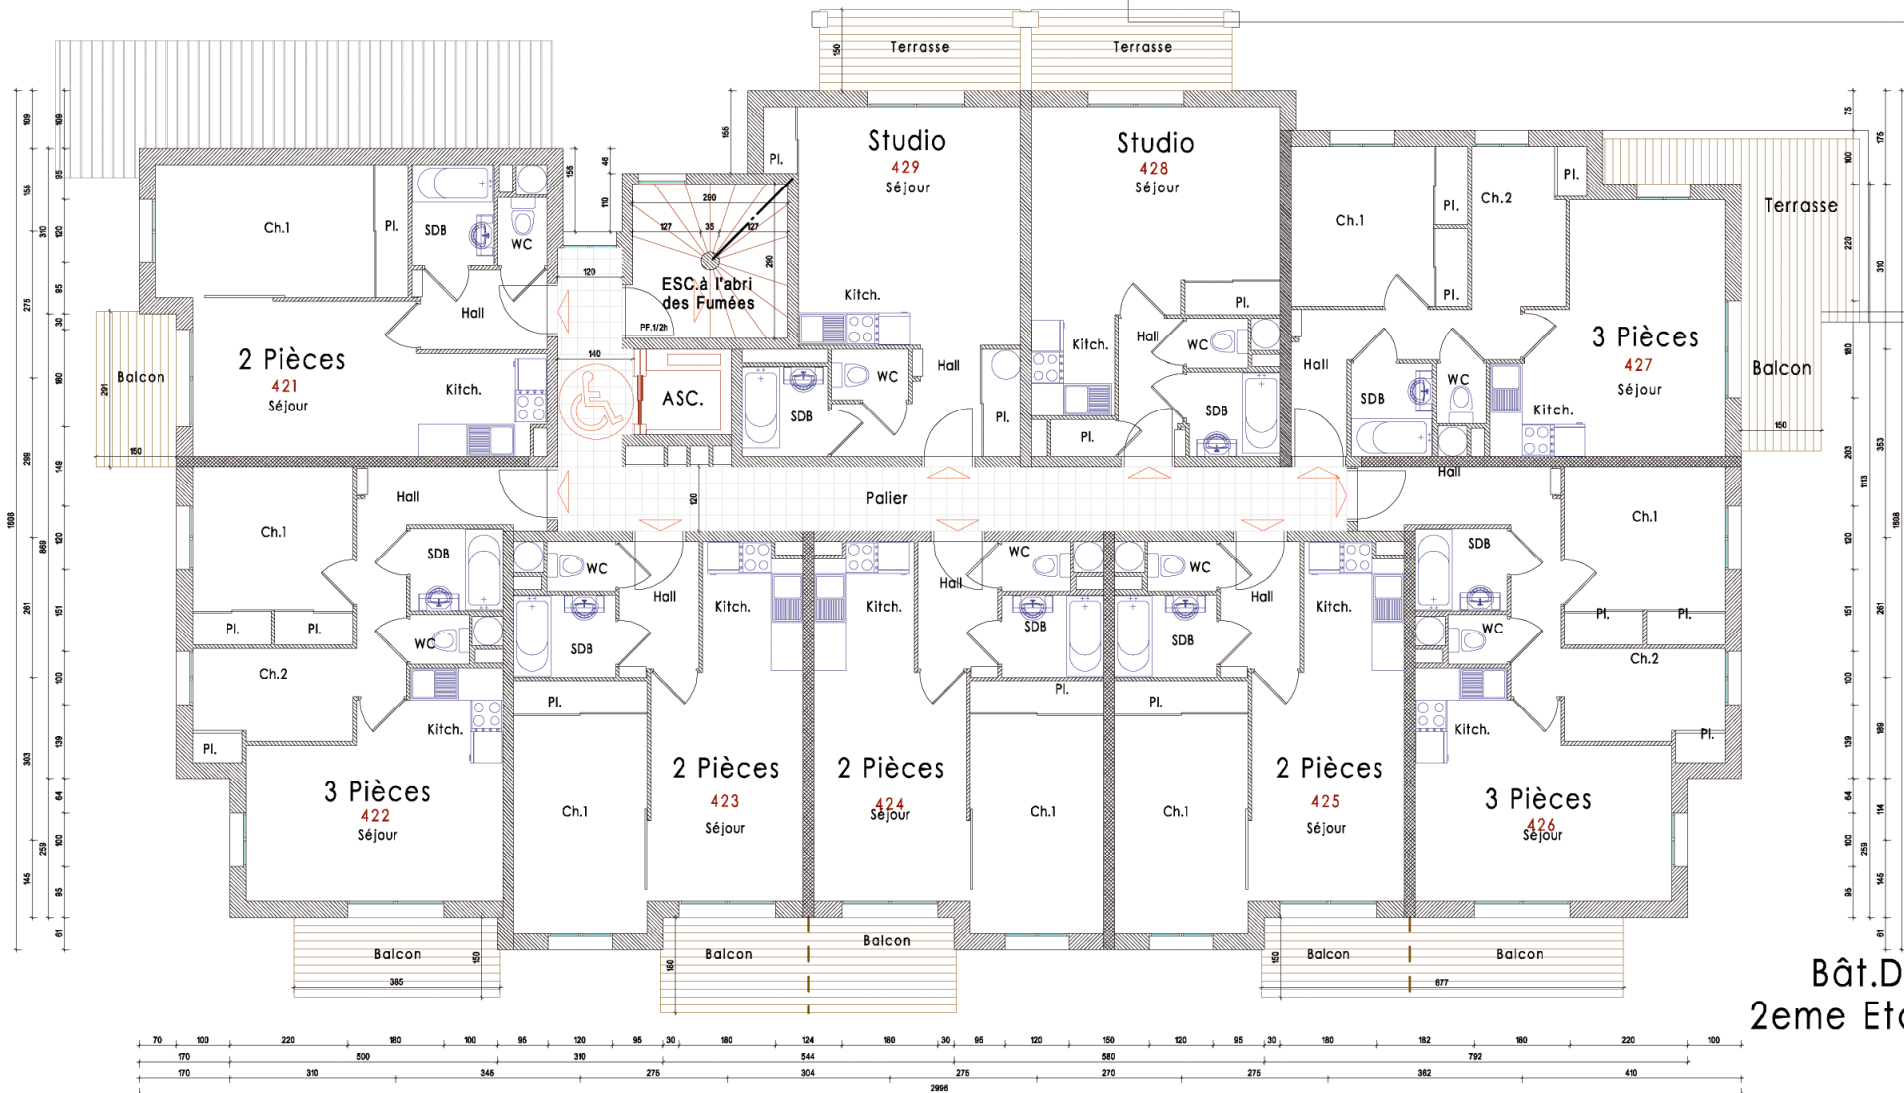

Bât.D
2eme Etage

Nota: Le présent document exprime la figure et les dispositions générales de l'appartement. Des variations peuvent intervenir en fonction des nécessités techniques de la réalisation en ce qui concerne les dimensions libres que l'équipement. Le mobilier n'est pas contractuel

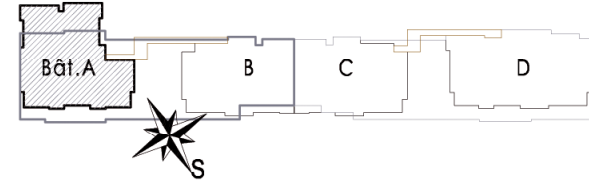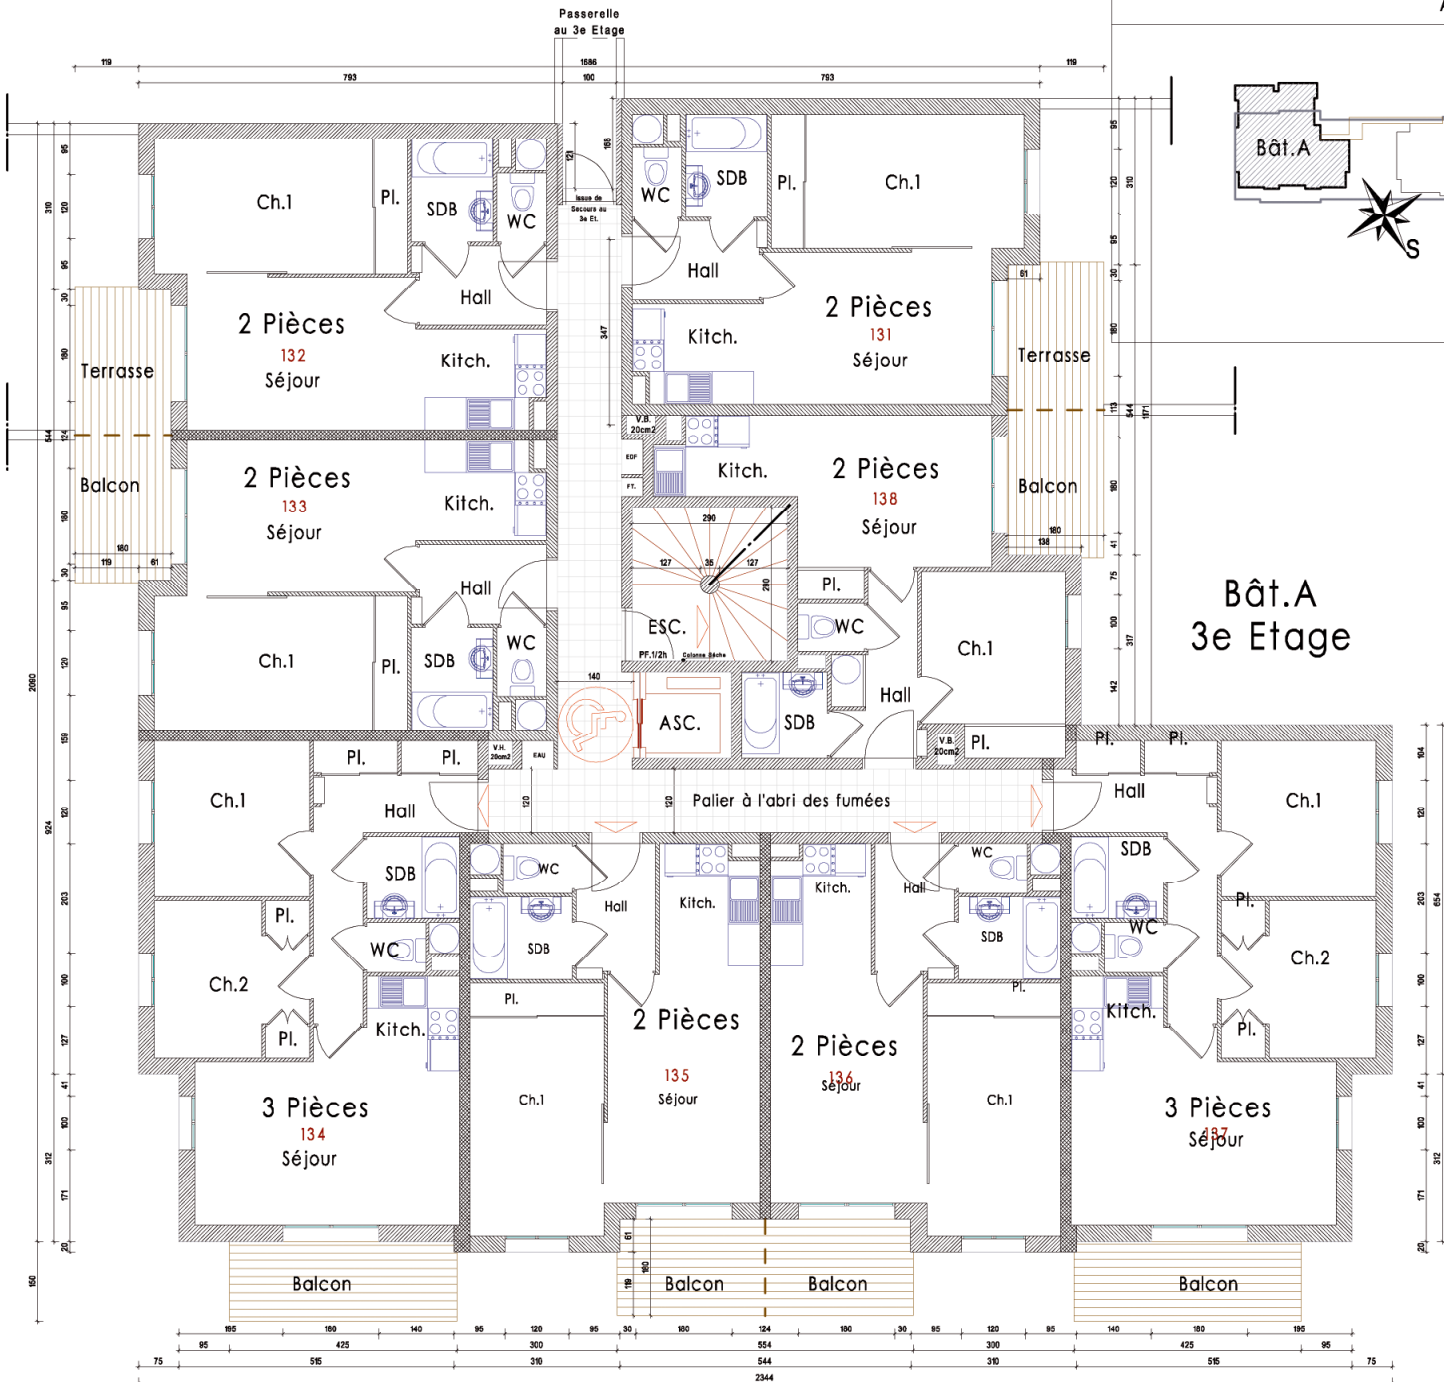


Bât. A
3e Etage

Le VAL D'AZUR

Avenue Saint Bernard - 06470 - VALBERG


MAITRE D'OUVRAGE: BETRIM

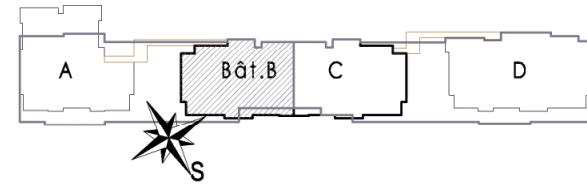

ARCHITECTE: J.M. BIDART Architecte D.P.L.G.
06000 - NICE - 04.93.62.02.43

Bât.B
3e Etage

Bât.C
3e Etage

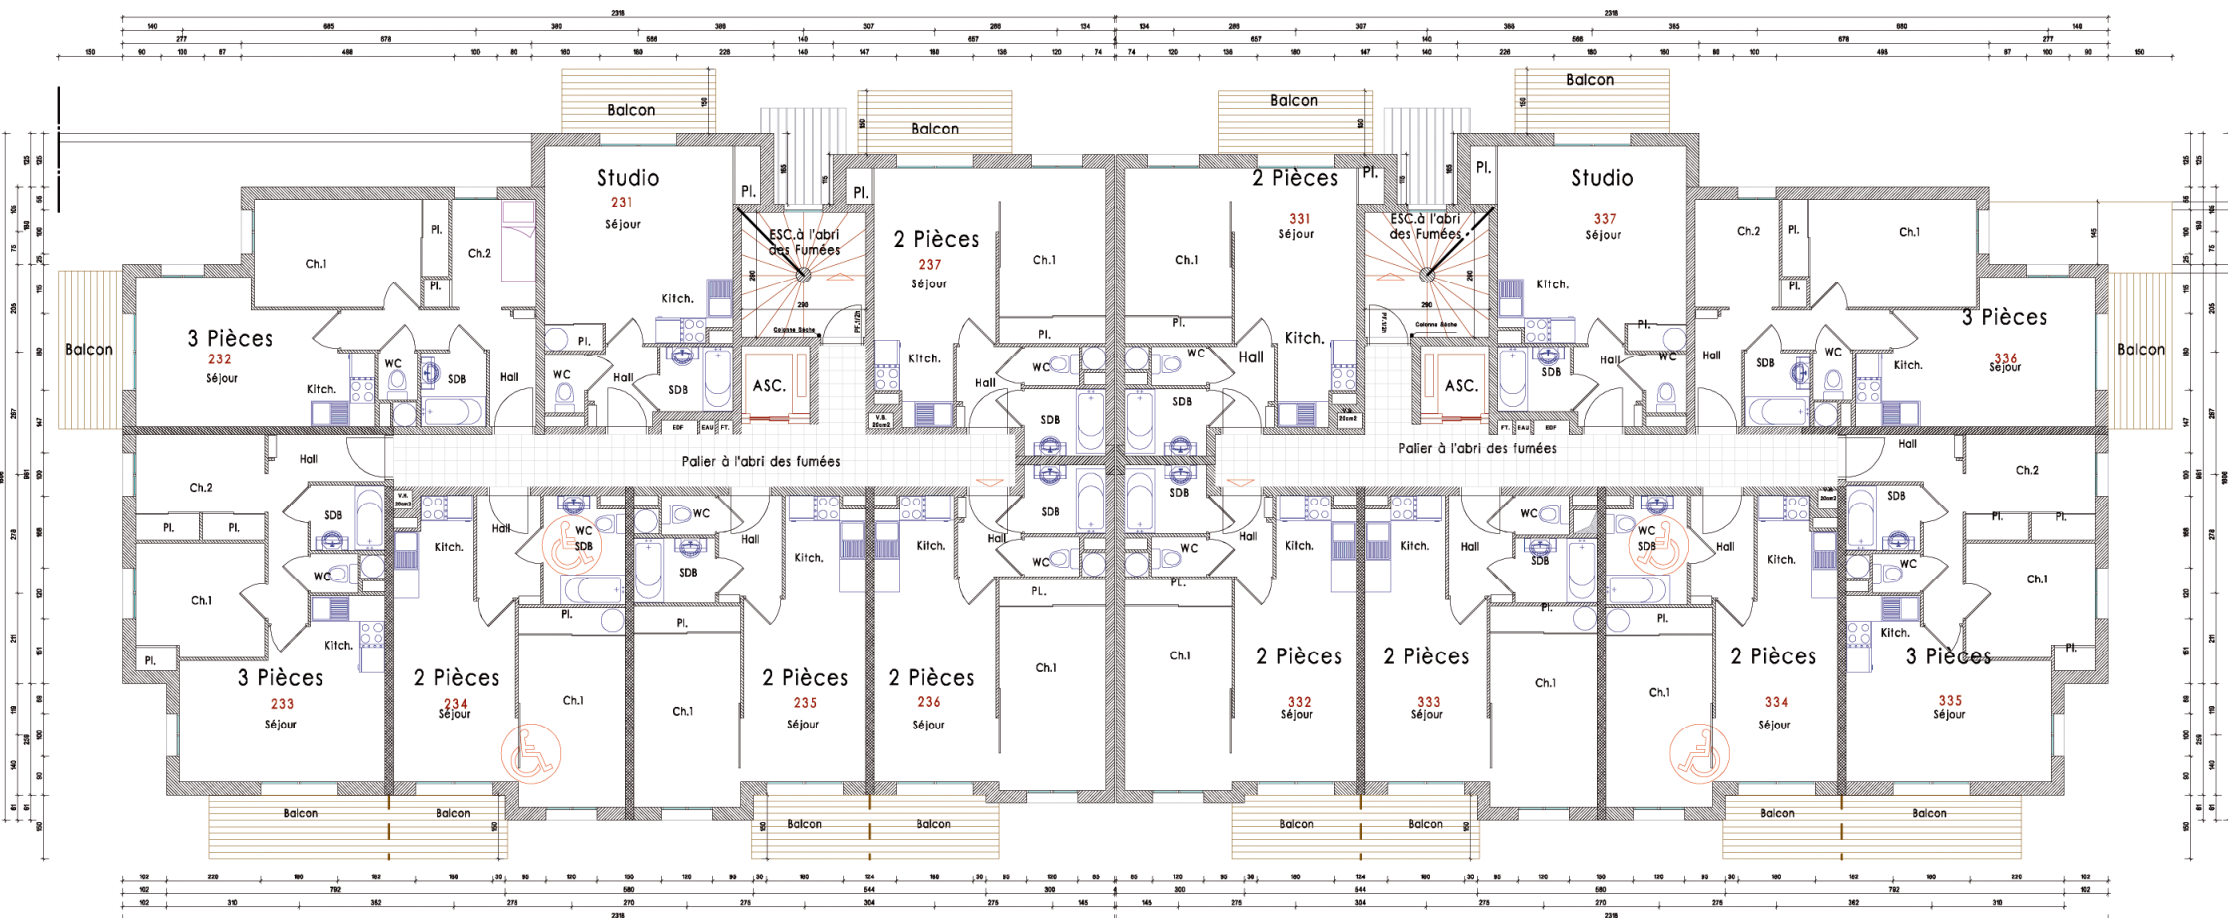

Nota: Le présent document exprime la figure et les dispositions générales de l'appartement. Des variations peuvent intervenir en fonction des nécessités techniques de la réalisation tant en ce qui concerne les dimensions libres que l'équipement. Le mobilier n'est pas contractuel

Le VAL D'AZUR

Avenue Saint Bernard - 06470 - VALBERG

MAÎTRE D'OUVRAGE: BETRIM



ARCHITECTE: J.M. BIDART Architecte D.P.L.G.
06000 - NICE - 04.93.62.02.43



Bât.D
3e Etage


Nota: Le présent document exprime la figure et les dispositions générales de l'appartement. Des variations peuvent intervenir en fonction des nécessités techniques de la réalisation en ce qui concerne les dimensions libres que l'équipement. Le mobilier n'est pas contractuel



Le VAL D'AZUR


Avenue Saint Bernard - 06470 - VALBERG

MAITRE D'OUVRAGE: BETRIM

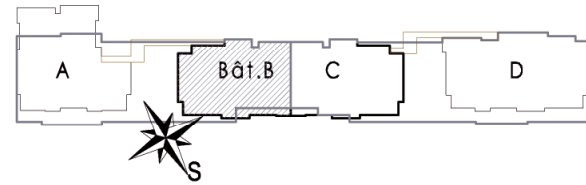


ARCHITECTE: J.M. BIDART Architecte D.P.L.G.
06000 - NICE - 04.93.62.02.43

Bât.B
4e Etage

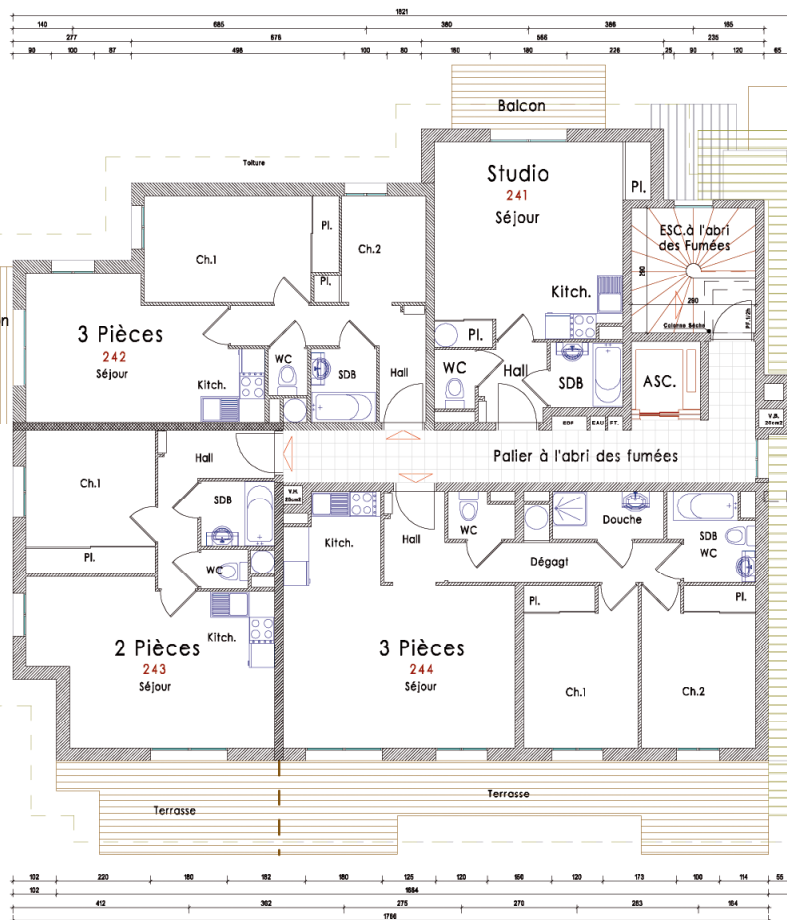

Bât.C
4e Etage

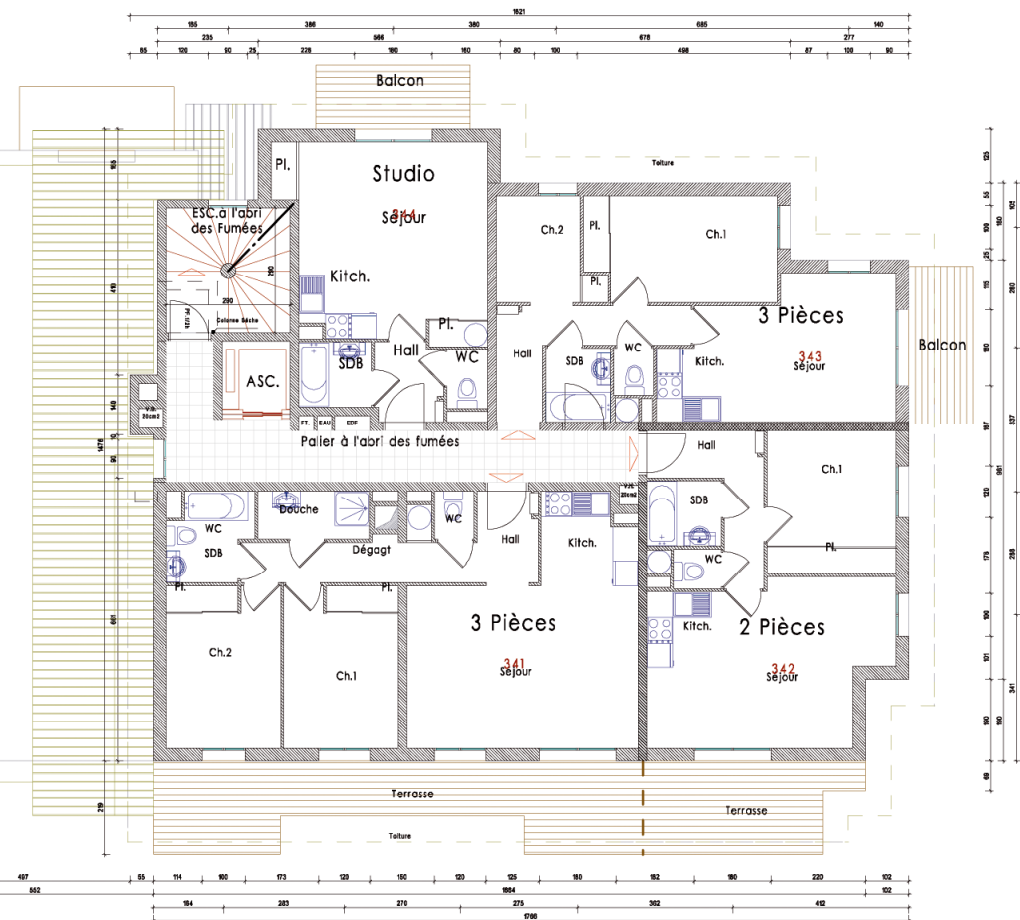


Nota: Le présent document exprime la figure et les dispositions générales de l'appartement. Des variations peuvent intervenir en fonction des nécessités techniques de la réalisation en ce qui concerne les dimensions libres que l'équipement. Le mobilier n'est pas contractuel

Avenue Saint Bernard - 06470 - VALBERG

MAITRE D'OUVRAGE: BETRIM



ARCHITECTE: J.M. BIDART Architecte D.P.L.G.
06000 - NICE - 04.93.62.02.43

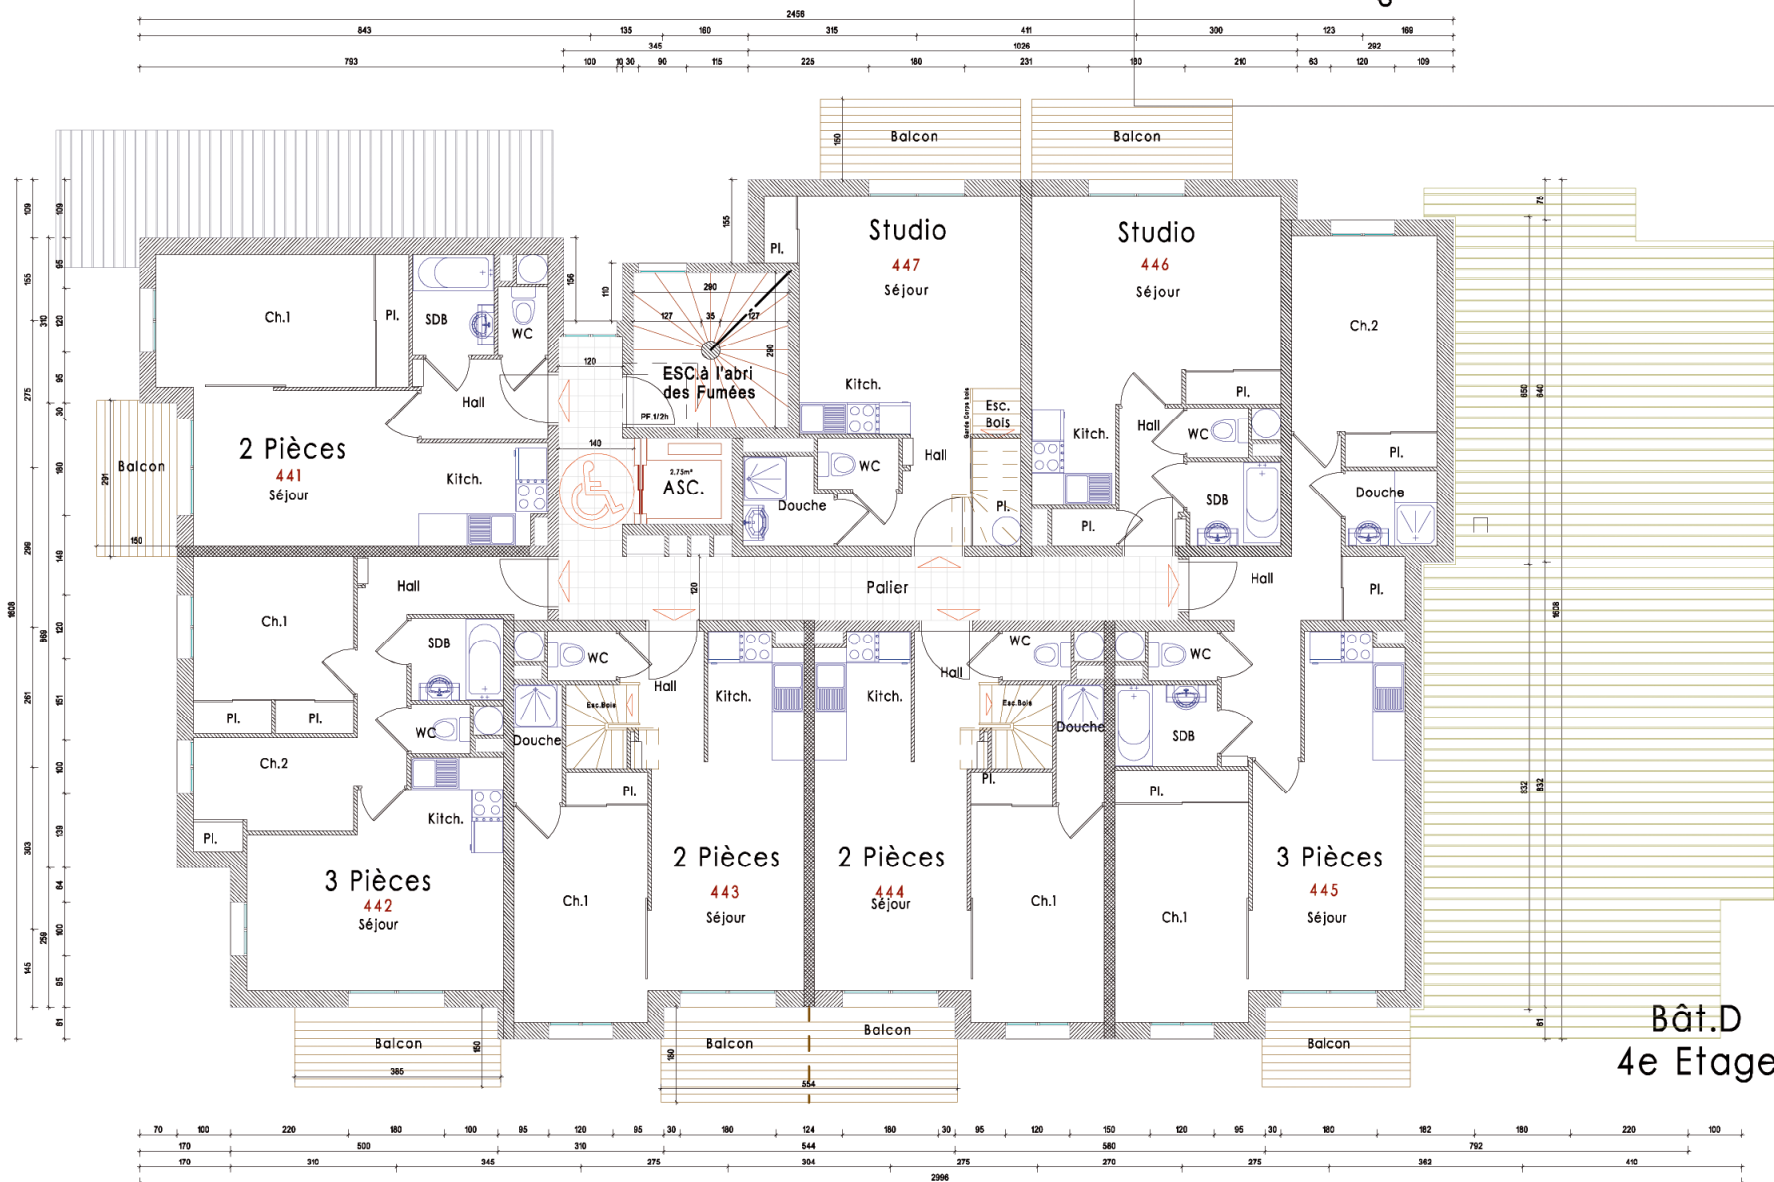


Nota: Le présent document exprime la figure et les dispositions générales de l'appartement. Des variations peuvent intervenir en fonction des nécessités techniques de la réalisation tant en ce qui concerne les dimensions libres que l'équipement. Le mobilier n'est pas contractuel



Le VAL D'AZUR

Avenue Saint Bernard - 06470 - VALBERG

MAITRE D'OUVRAGE: BETRIM

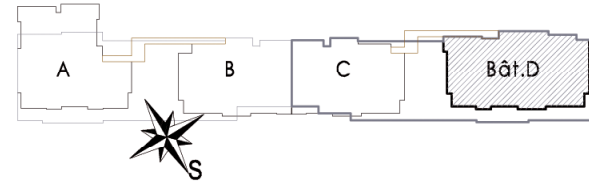

ARCHITECTE: J.M. BIDART Architecte D.P.L.G.
06000 - NICE - 04.93.62.02.43

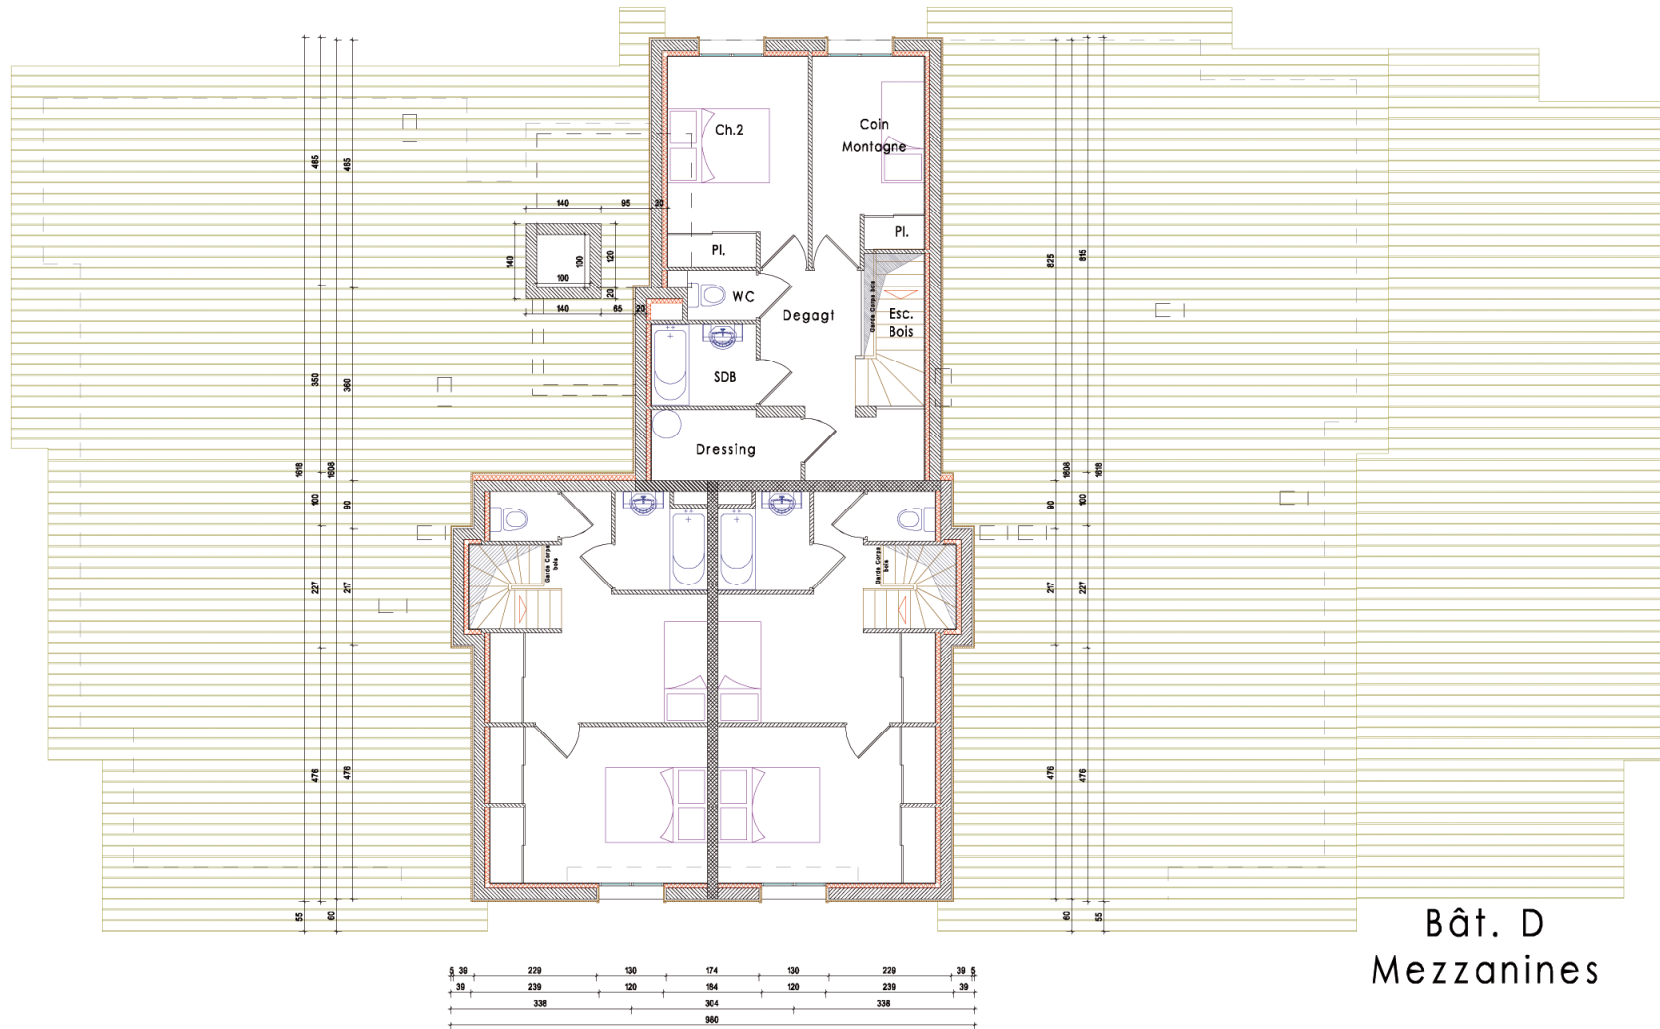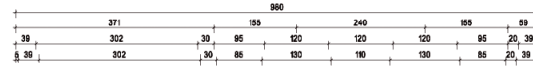

Bât. D
Mezzanines

Nota: Le présent document exprime la figure et les dispositions générales de l'appartement. Des variations peuvent intervenir en fonction des nécessités techniques de la réalisation tant en ce qui concerne les dimensions libres que l'équipement. Le mobilier n'est pas contractuel