


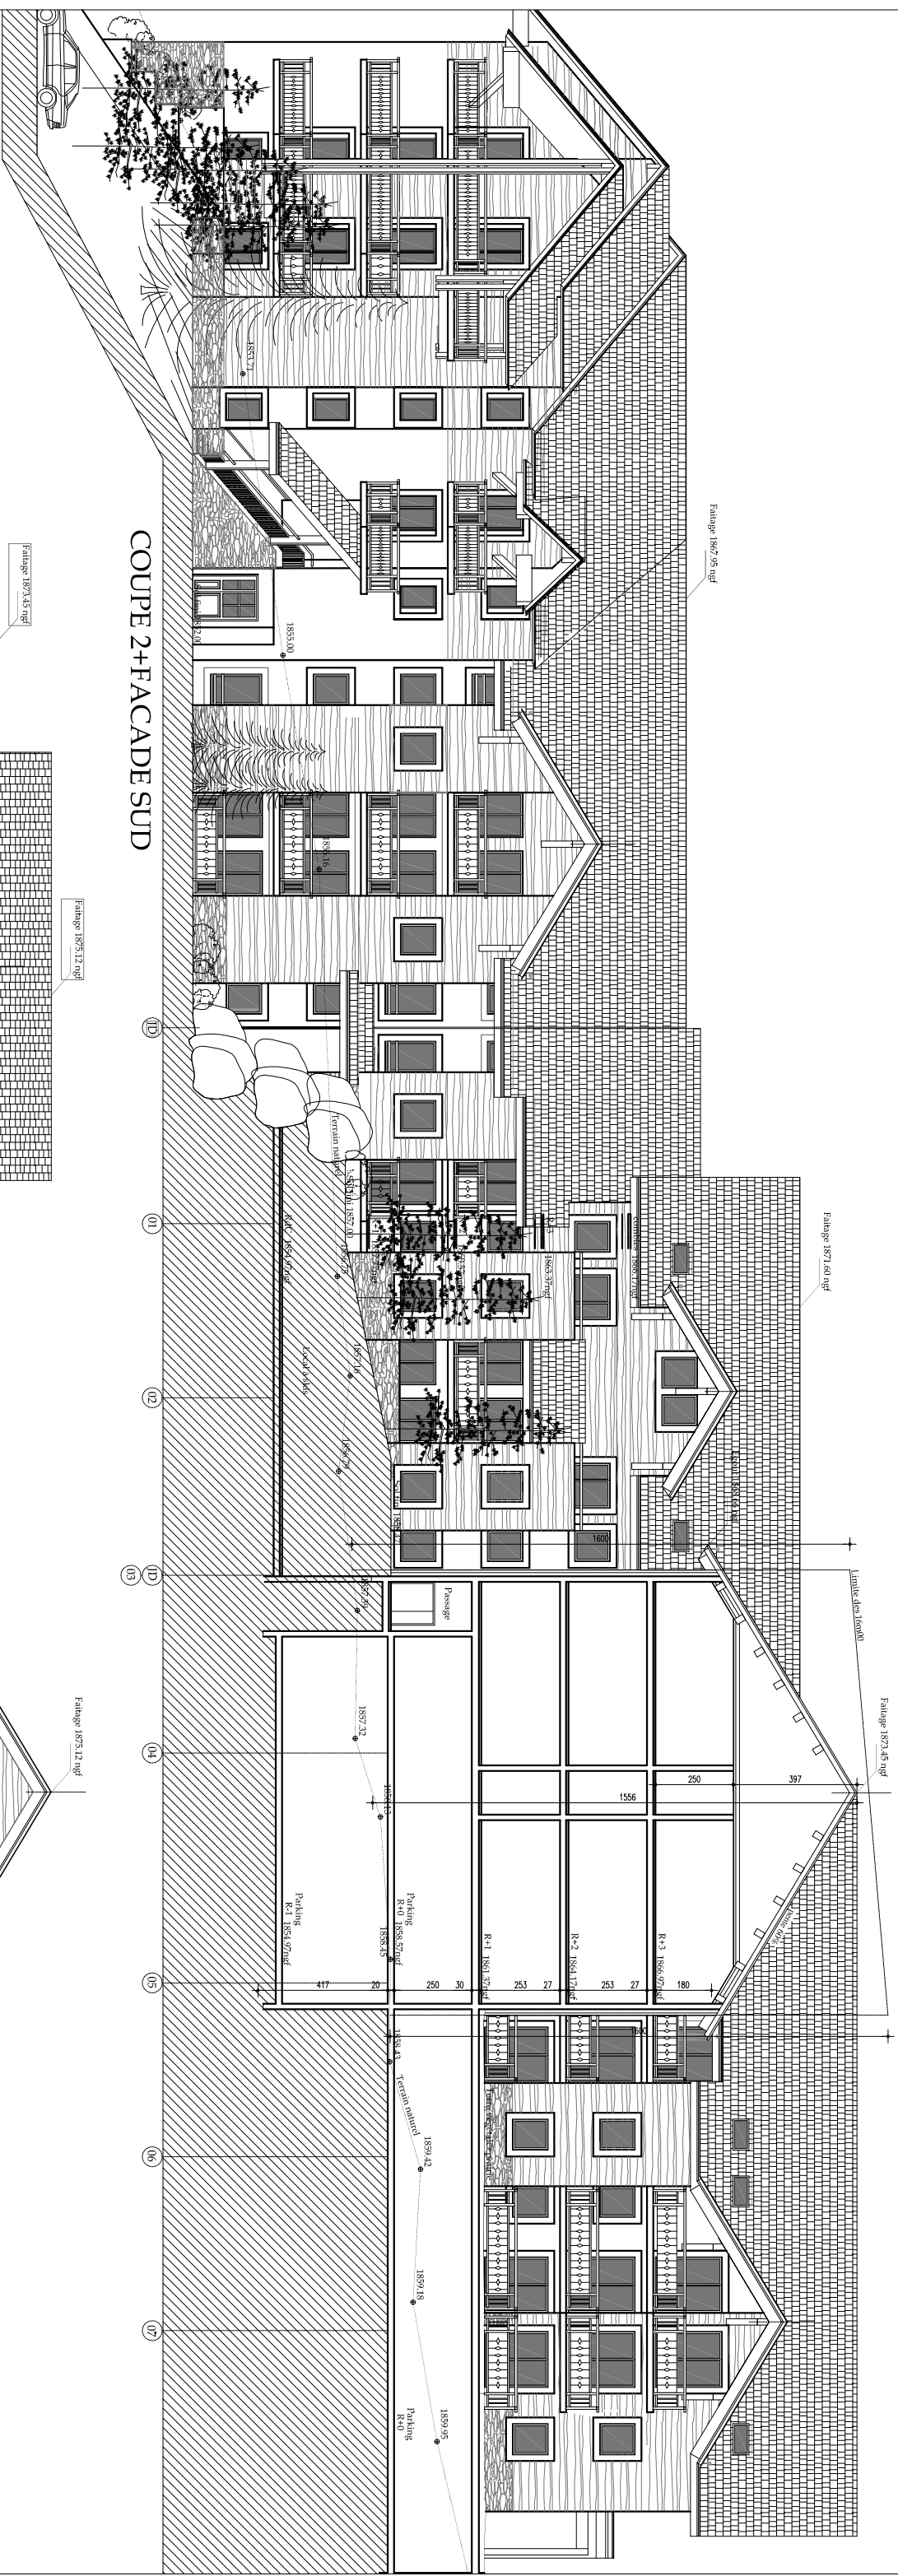


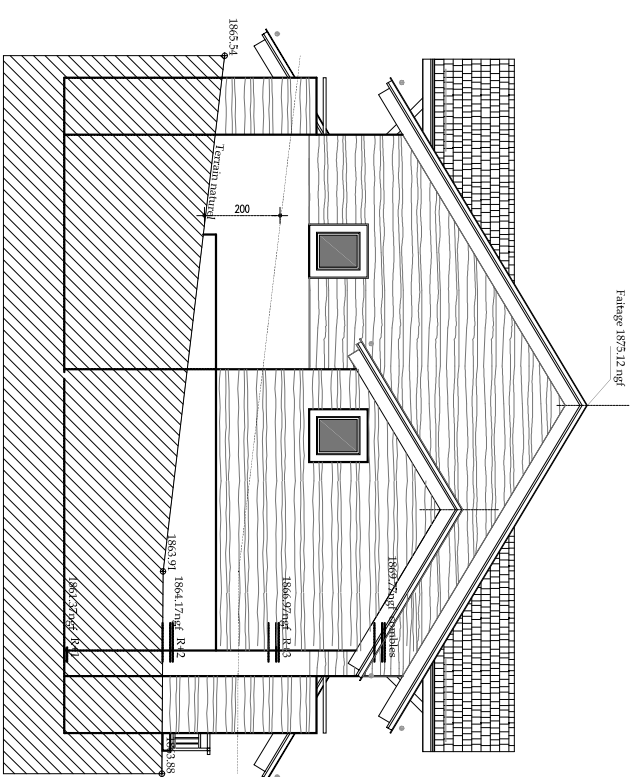


COUPE 2+FACADE SUD

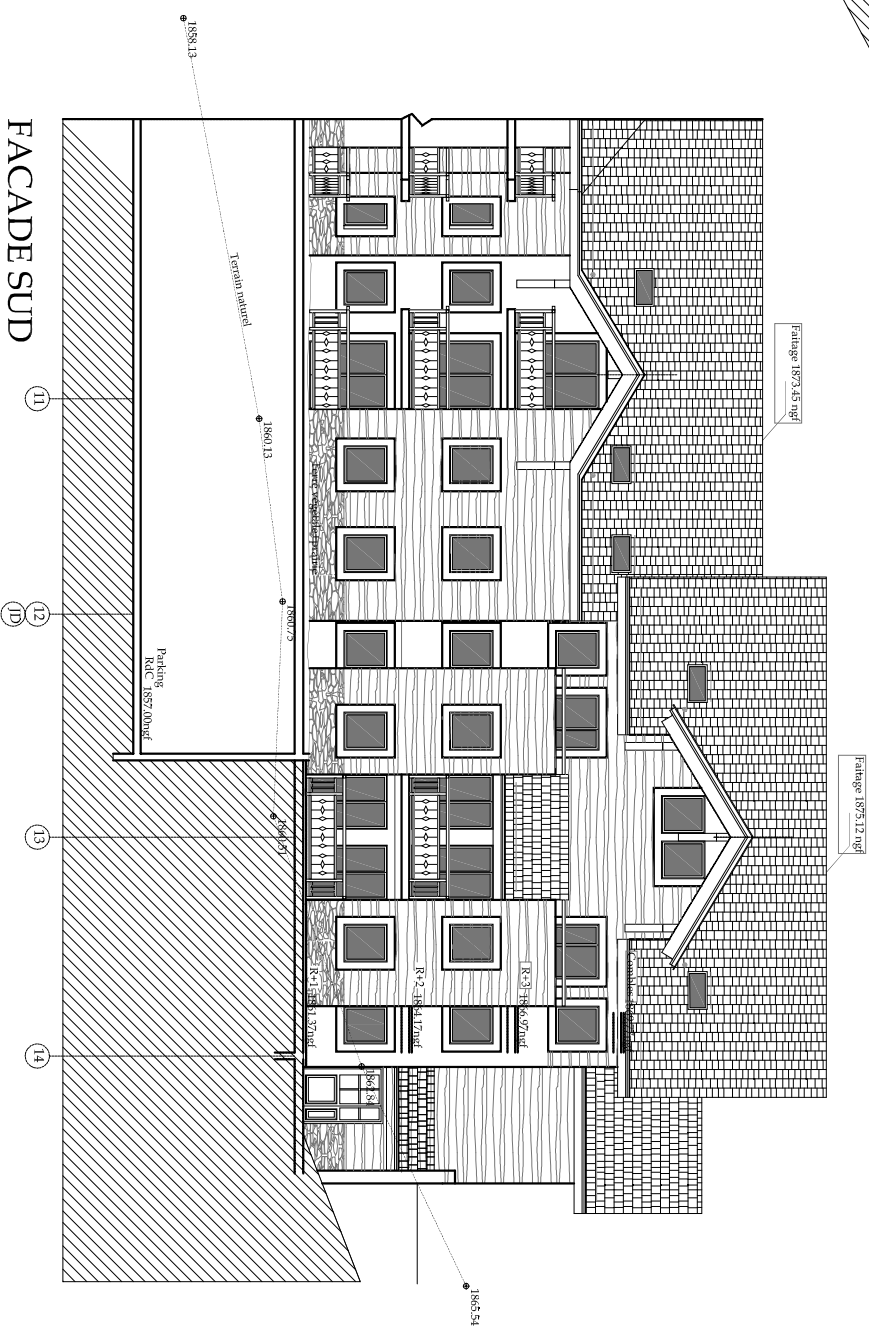


PIGNON EST
(Cage d'escalier 5)

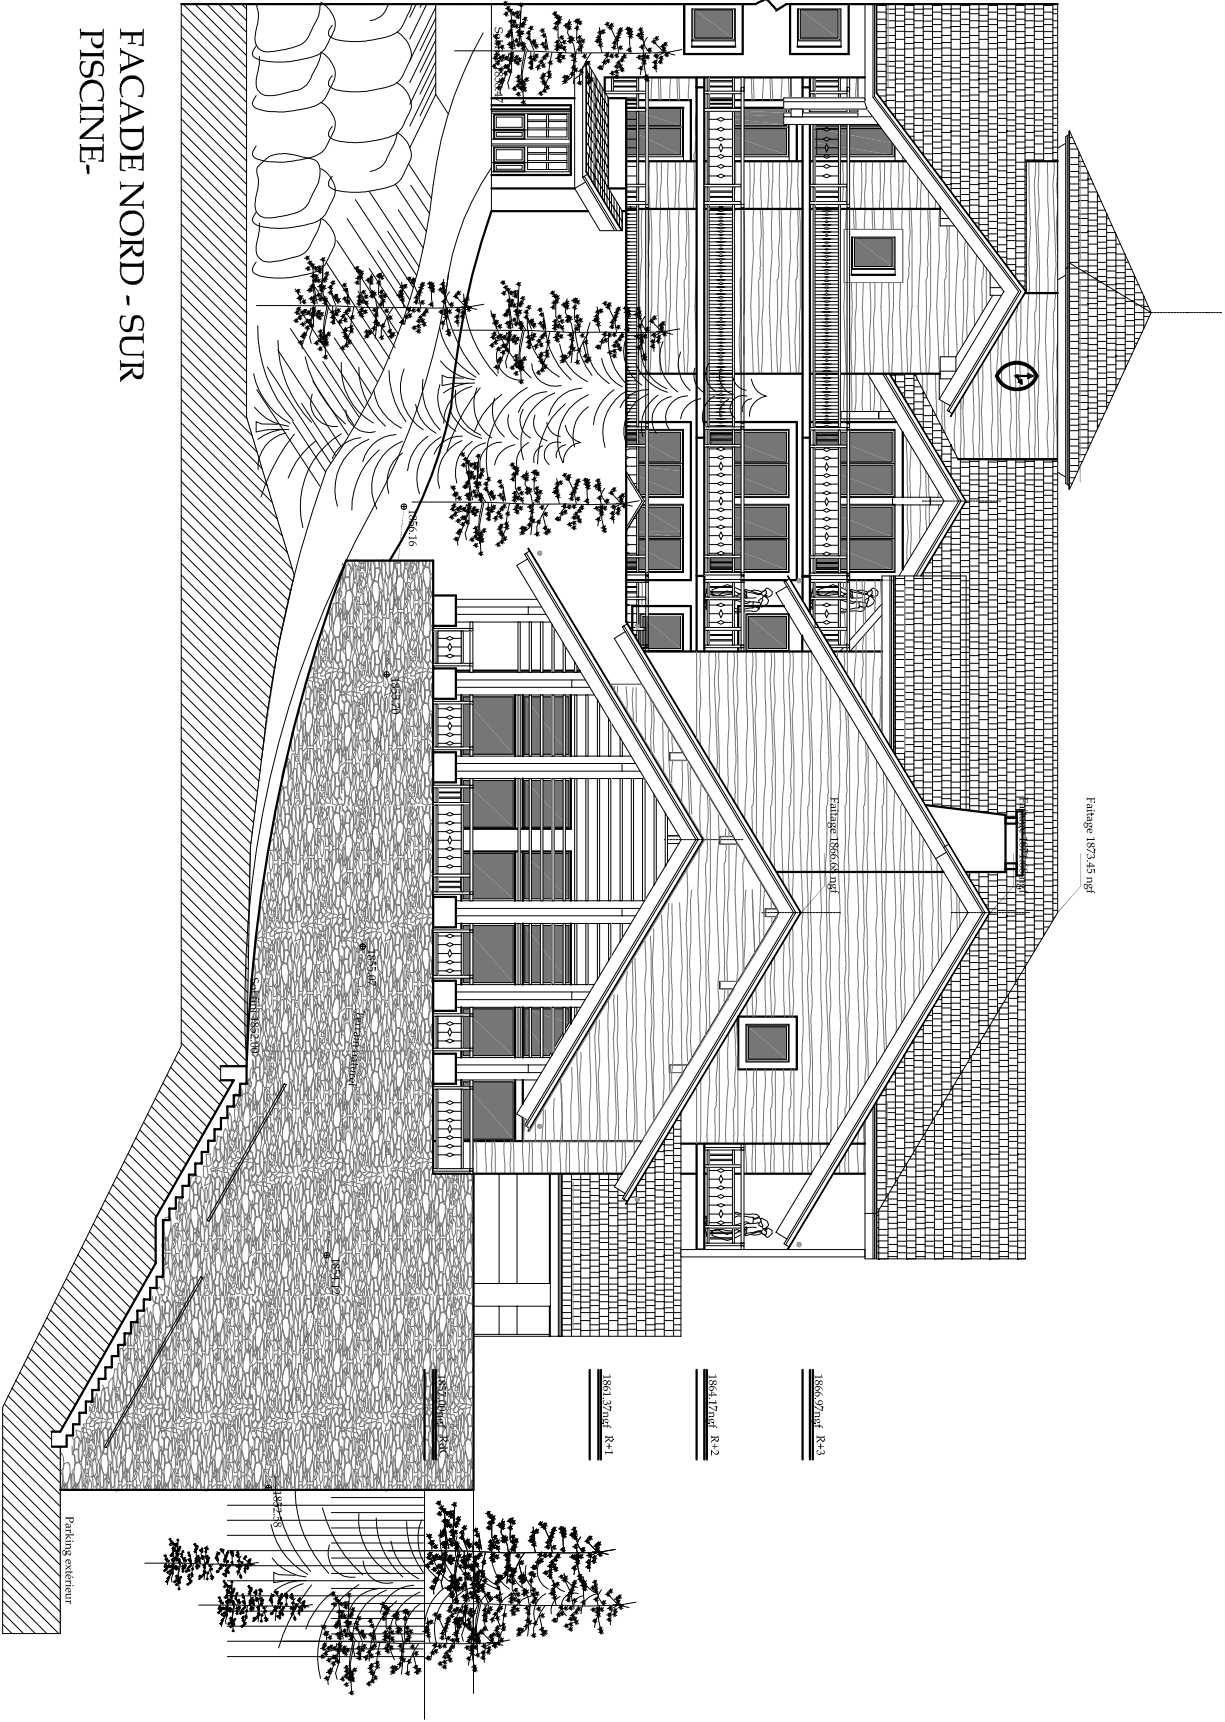


FACADE NORD - SUR
PISCINE-

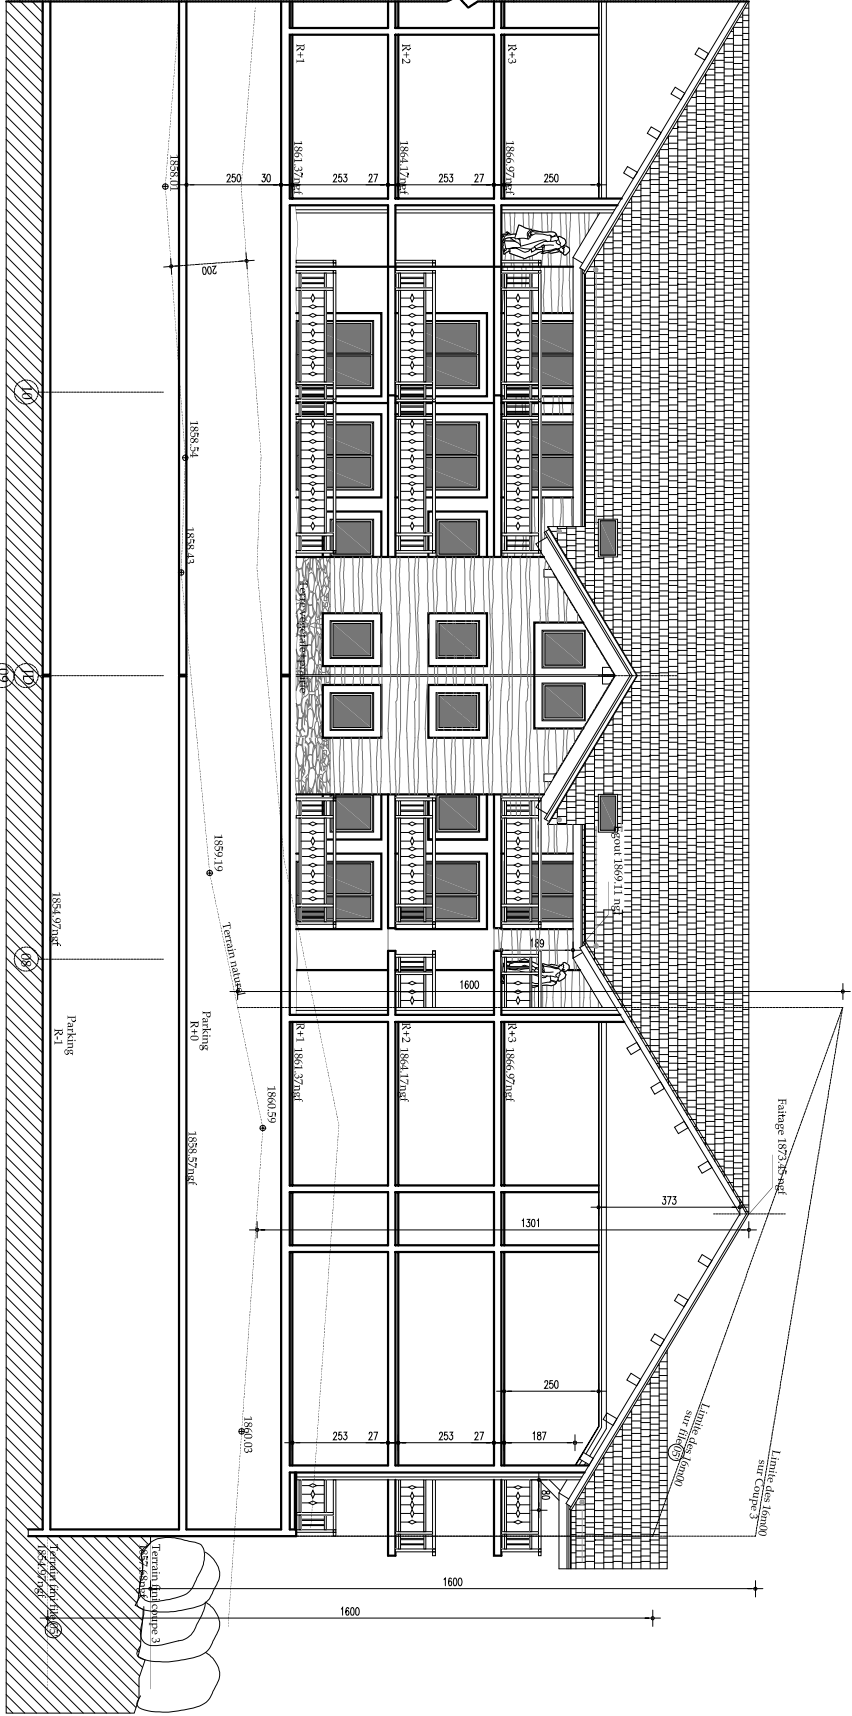


COUPE 3
FACADE EST

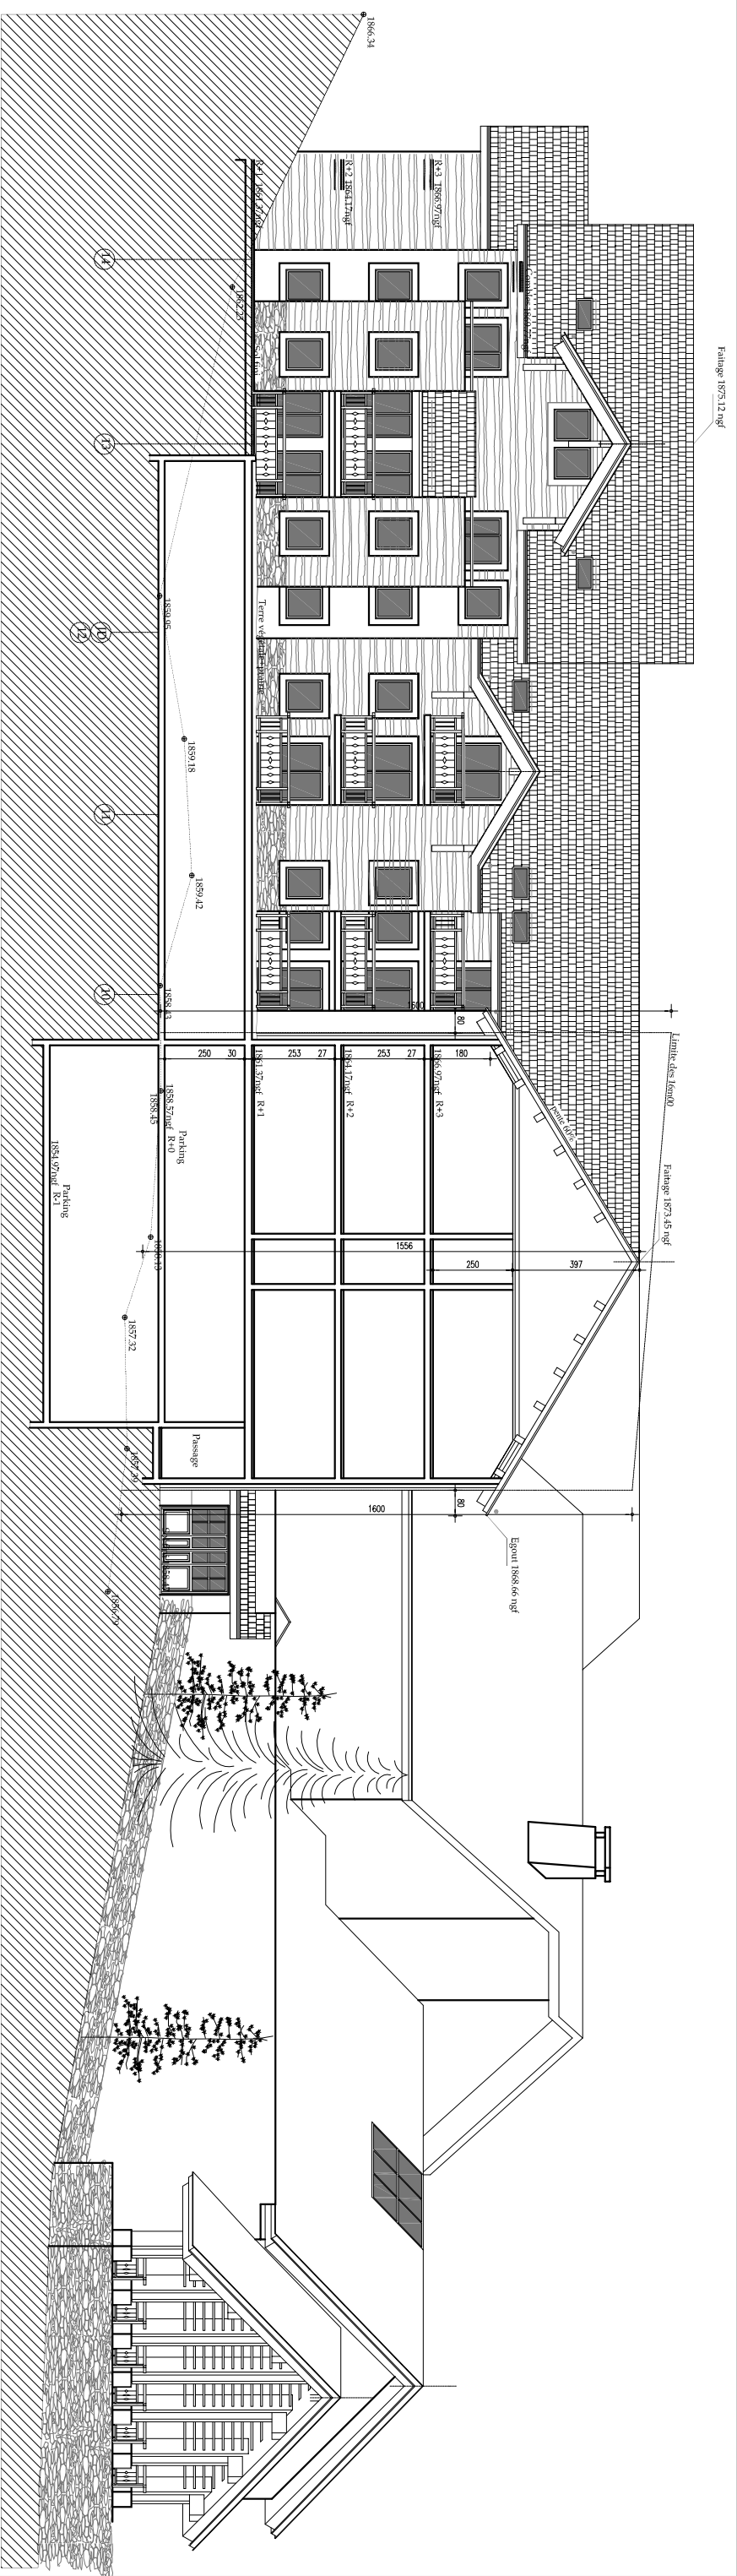


COUPE 2 + FACADE NORD

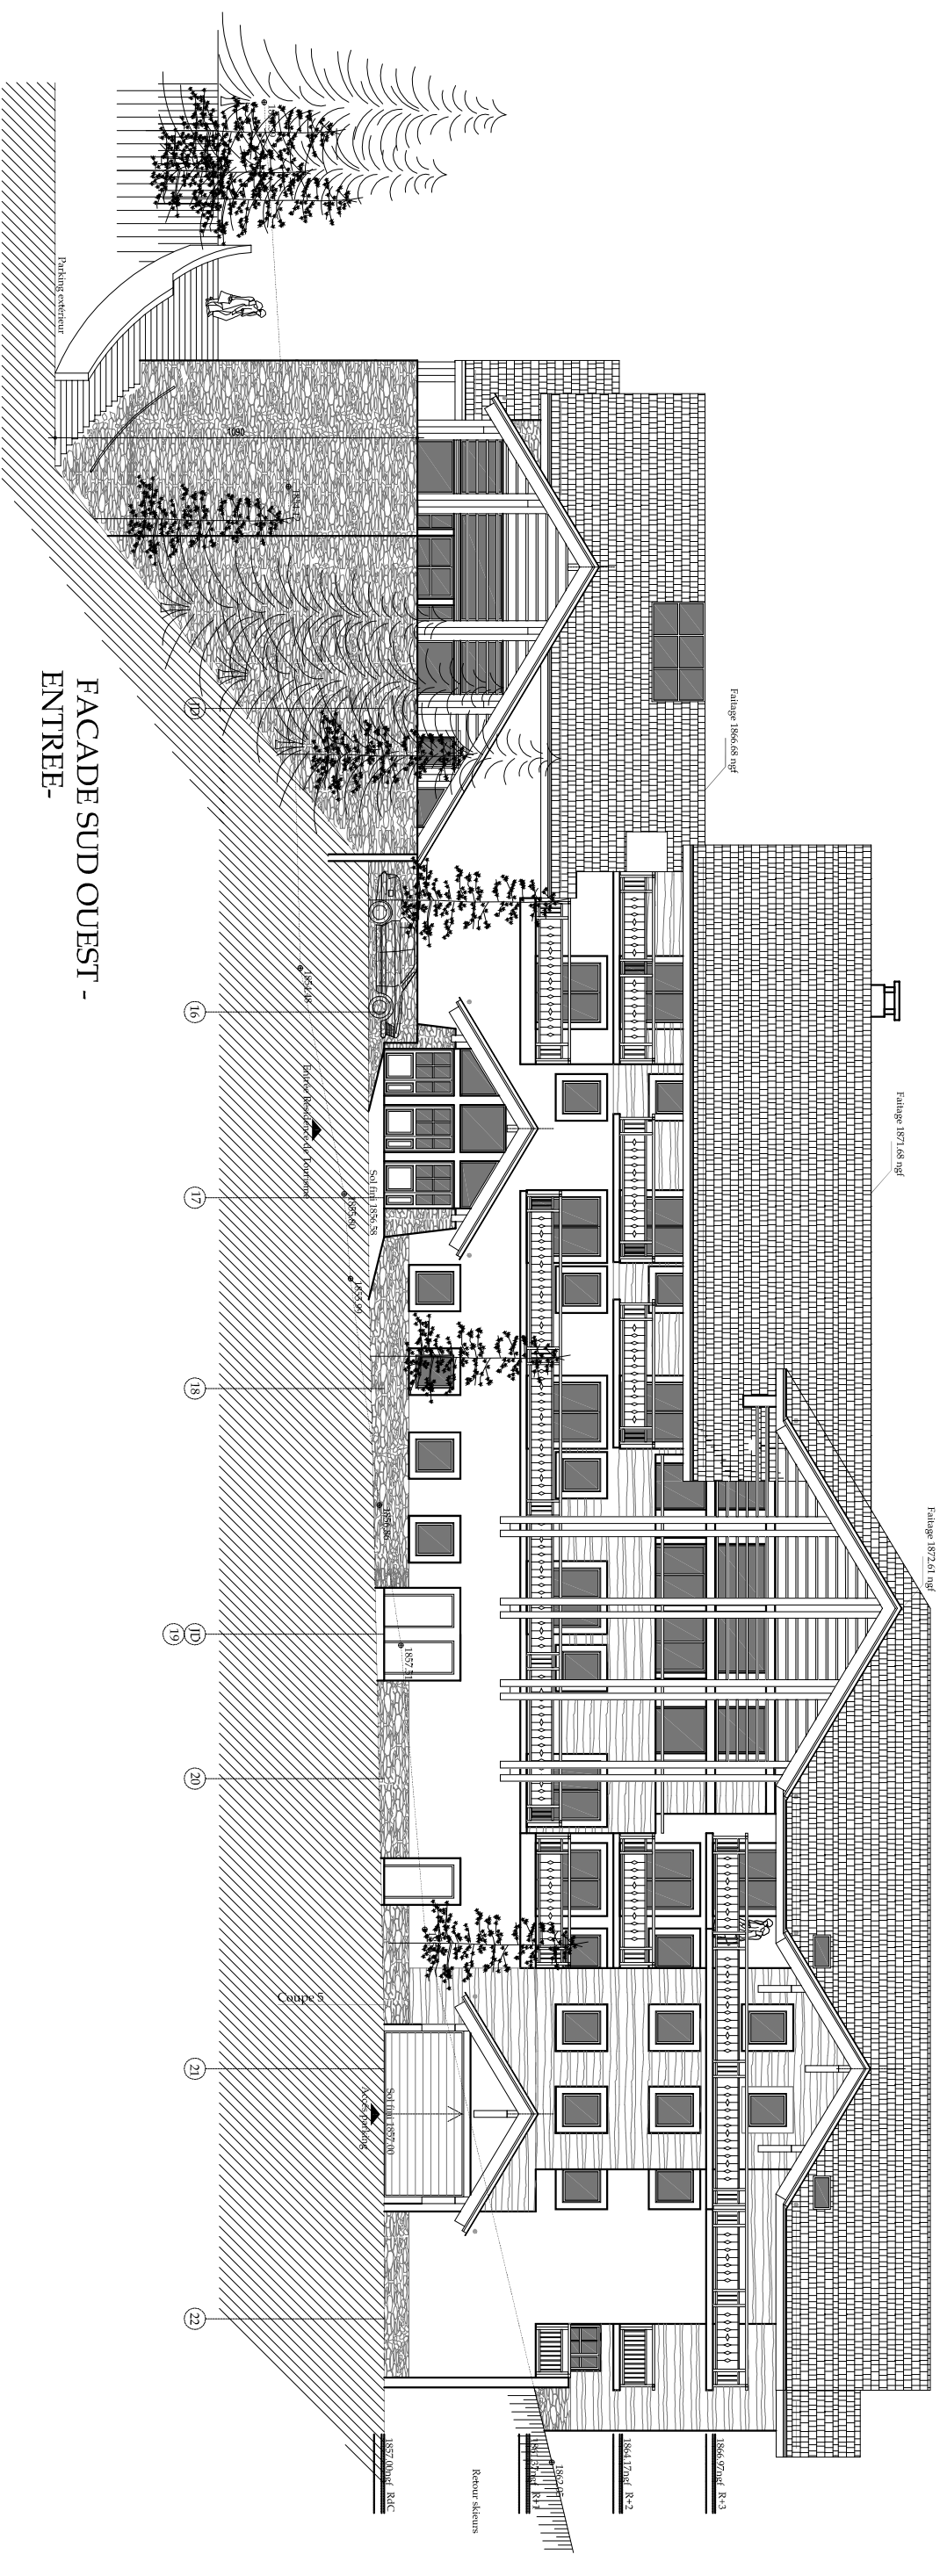


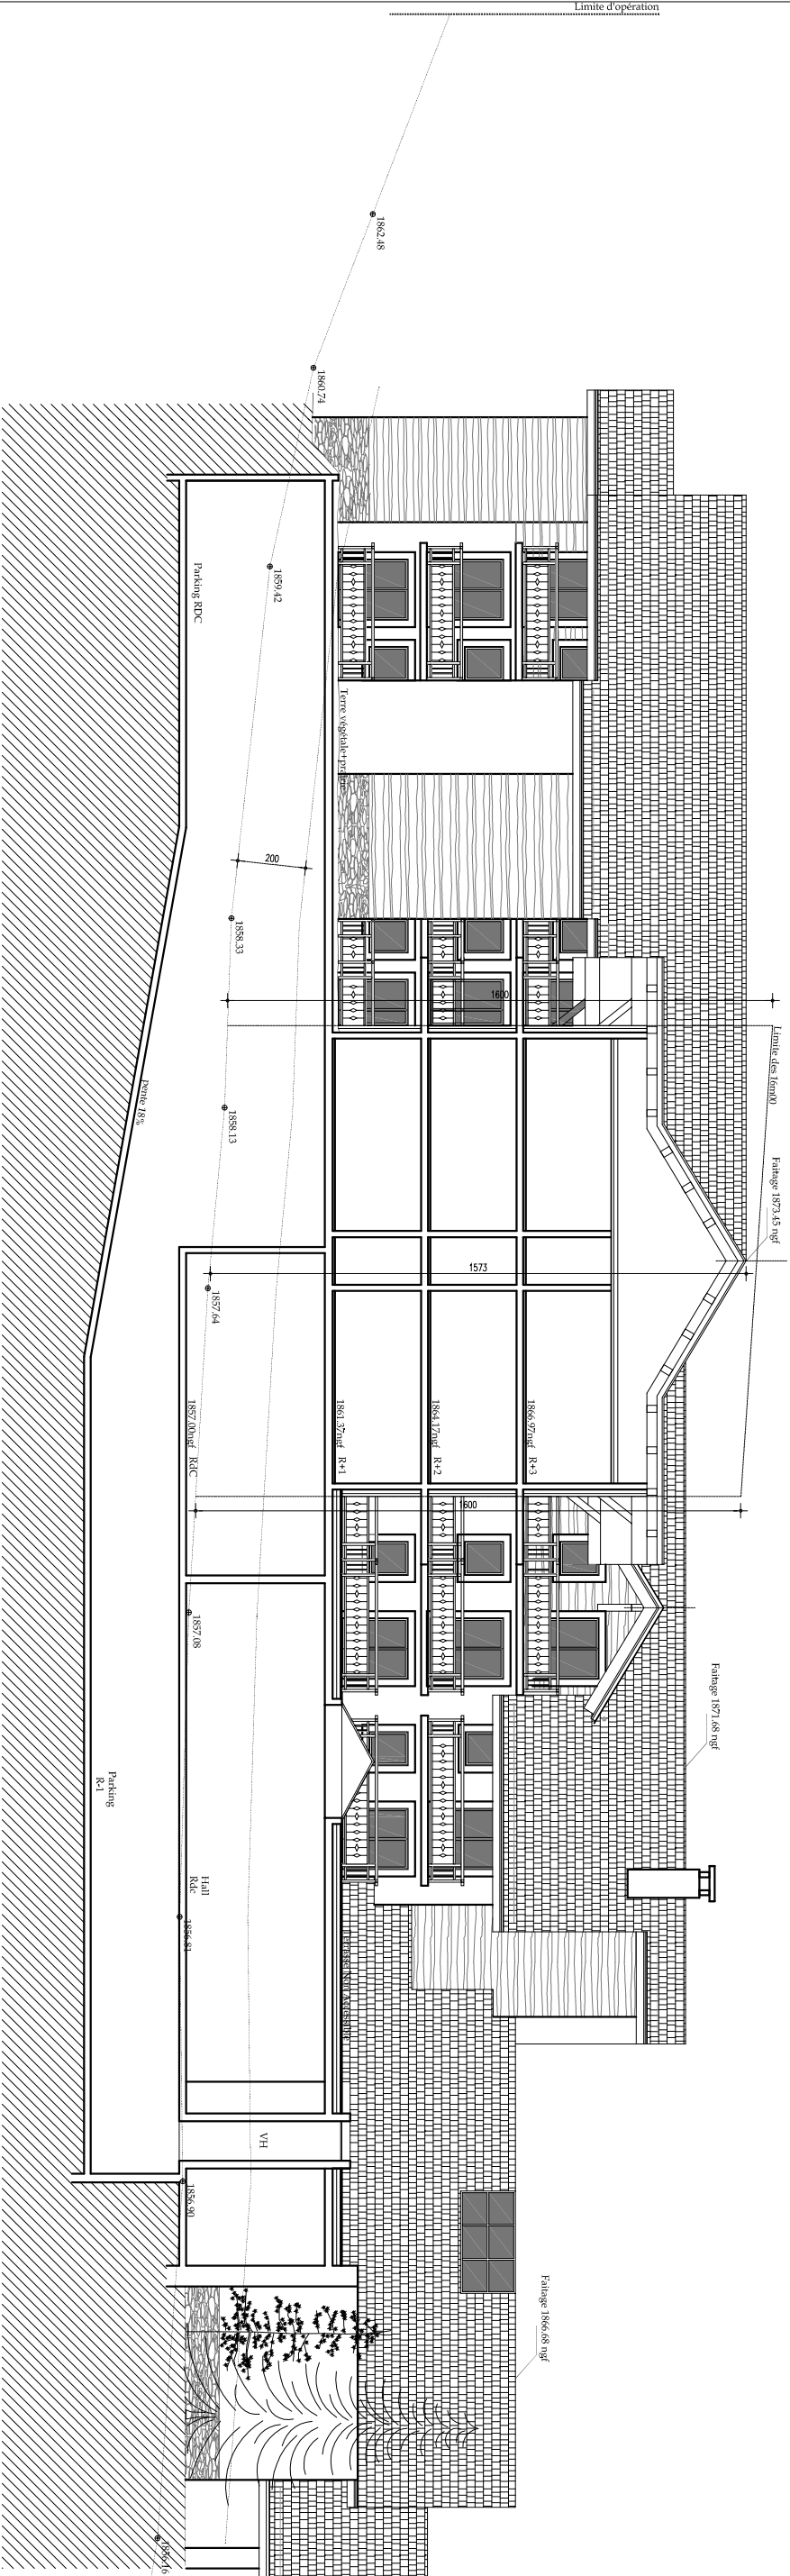

COUPE 4 + FACADE NORD EST

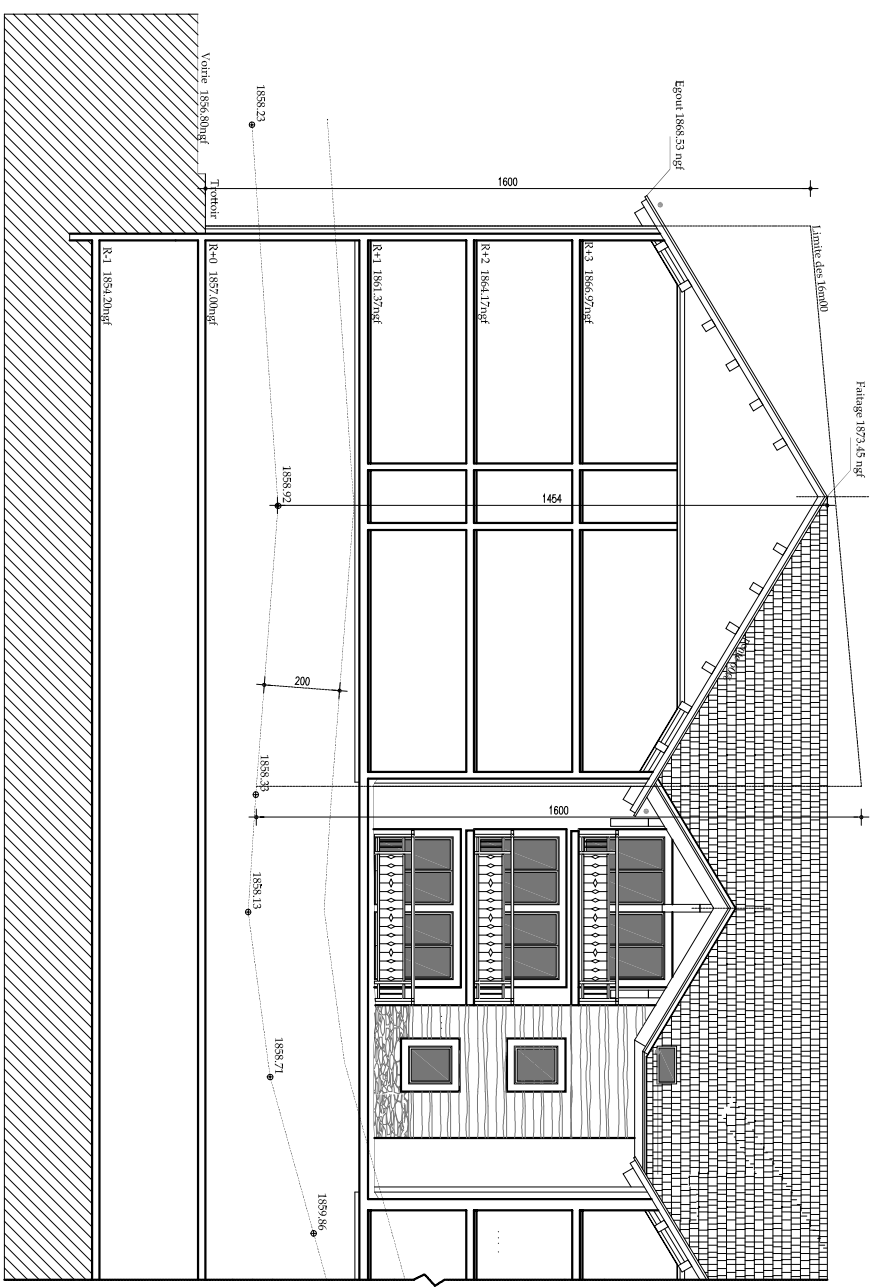


COUPE 5 + FACADE SUD-EST

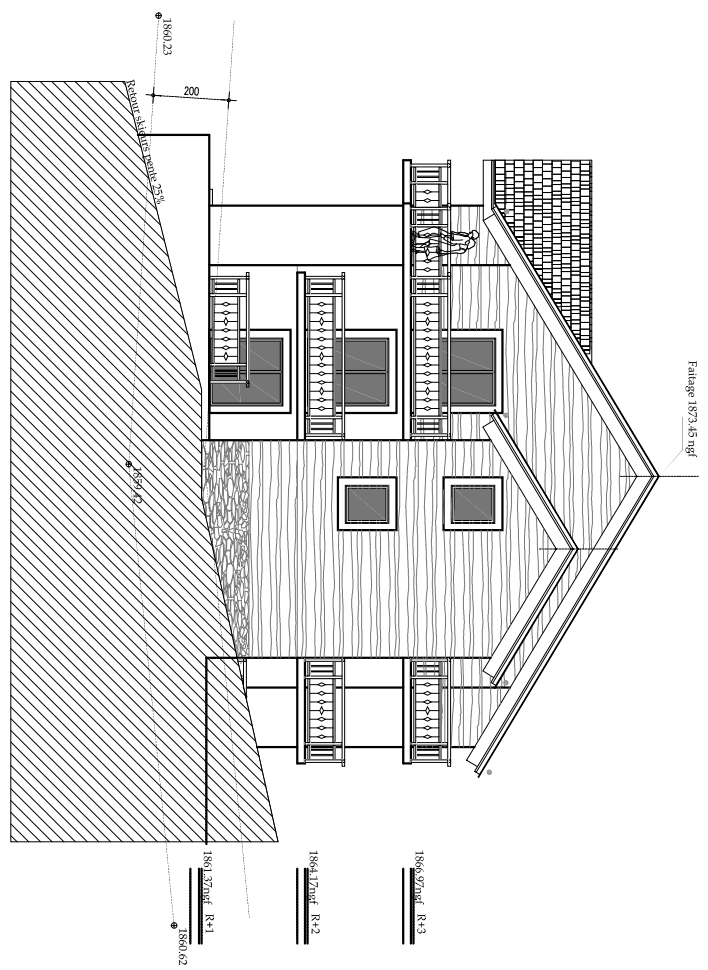


Pignon SUD-EST
(Cage d'escalier 6)



FACADE NORD-OUEST

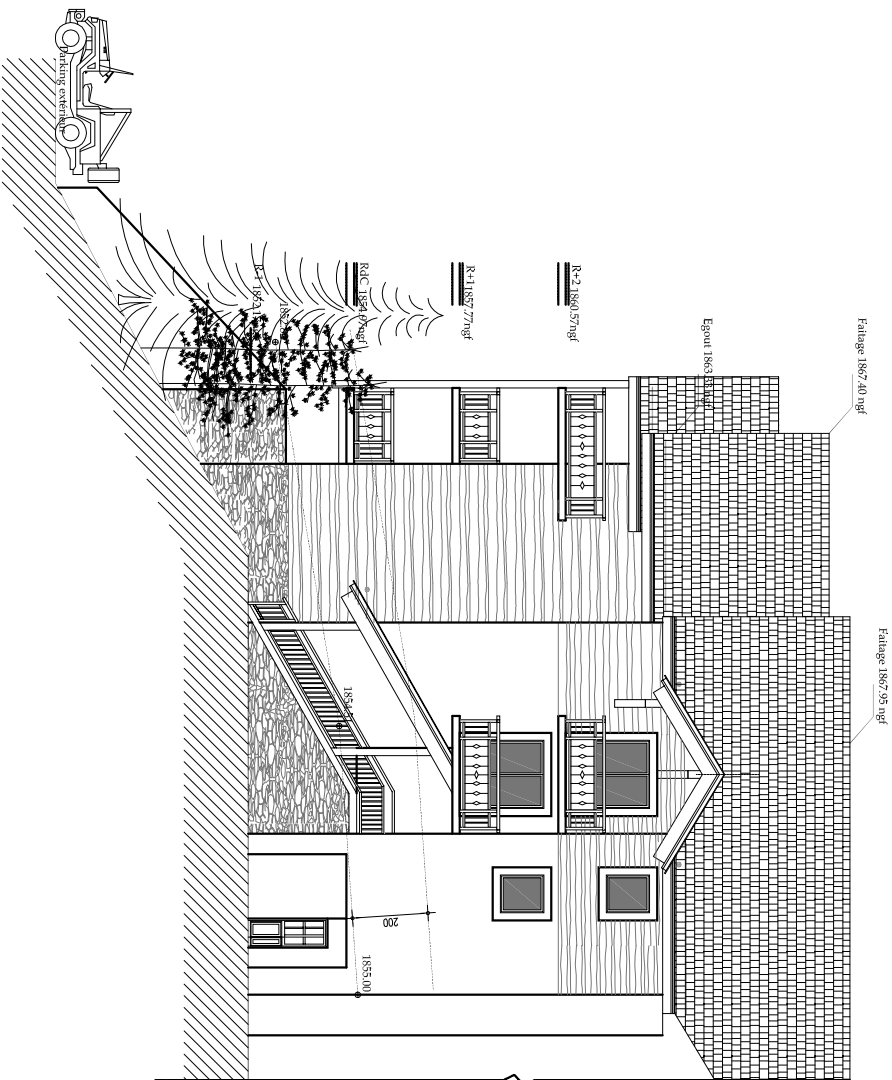

FACADE SUD-EST
(Côté intérieur)

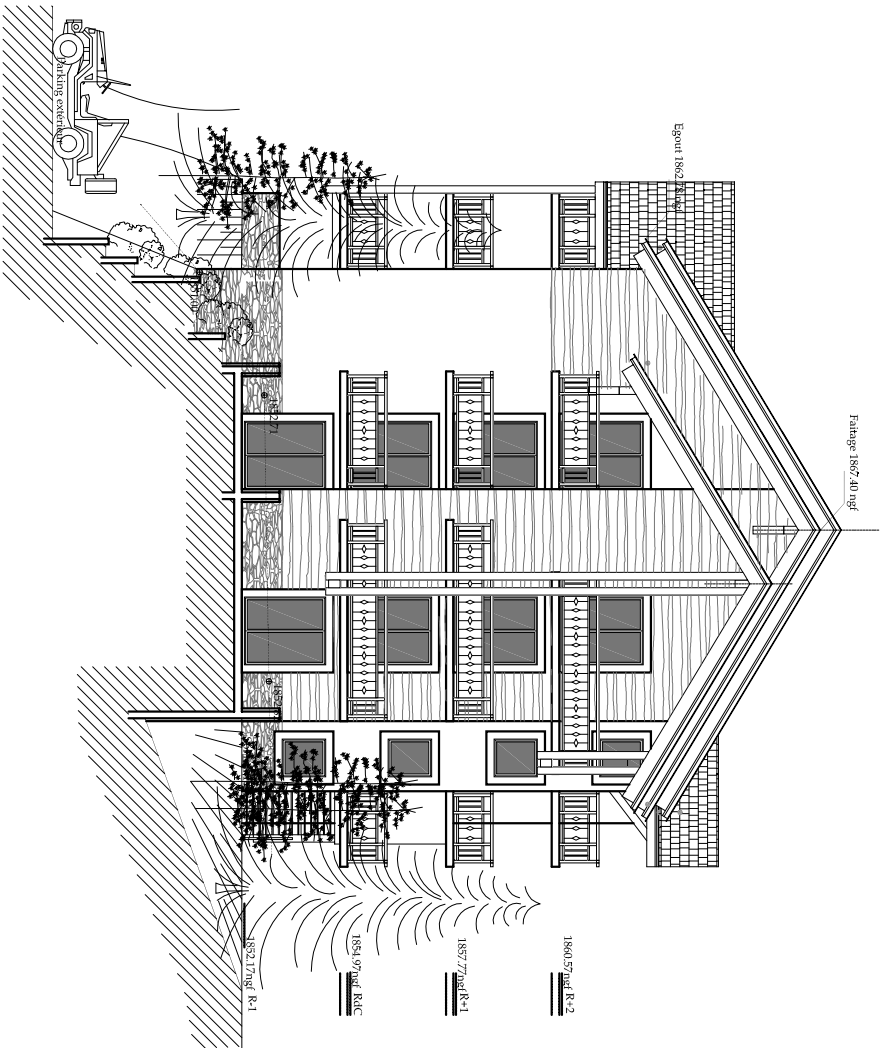

PIGNON SUD-OUEST
(Cage d'escalier 7)