


CHATEL
"LE GRAND LODGE"

PLAN PARTIES COMMUNES

ECHELLE: 1/100	DESIGNE PAR: AFERRAFAT	CREE LE: Janvier 2009	Plan n° PC	Indice
Yves de Préal - Architecte D.P.L.G. - 1 Rue Abbé de la Salle - 38000 GRENOBLE - Tél : 04 76 00 16 53 - Fax : 04 76 00 16 35				


Parking niveau RDC

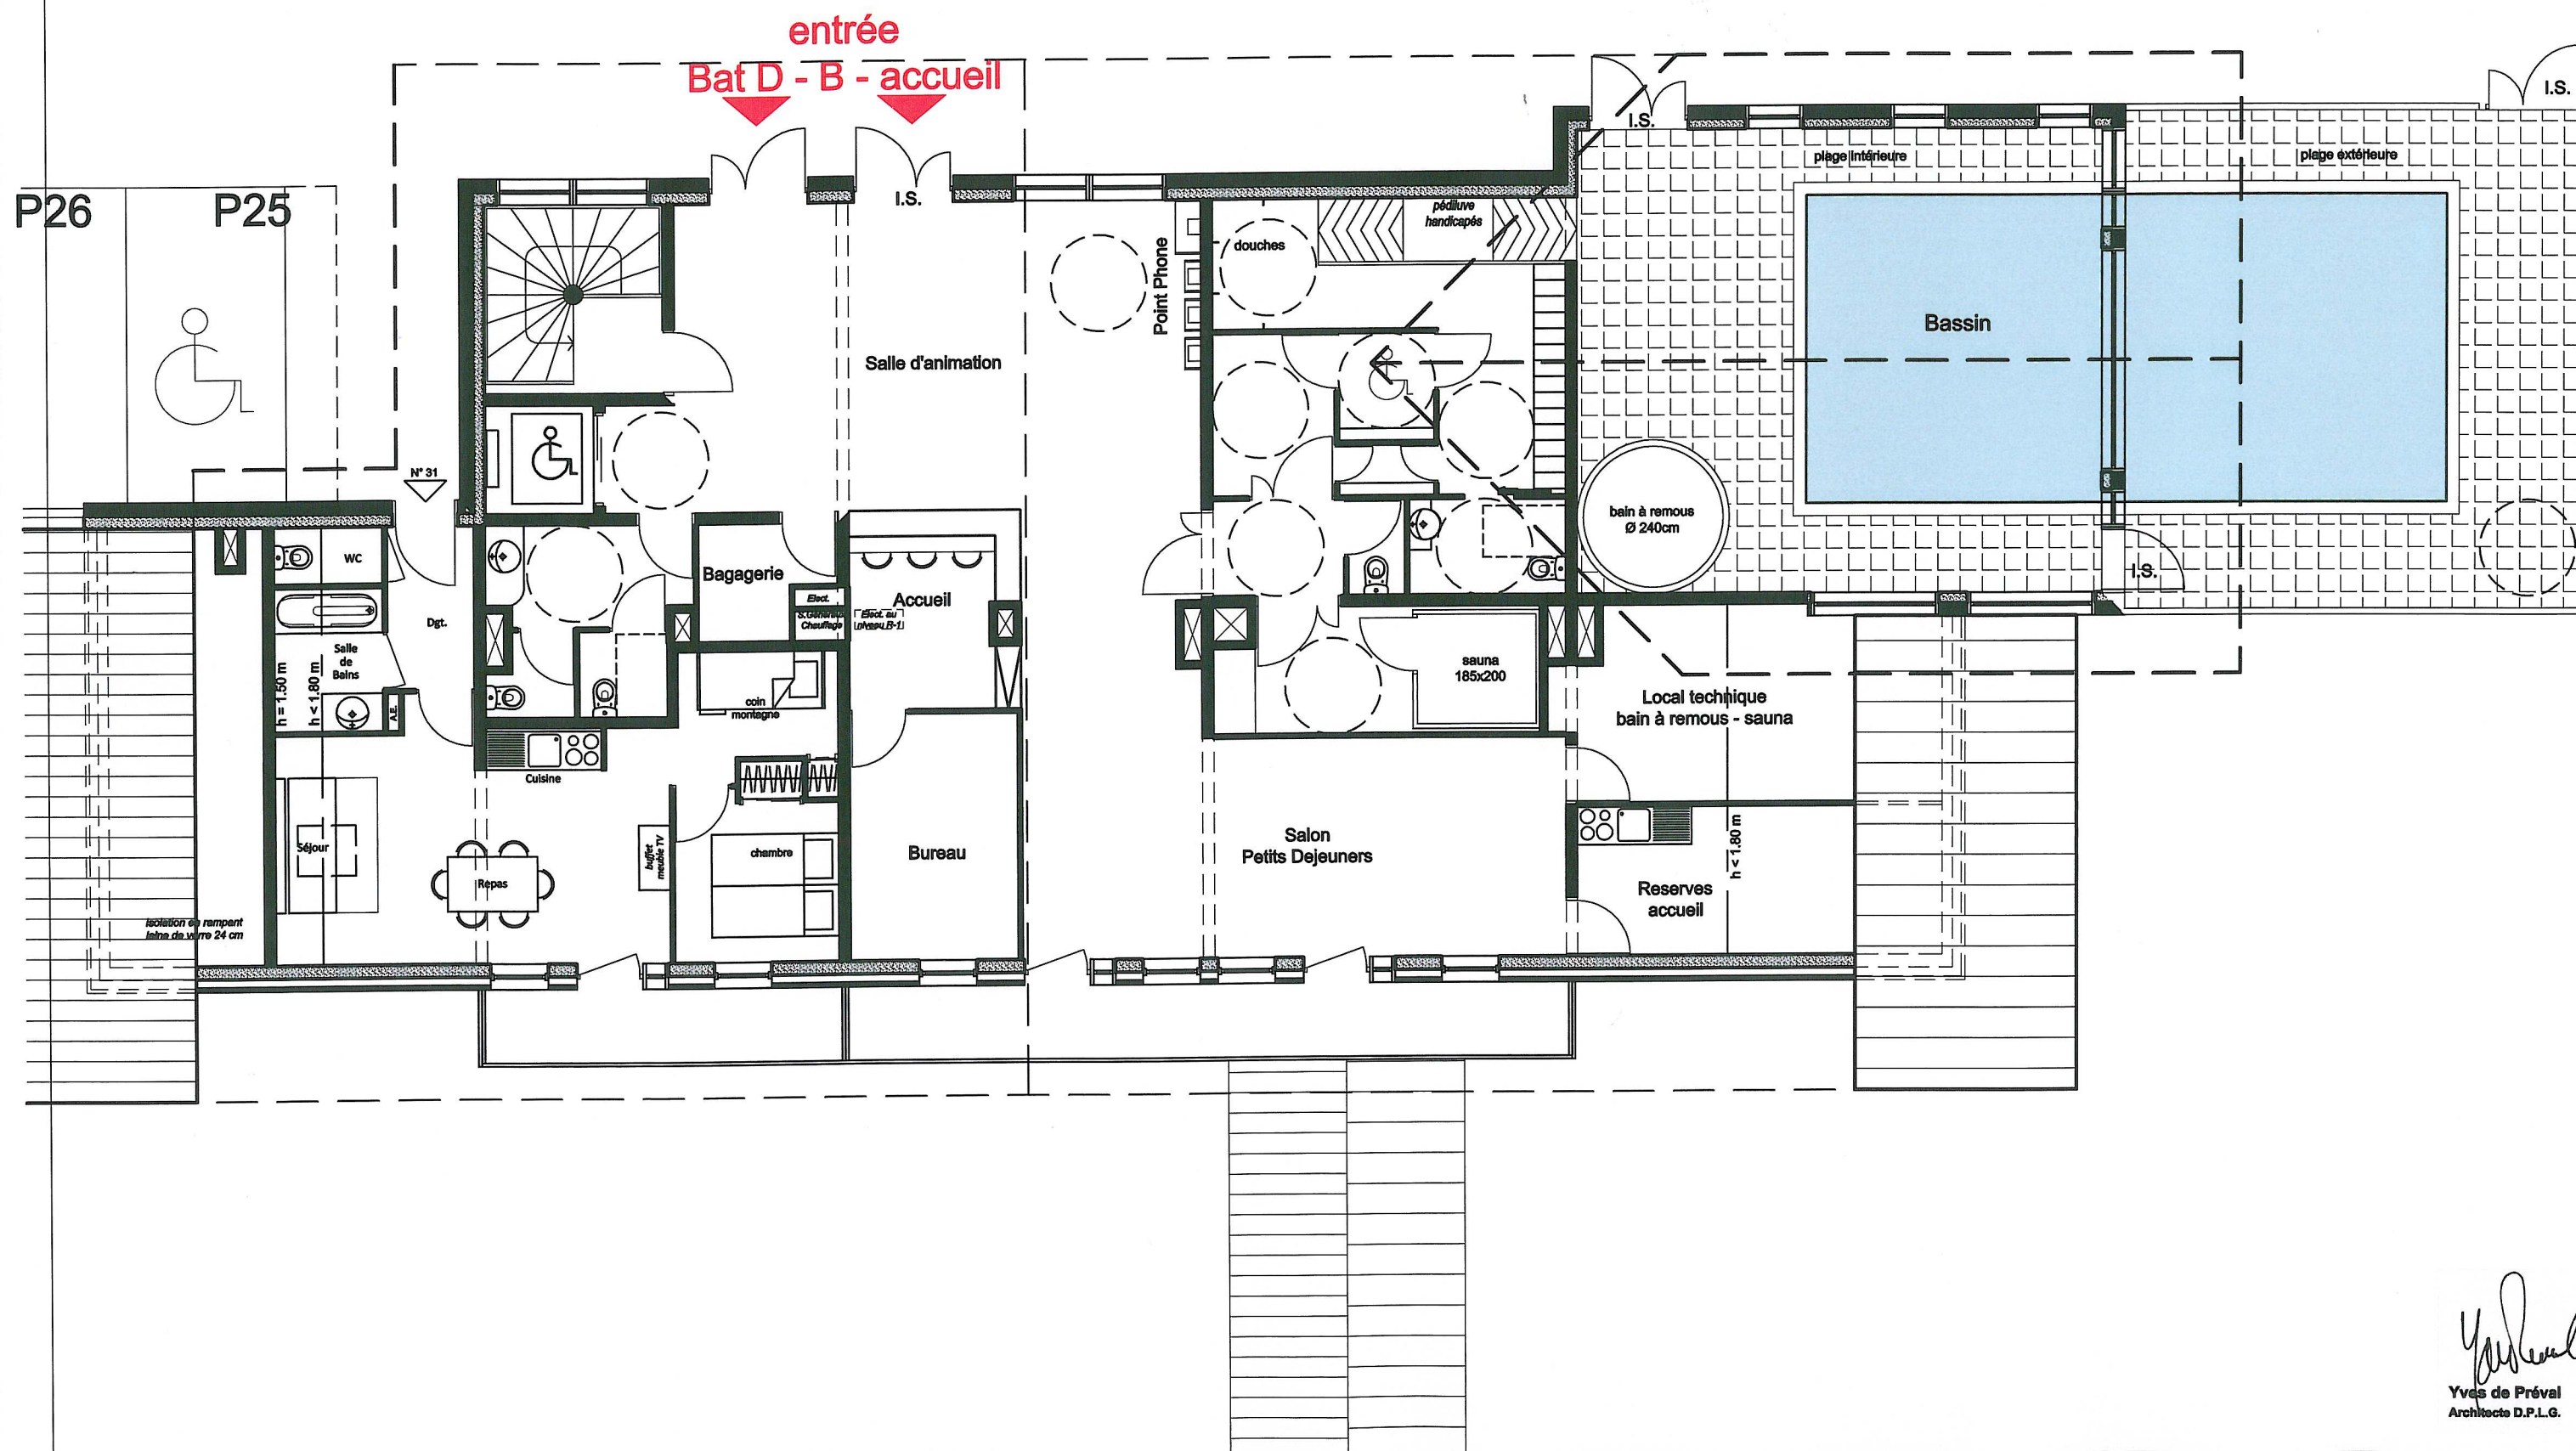

Yves de Préal
Architecte D.P.L.G.


Résidence LE GRAND LODGE

Station de Chatel (74)

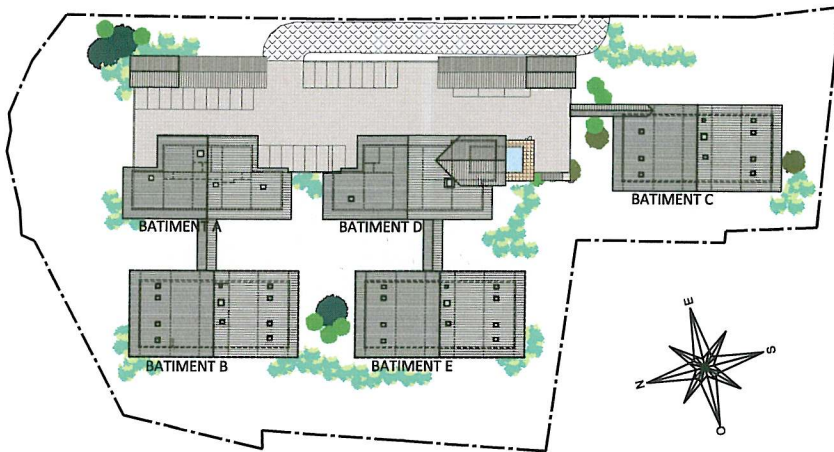


Plan de repérage BATIMENT A


REZ DE NEIGE

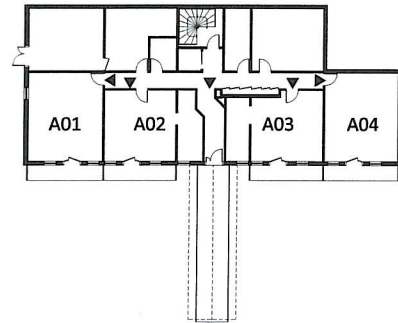


NIVEAU +1

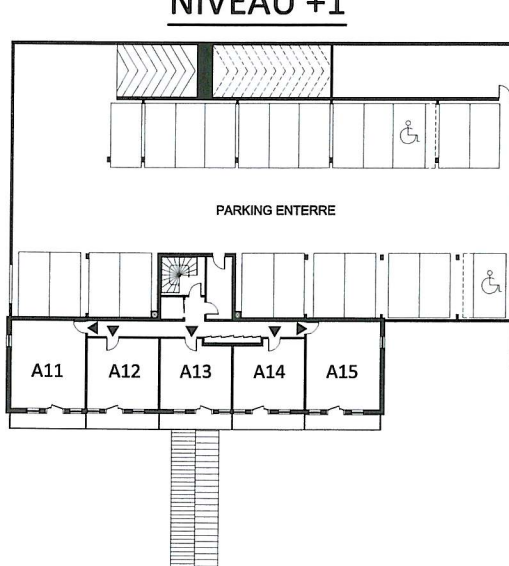


NIVEAU +2

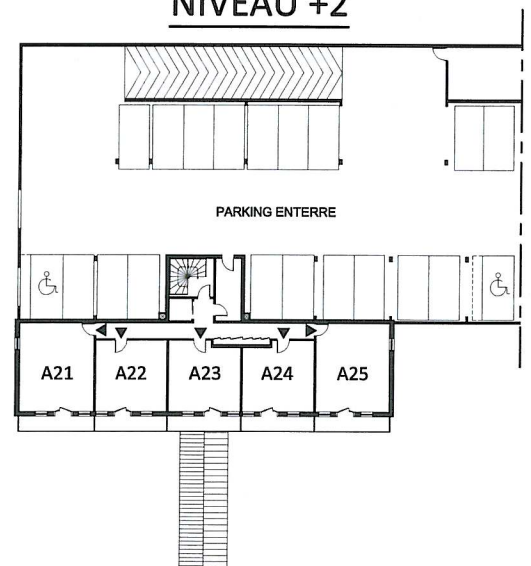

NIVEAU +3

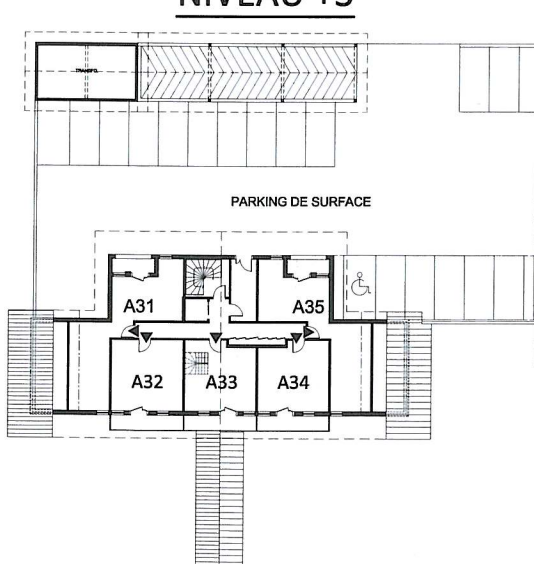


NIVEAU Combles

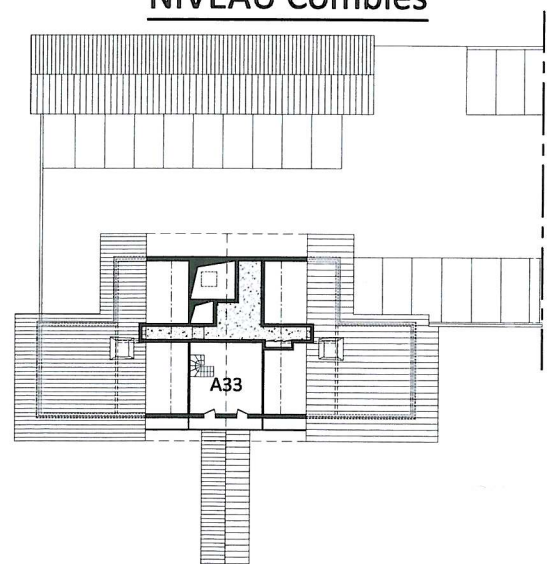


Résidence LE GRAND LODGE

Station de Chatel (74)

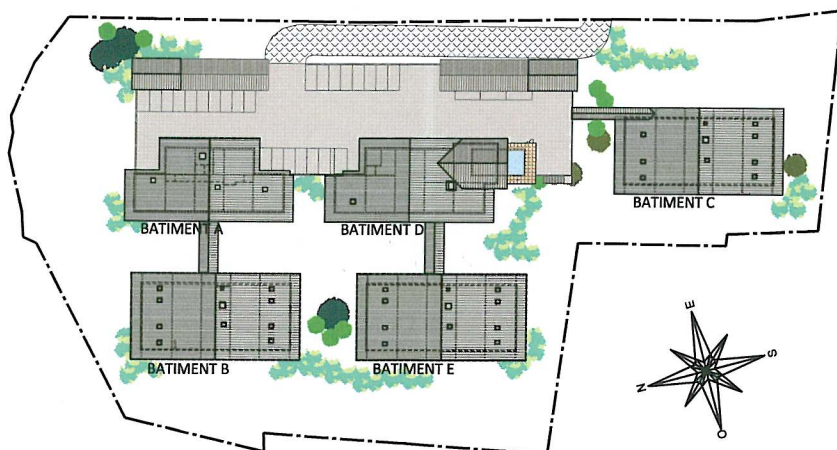


Plan de repérage BATIMENT B


REZ DE NEIGE

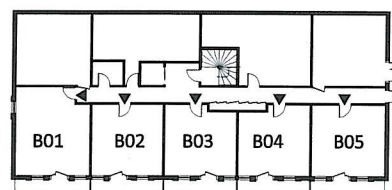


NIVEAU +1

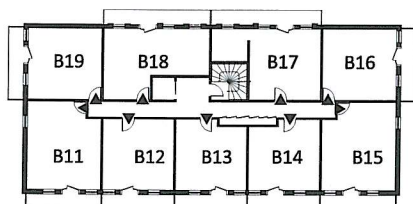


NIVEAU +2

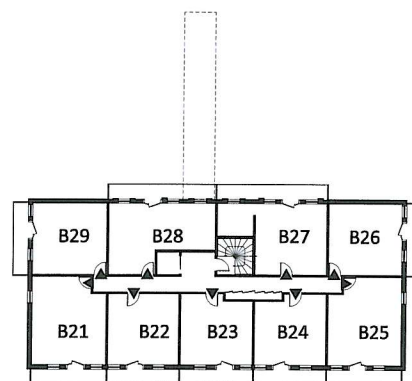

NIVEAU +3

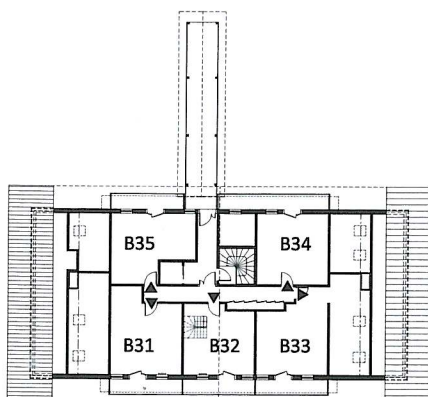


NIVEAU Combles

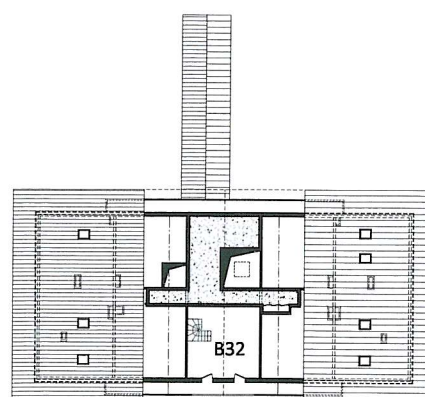


Résidence LE GRAND LODGE

Station de Chatel (74)

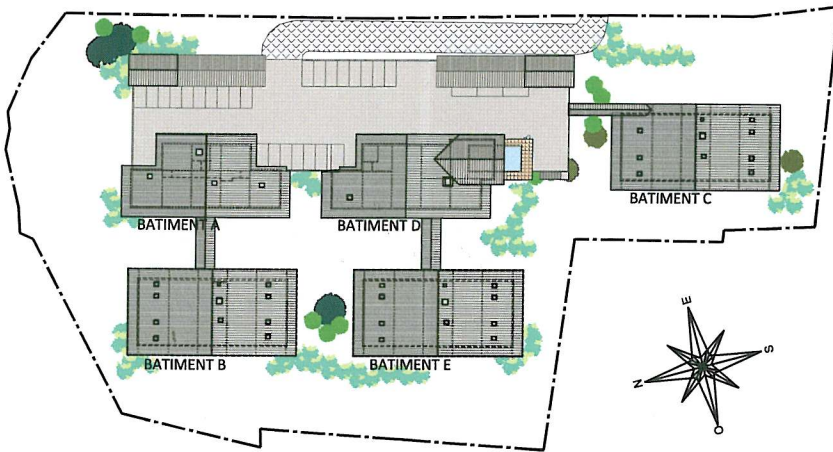


Plan de repérage **BATIMENT D**


REZ DE NEIGE

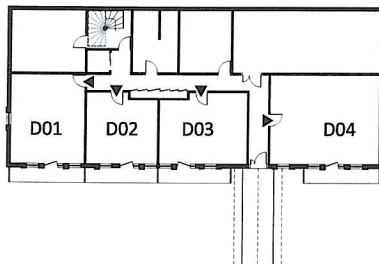


NIVEAU +1

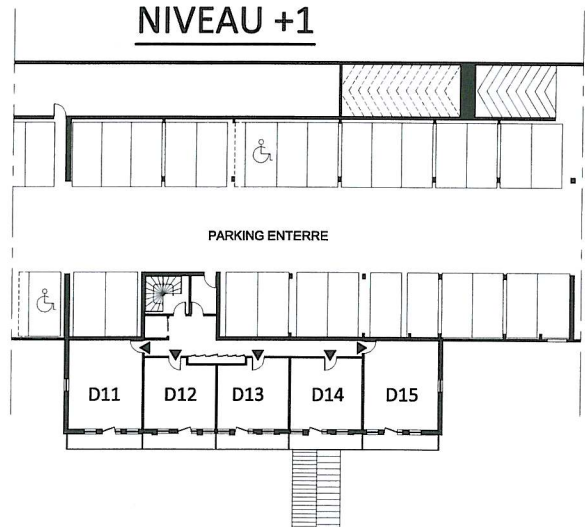

NIVEAU +2

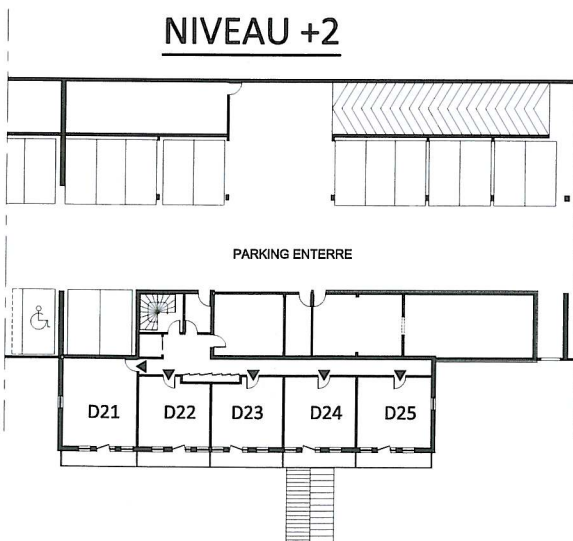


NIVEAU +3

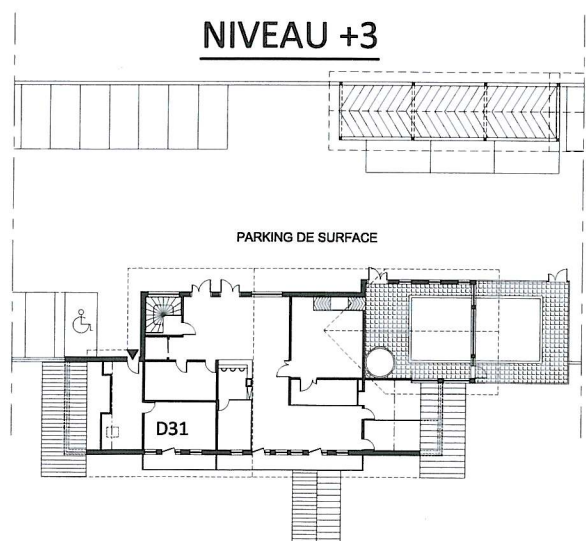


Résidence LE GRAND LODGE

Station de Chatel (74)

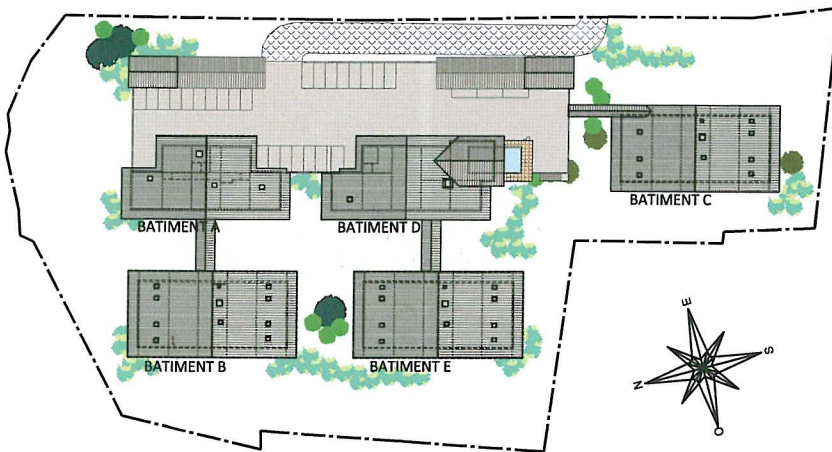


Plan de repérage
BATIMENT E


REZ DE NEIGE

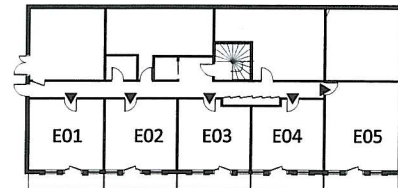


NIVEAU +1

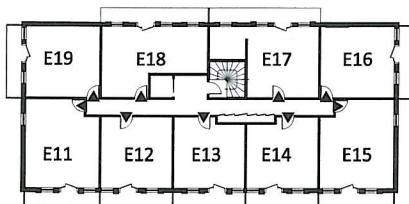

NIVEAU +2

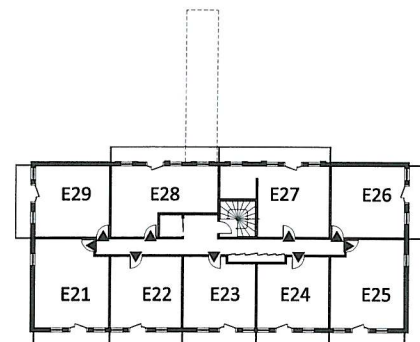

NIVEAU +3

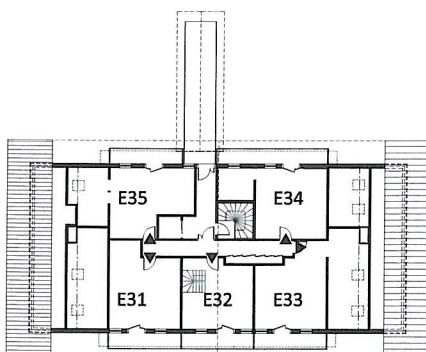

NIVEAU Combles

