


Construction de 2 villas

DPC07 - 30/09/2010

VILLA 2 REZ-DE-CHAUSSEE Echelle : 1:100

Lot n°180 - 7a 02ca
Pic aux Chèvres
Dumbéa sur Mer

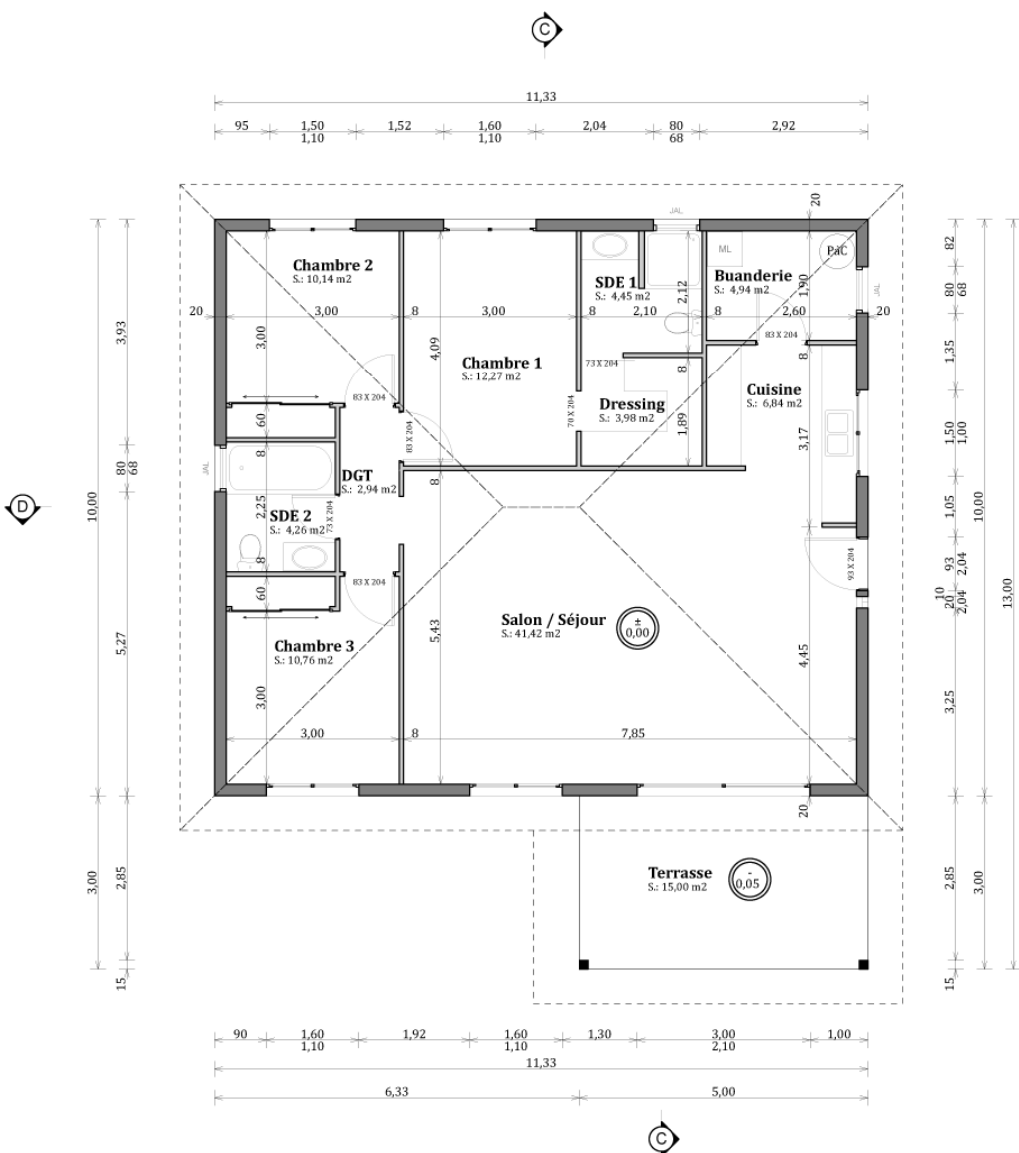

Surfaces Habitables :

Buanderie	4,94	m ²
Chambre 1	12,27	m ²
Chambre 2	10,14	m ²
Chambre 3	10,76	m ²
Cuisine	6,84	m ²
DGT	2,94	m ²
Dressing	3,98	m ²
Salon / Séjour	41,42	m ²
SDE 1	4,45	m ²
SDE 2	4,26	m ²

TOTAL: 102,00 m²

Surfaces Annexes :

Terrasse	15,00	m ²
----------	-------	----------------

TOTAL: 15,00 m²



Construction de 2 villas

DPC01 - 30/09/2010

PLAN D'IMPLANTATION Echelle : 1:200

Lot n°180 - 7a 02ca
Pic aux Chèvres
Dumbéa sur Mer



LEGENDE	
	Chemin d'accès
	Espaces verts
	Talus végétalisés

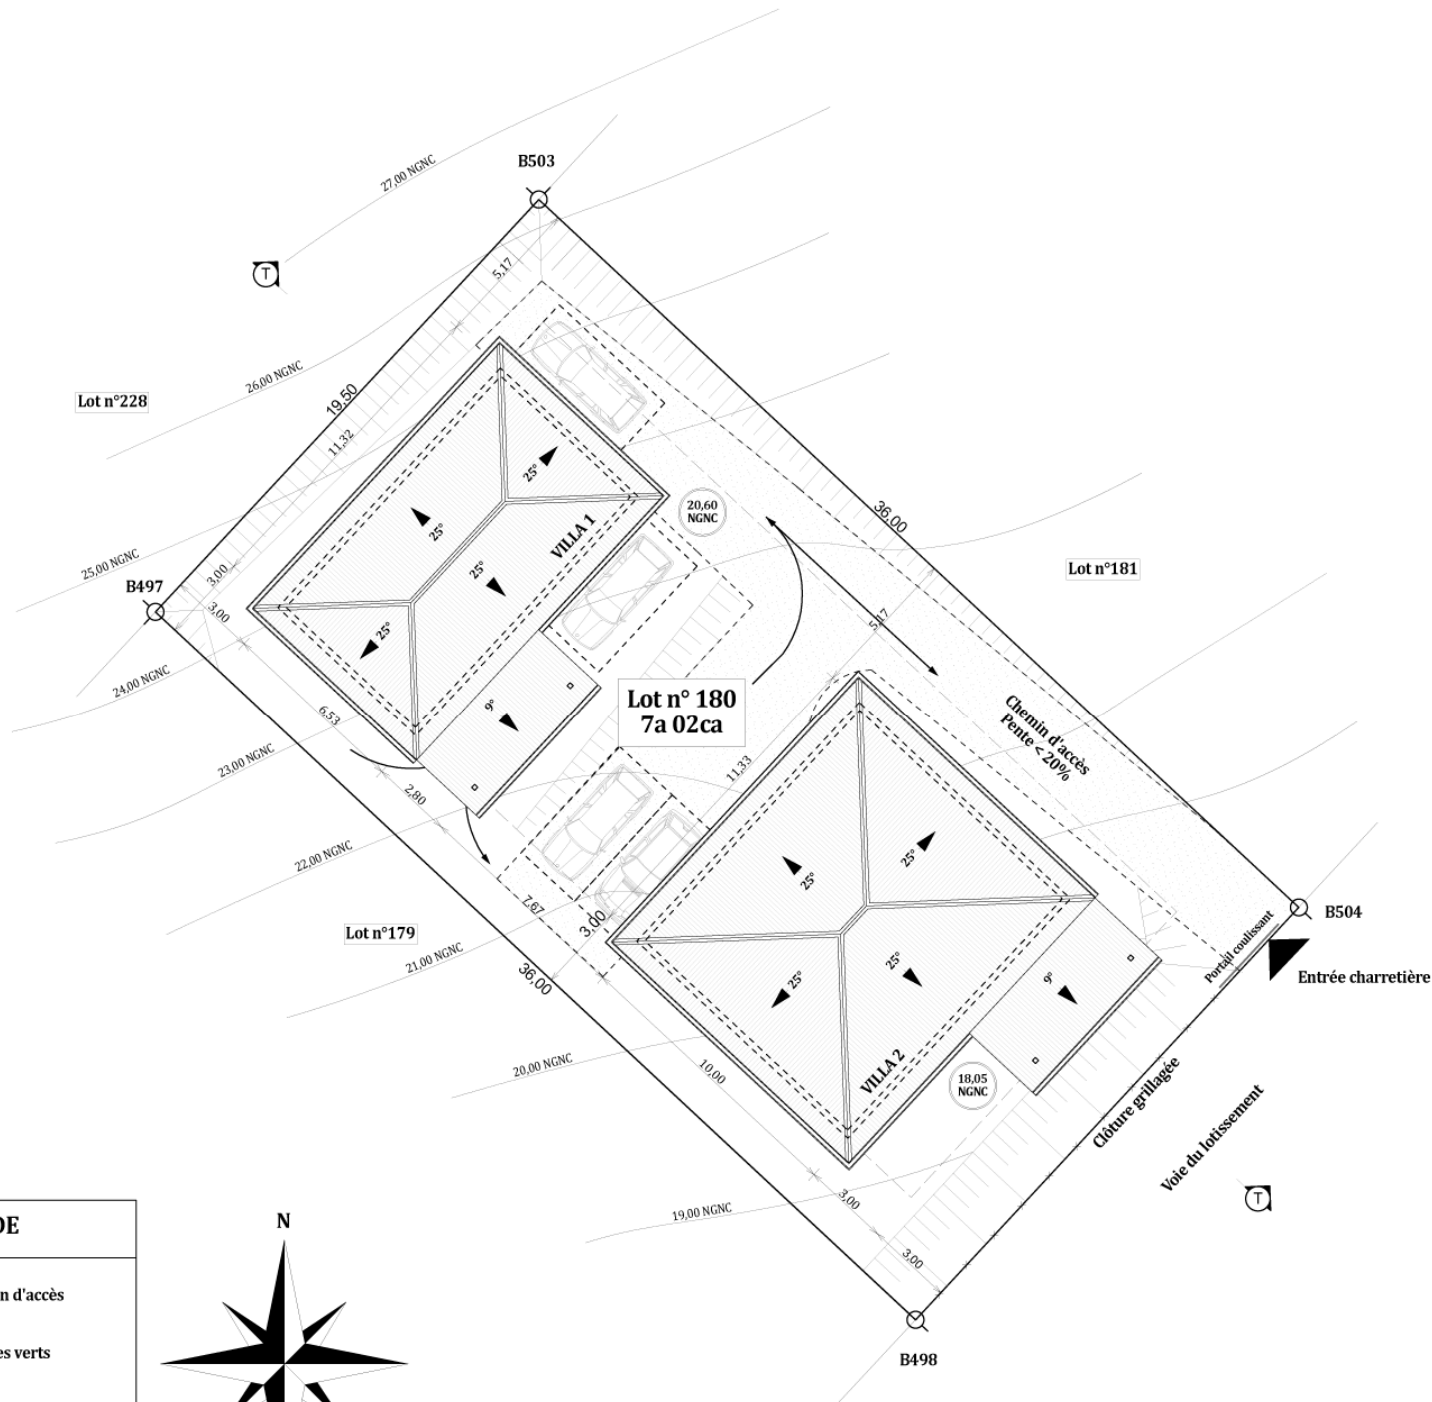


TABLEAU des SURFACES

VILLA 1	
S.H.O.B.	88,01 m ²
S.H.O.N.	74,01 m ²
VILLA 2	
S.H.O.B.	128,25 m ²
S.H.O.N.	113,25 m ²
TOTAL	
S.H.O.B.	216,26 m ²
S.H.O.N.	187,26 m ²



Construction de 2 villas

DPC02 - 30/09/2010

COUPE DE TERRASSEMENT
Echelle : 1:100

Lot n°180 - 7a 02ca
Pic aux Chèvres
Dumbéa sur Mer

