

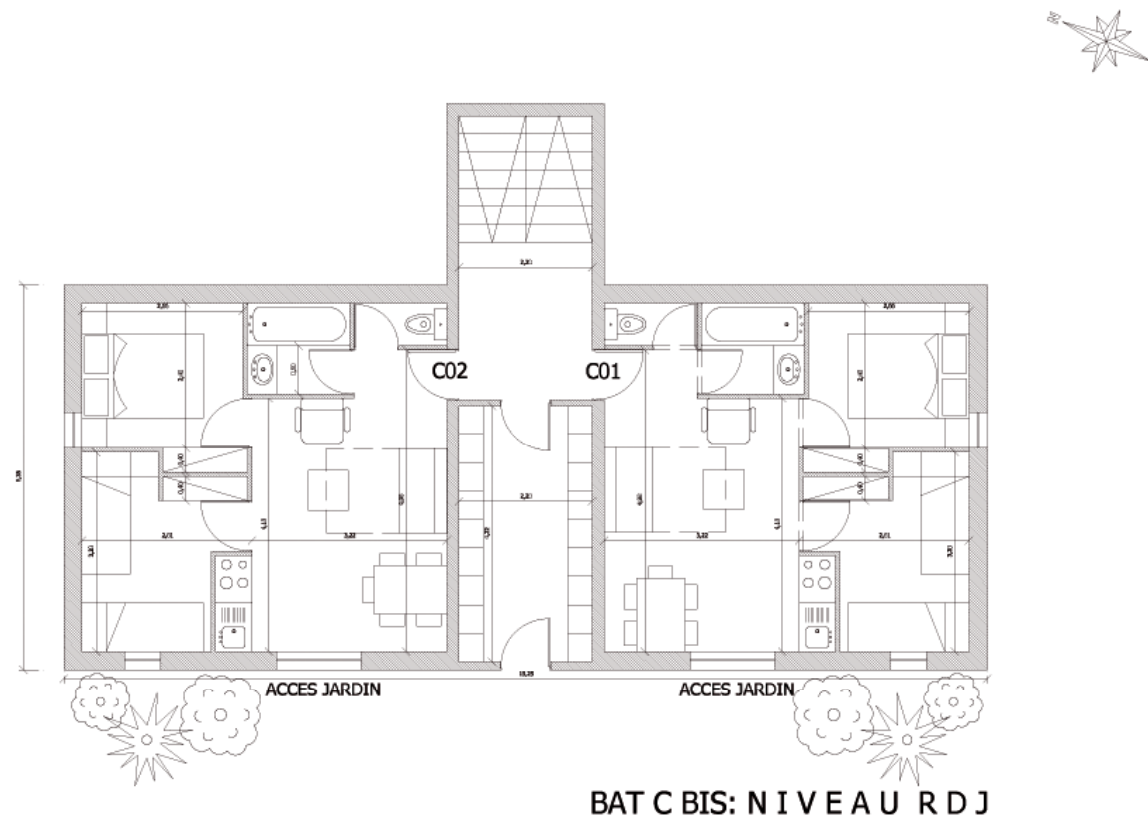


 


	Maitre d'Ouvrage :		SUPER LIORAN - Residences Services		
	SVC MERBOUL - LE LIORAN		BATIMENTS C-bis PLAN NIV		
	Maitre d'Ouvre : Christophe CERISY & Associés 6 rue des Bottisseurs 91350 GRIGNY				
				PC	PLAN
			10.08.05	ECH : 1/100	

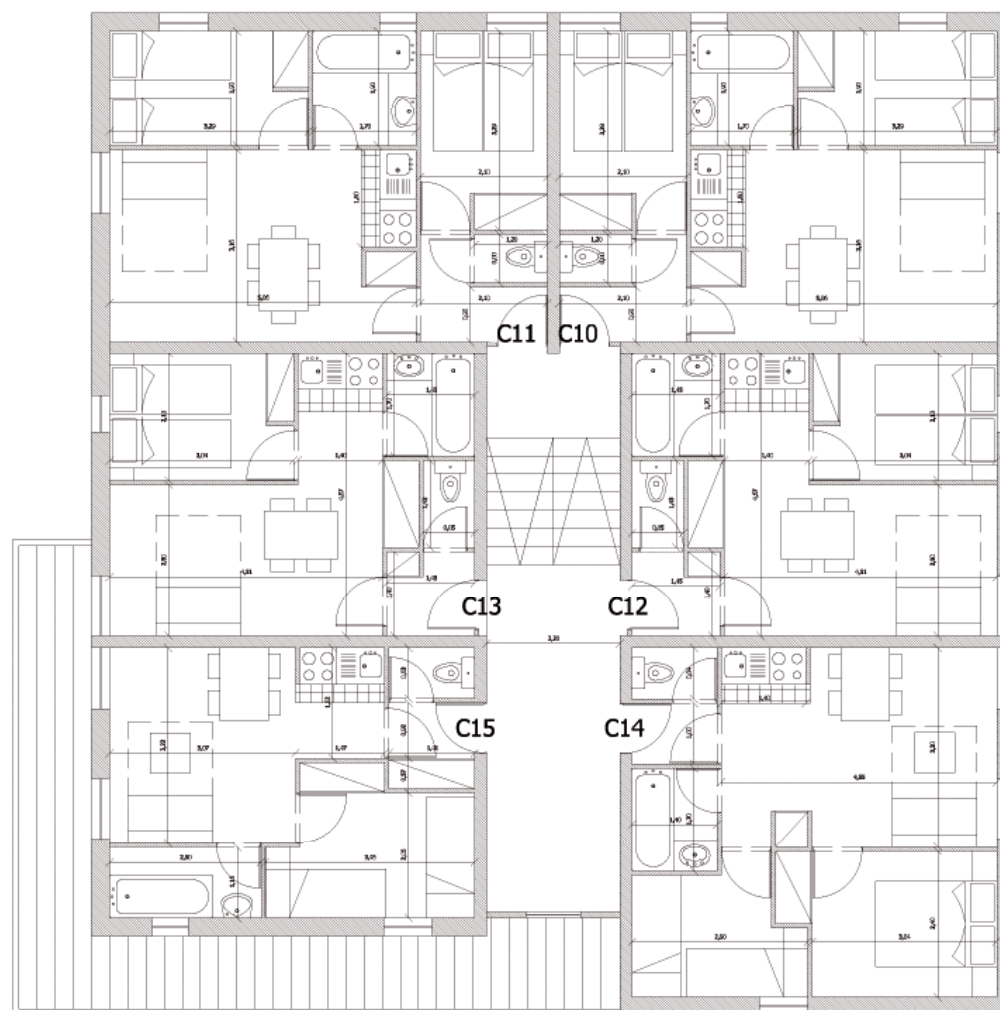


BAT C BIS: N I V E A U R+1

	Maitre d'Ouvrage :	Maitre d'Ouvre :	SUPER LIORAN - Residences Services			
	SVC MERBOUL - LE LIORAN	Christophe CERISY & Associés 6 rue des Bottisseurs 91350 GRIGNY	BATIMENTS C-bis PLAN NIV		PC	PLAN
					10.03.05	ECH : 1/100

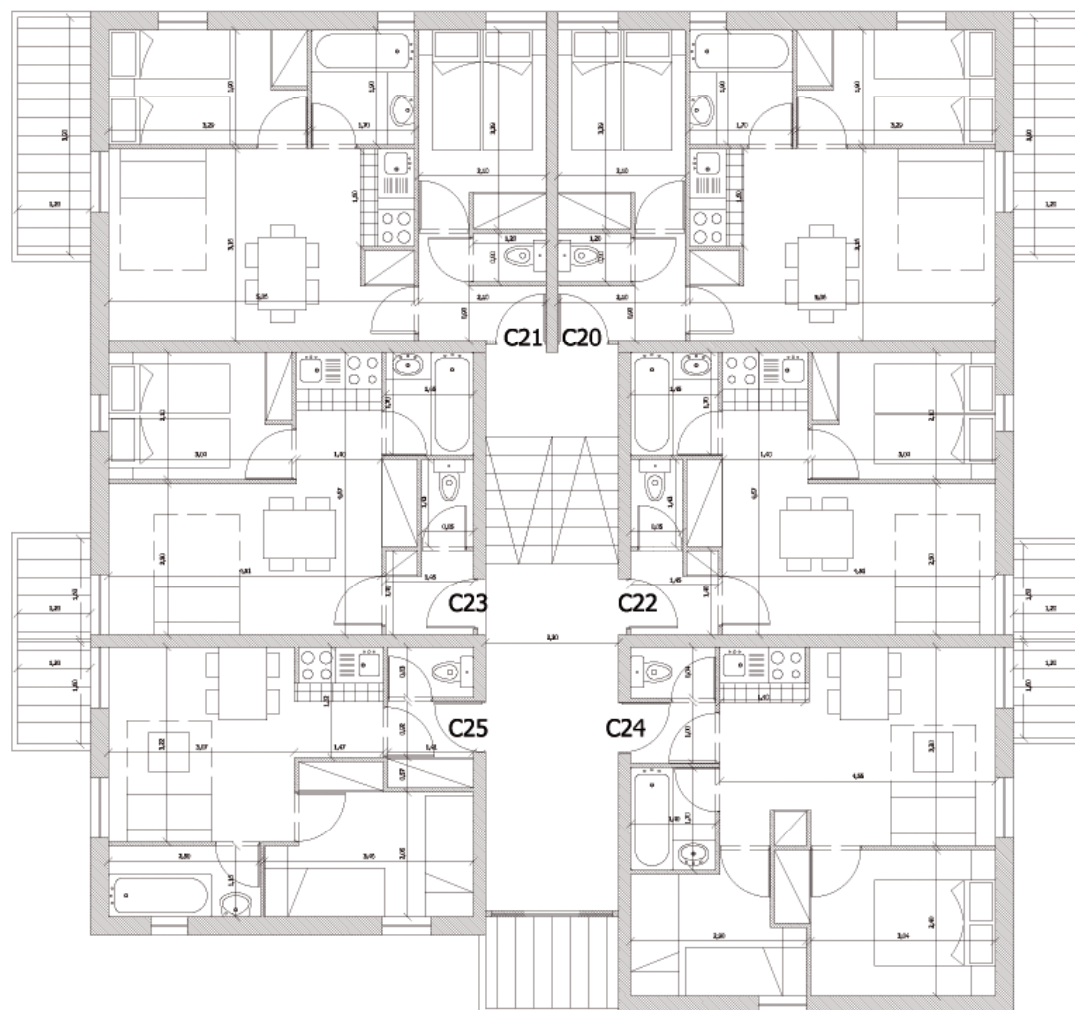


BAT C BIS: N I V E A U R + 2

	Maitre d'Ouvrage :		SUPER LIORAN - Residences Services		
	SVC MERBOUL - LE LIORAN		BATIMENTS C-bis		
	Maitre d'Ouvre :		PLAN NIV		
	Christophe CERISY & Associes			PC	PLAN
	6 rue des Botsseurs			10.08.05	ECH : 1/100
	91350 GRIGNY				

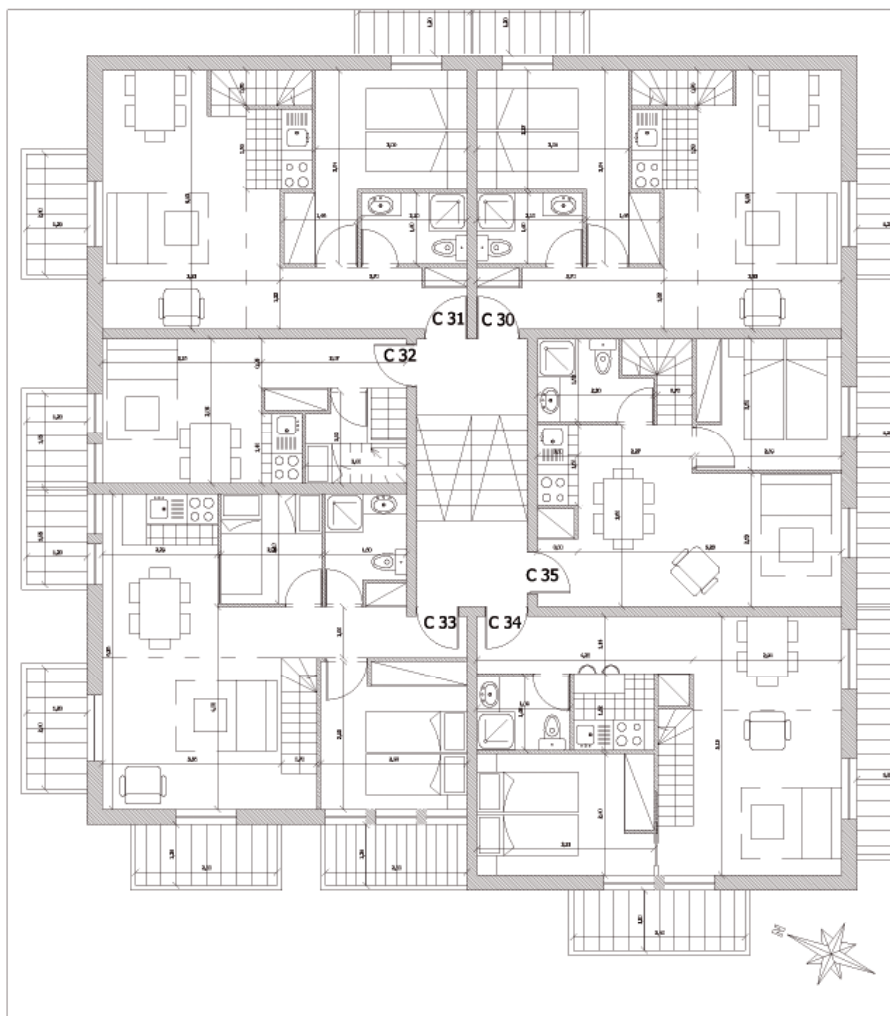

NIVEAU R+3

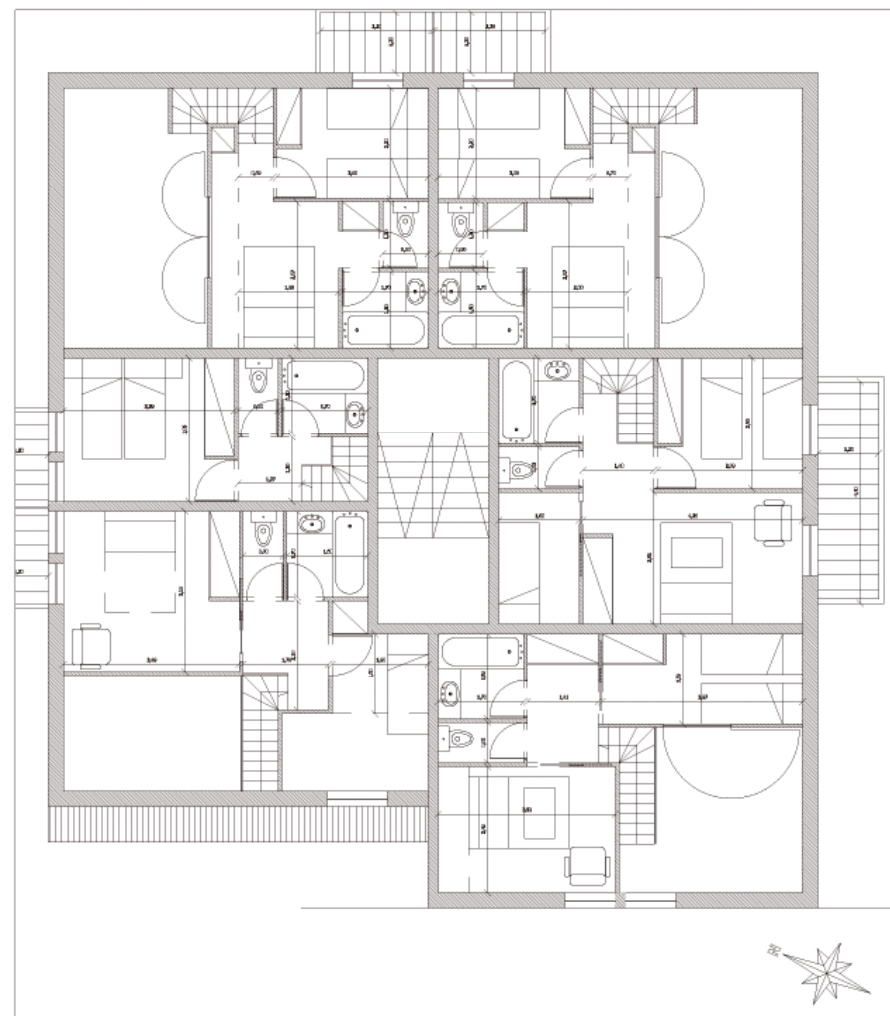

NIVEAU R+4



Maitre d'Ouvrage :
SVC MERBOUL - LE LIORAN

Maitre d'Oeuvre :
Christophe CERISY &
Associés
6 rue des Batisseurs
91350 GRIGNY

SUPER LIORAN - Residences Services


BATIMENTS C-BIS
PLAN NIV R+2/R+3

P.C


10.08.05

PLAN

ECH : 1/100

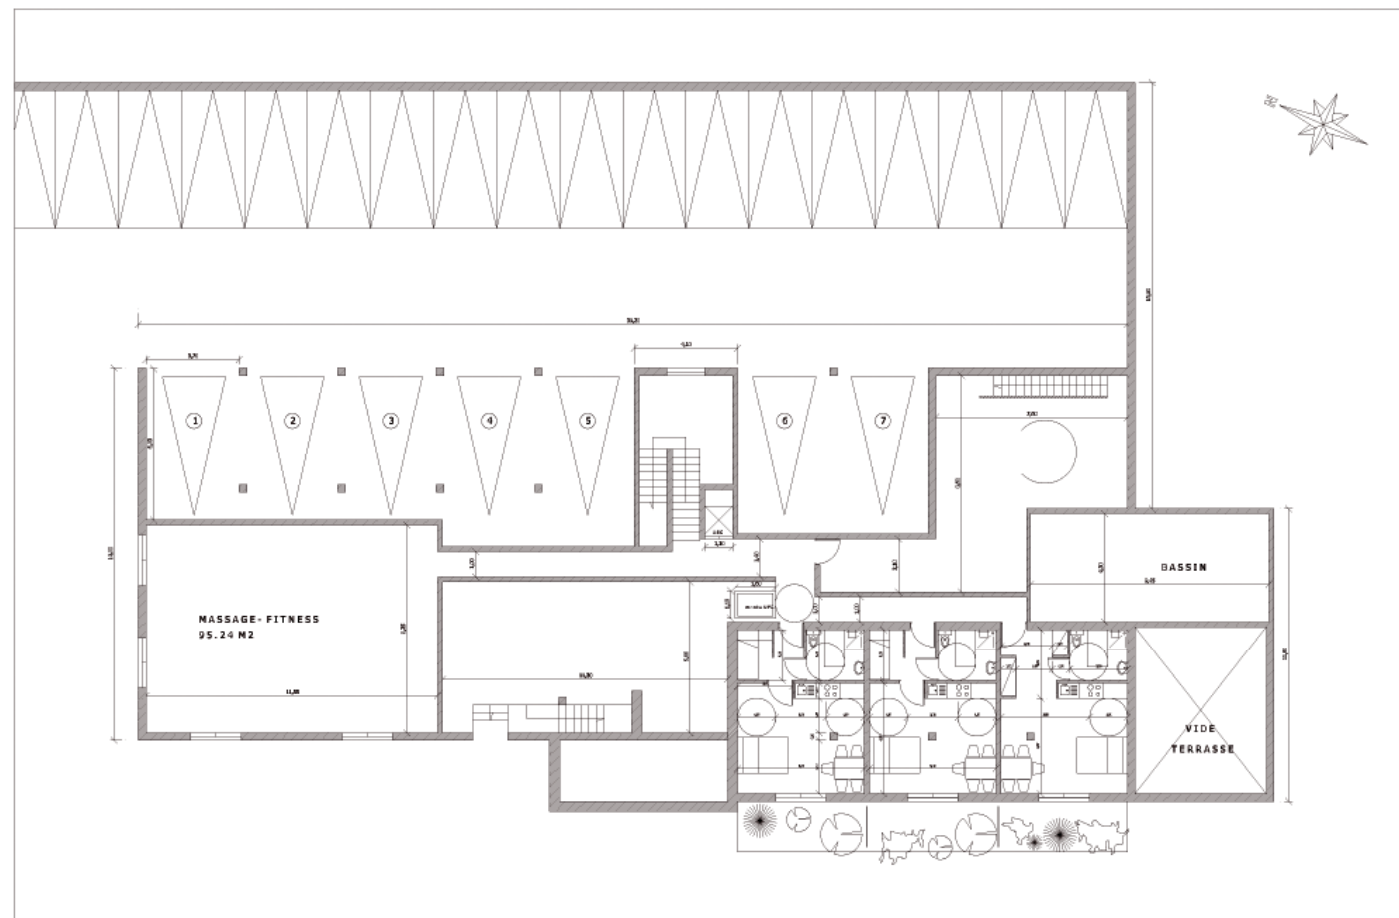

Maître d'Ouvrage : SVC MERBOUL - LE LIORAN	Maître d'Ouvre : Christophe CERISY & Associés 6 rue des Bâtisseurs 91350 GRIGNY	SUPER LIORAN - Residences Services		
		RESIDENCES PLAN NIV RDJ	PC 03.05.05	

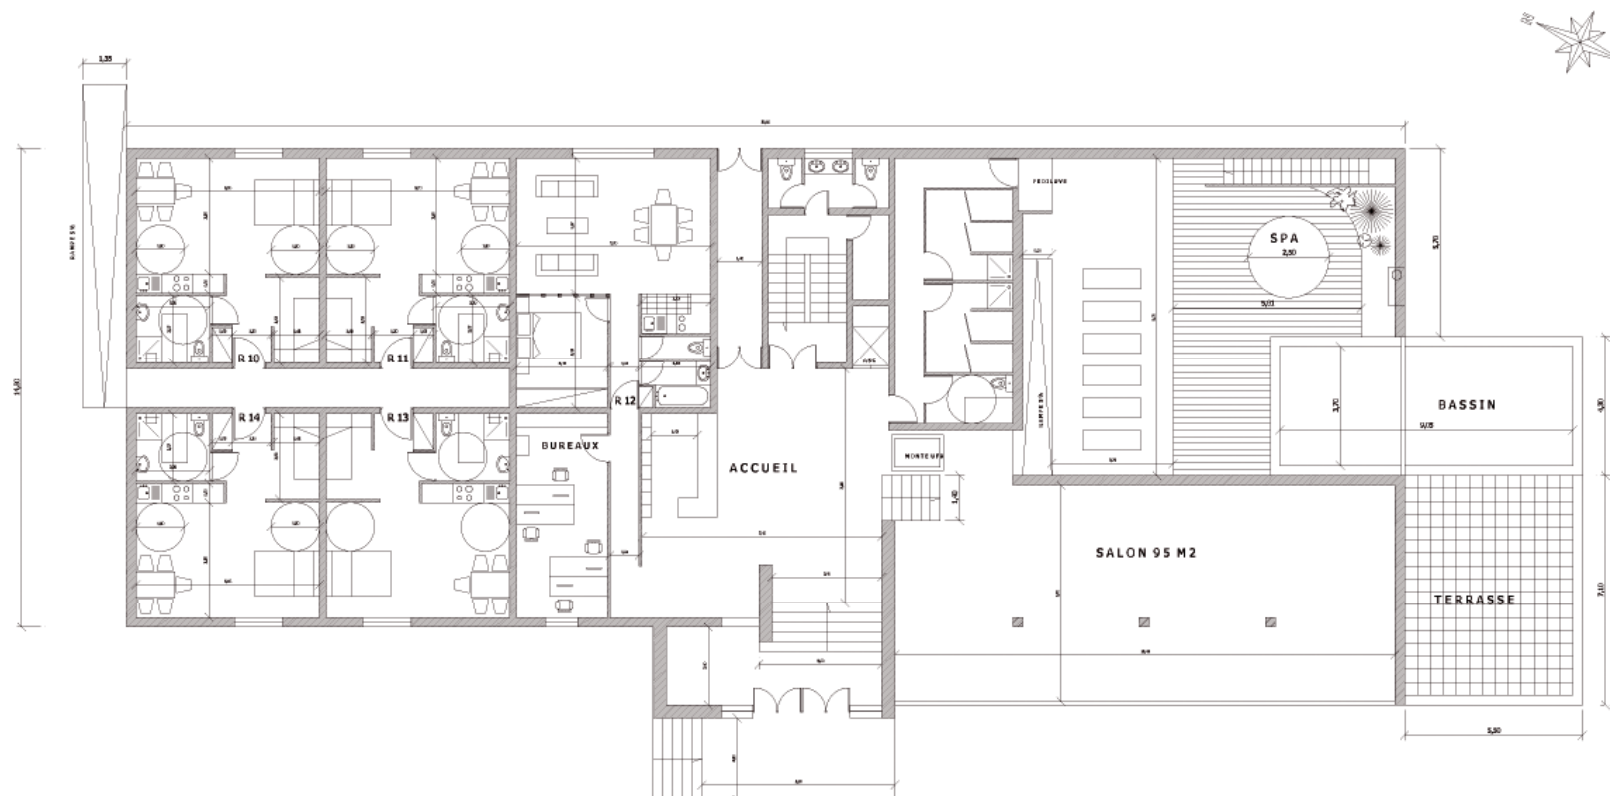

Maître d'Ouvrage : SVC MERBOUL - LE LIORAN	Maître d'Ouvre : Christophe CERISY & Associés 6 rue des Batisseurs 91350 GRIGNY	SUPER LIORAN - Residences Services RESIDENCES PLAN NIV R+1			PC 03. 05. 05	
---	---	--	--	--	------------------	---







ERS PLACETTE



NIVEAU R+3

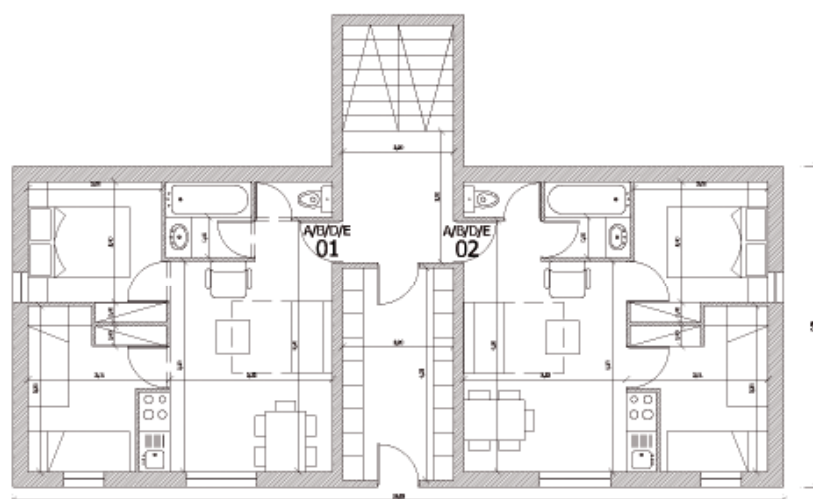

NIVEAU RDJ

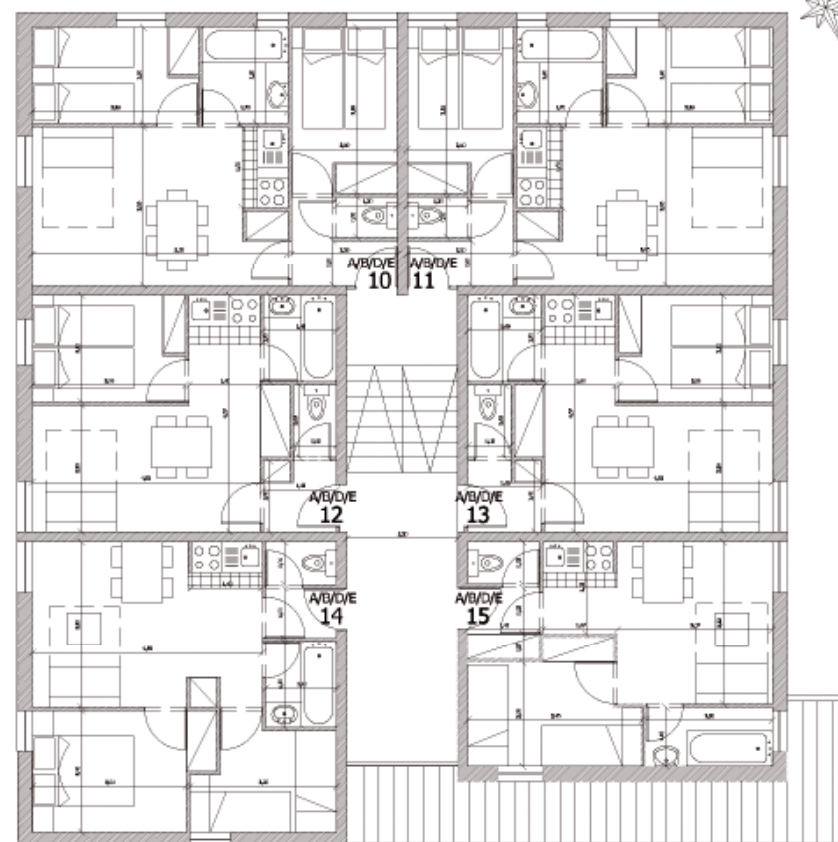

NIVEAU RDC



Maitre d'Ouvrage :
SVC MERBOUL - LE LIORAN

Maitre d'Ouvre :
Christophe CERISY &
Associés
6 rue des Betteleurs
91350 GRIGNY

SUPER LIORAN - Residences Services



BATIMENTS A / B-bis / D-bis / E
PLAN NIV RDC/R+1

PC

10.05.05

PLAN

BOH : 1/100

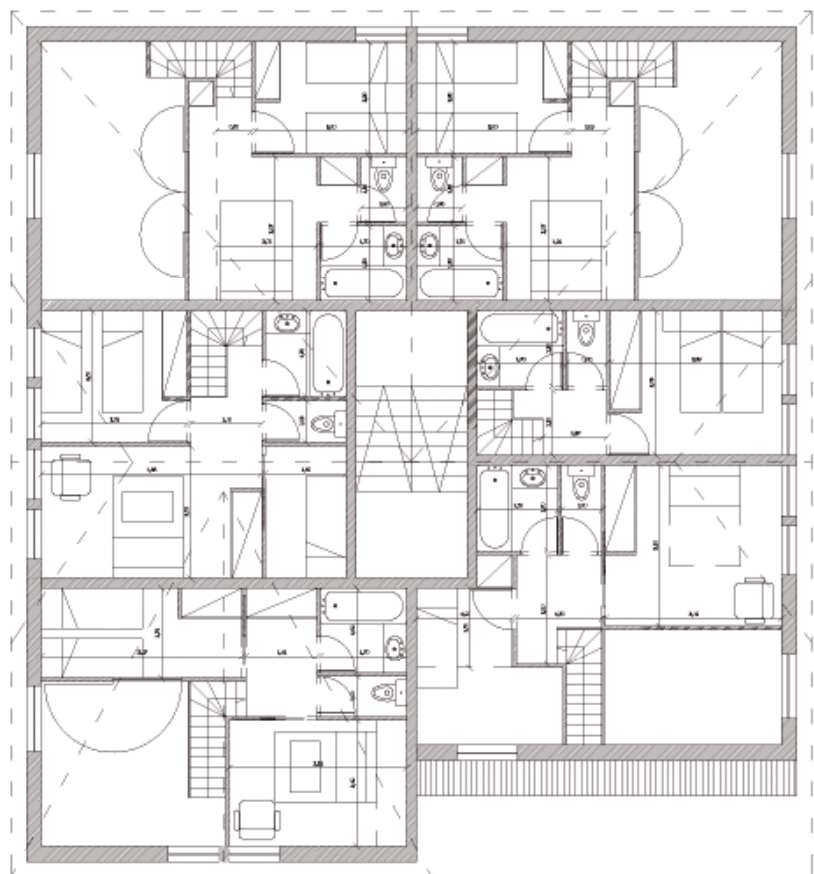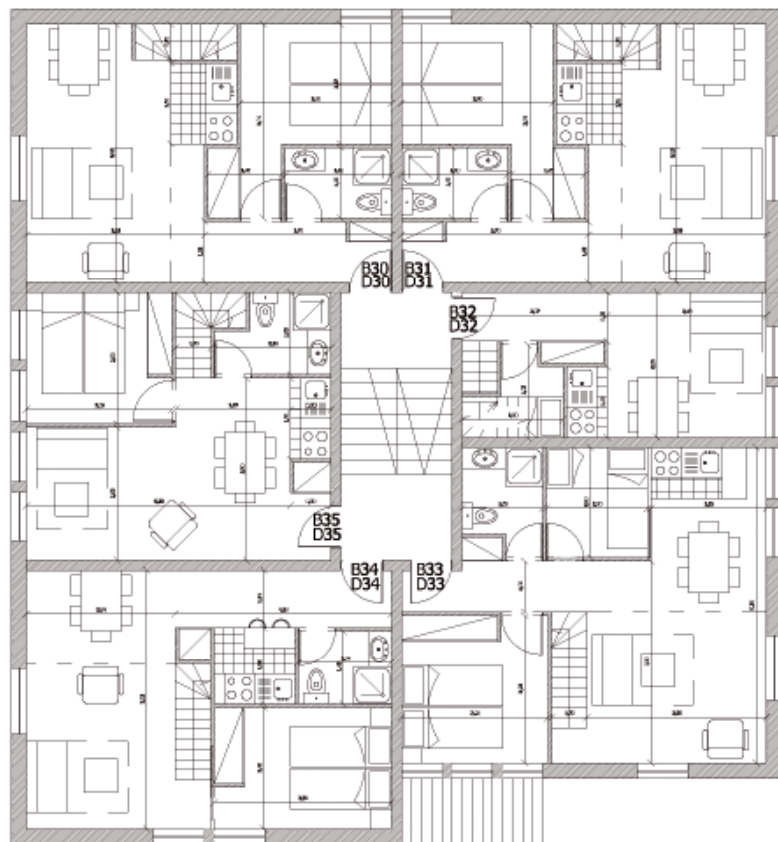

NIVEAU R+4



Maitre d'Ouvrage :
SVC MERBOUL - LE LIORAN

Maitre d'Ouvre :
Christophe CERISY &
Associés
6 rue des Batisseurs
91350 GRIGNY

SUPER LIORAN - Residences Services


BATIMENTS B-bis / D-bis
PLAN NIV R+2 / R+3

PC

10.08.05

PLAN

ECH : 1 / 100

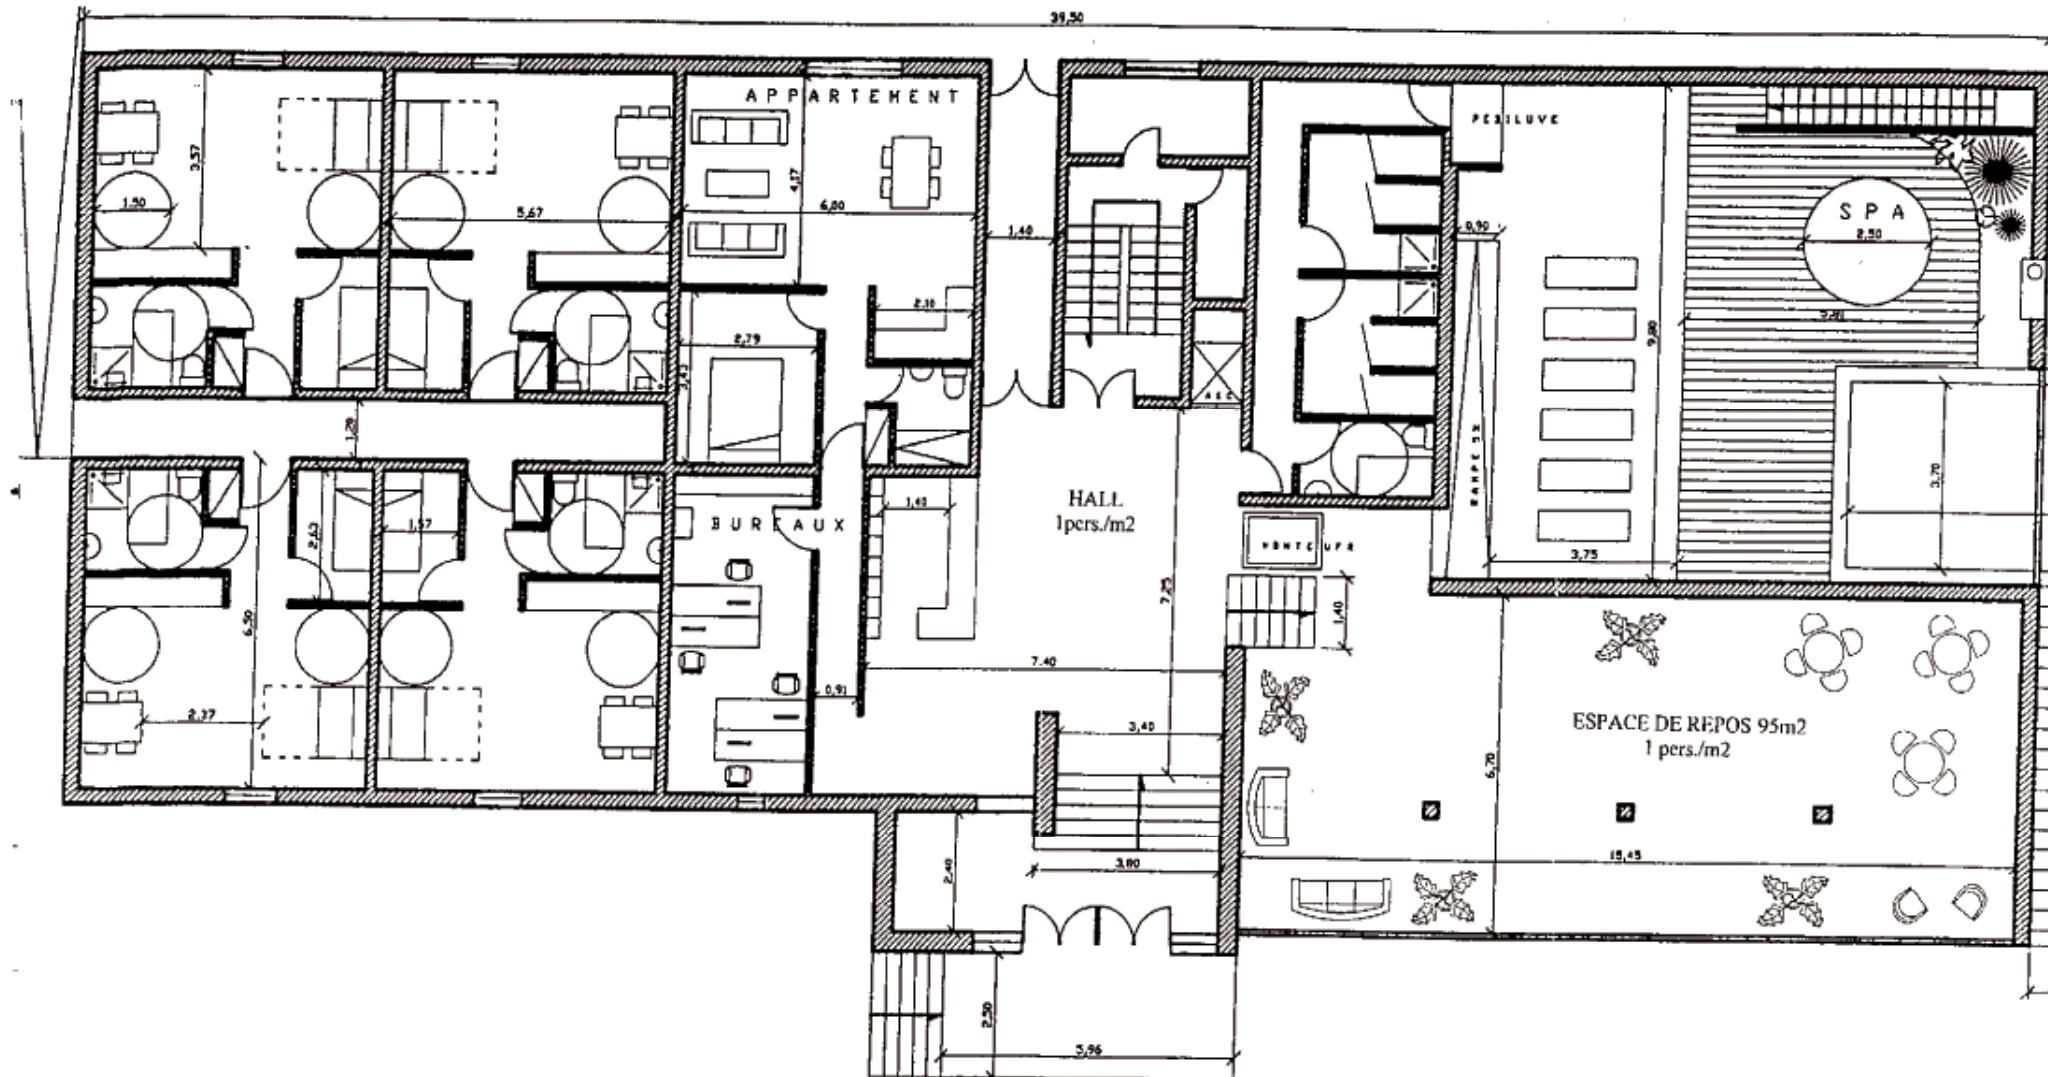

Maitre d'Ouvrage : SCV MERBOUL - LE LIORAN	Maitre d'Ouvre : Christophe CERISY & Associés 6, rue des Bâisseurs 91350 GRIGNY	SUPER LIORAN - Résidence Services		
		BATIMENT DETAIL 1ER ETAGE	Esquisse	PLAN
			03.05.05	ECH. : 1cm/m

Indice A

[illegible]

SUPER LIORAN - Résidence Services		
PLAN NIVEAU PLACETTE 2EME ETAGE NV. 1296	Esquisse	PLAN
Indice A	03.05.05	ECH. : 5mm/m