



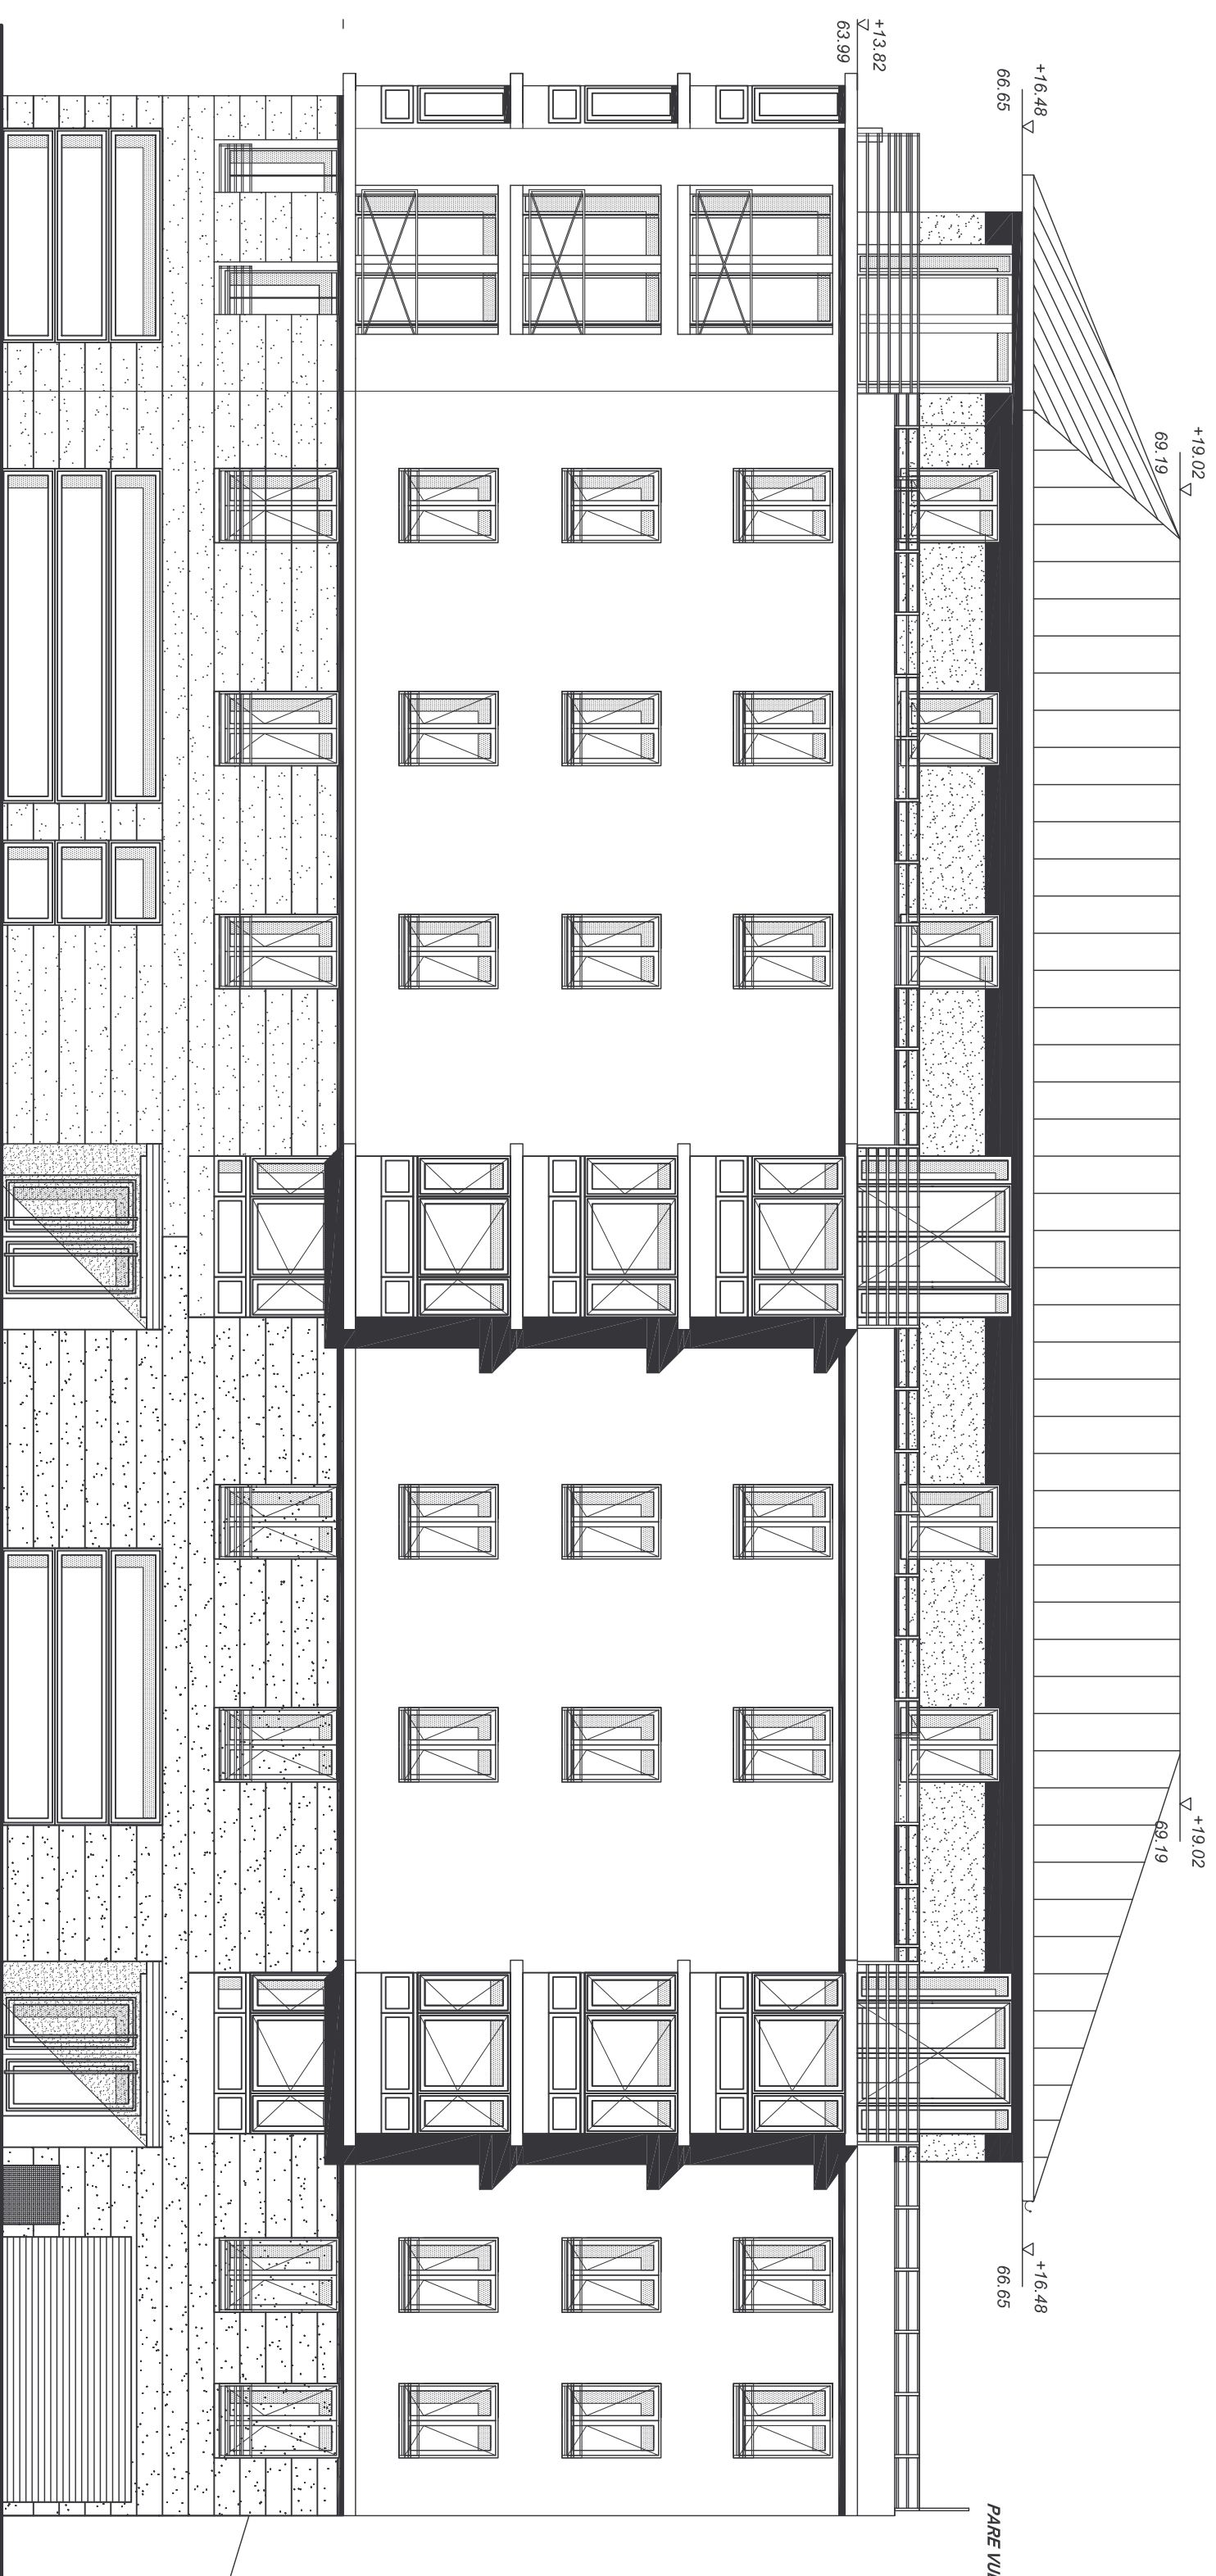


Rue du Colonel Quêru

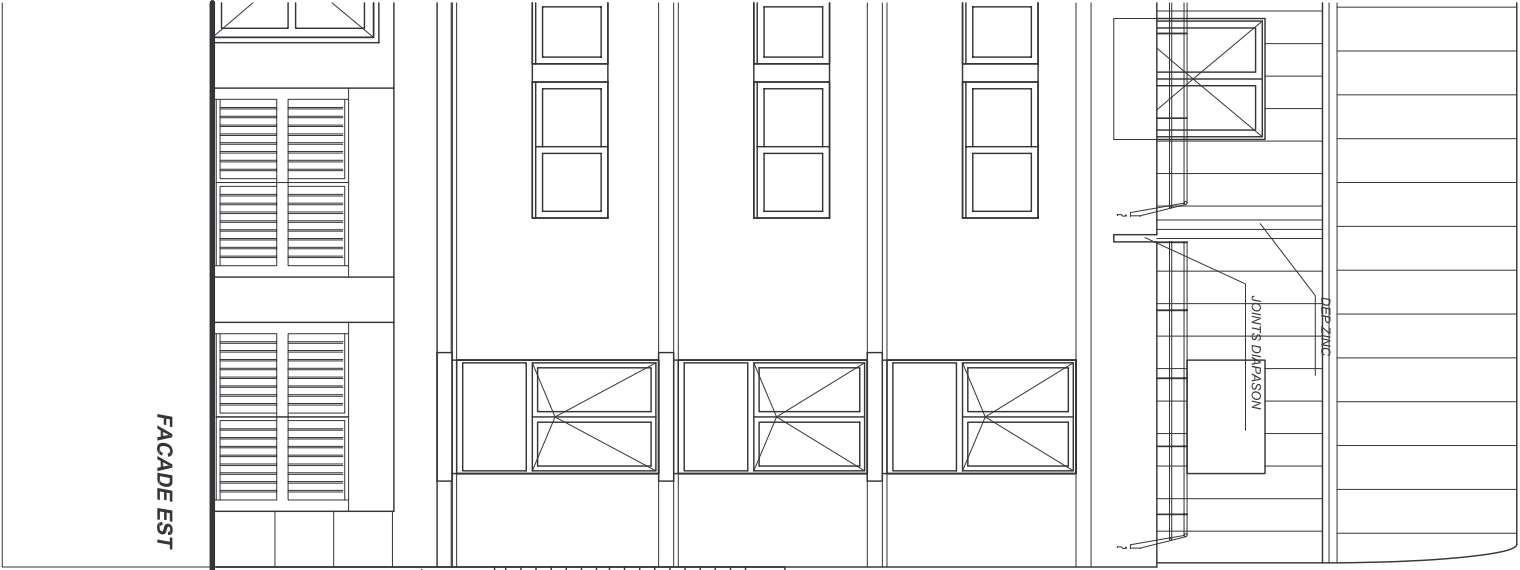


LIMITE DE PROPRIÉTÉ

BÂTIMENT
AVOISINANT

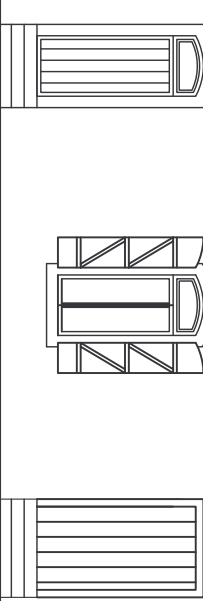

Rue Rhin et Danube

Rue du Colonel Quéru

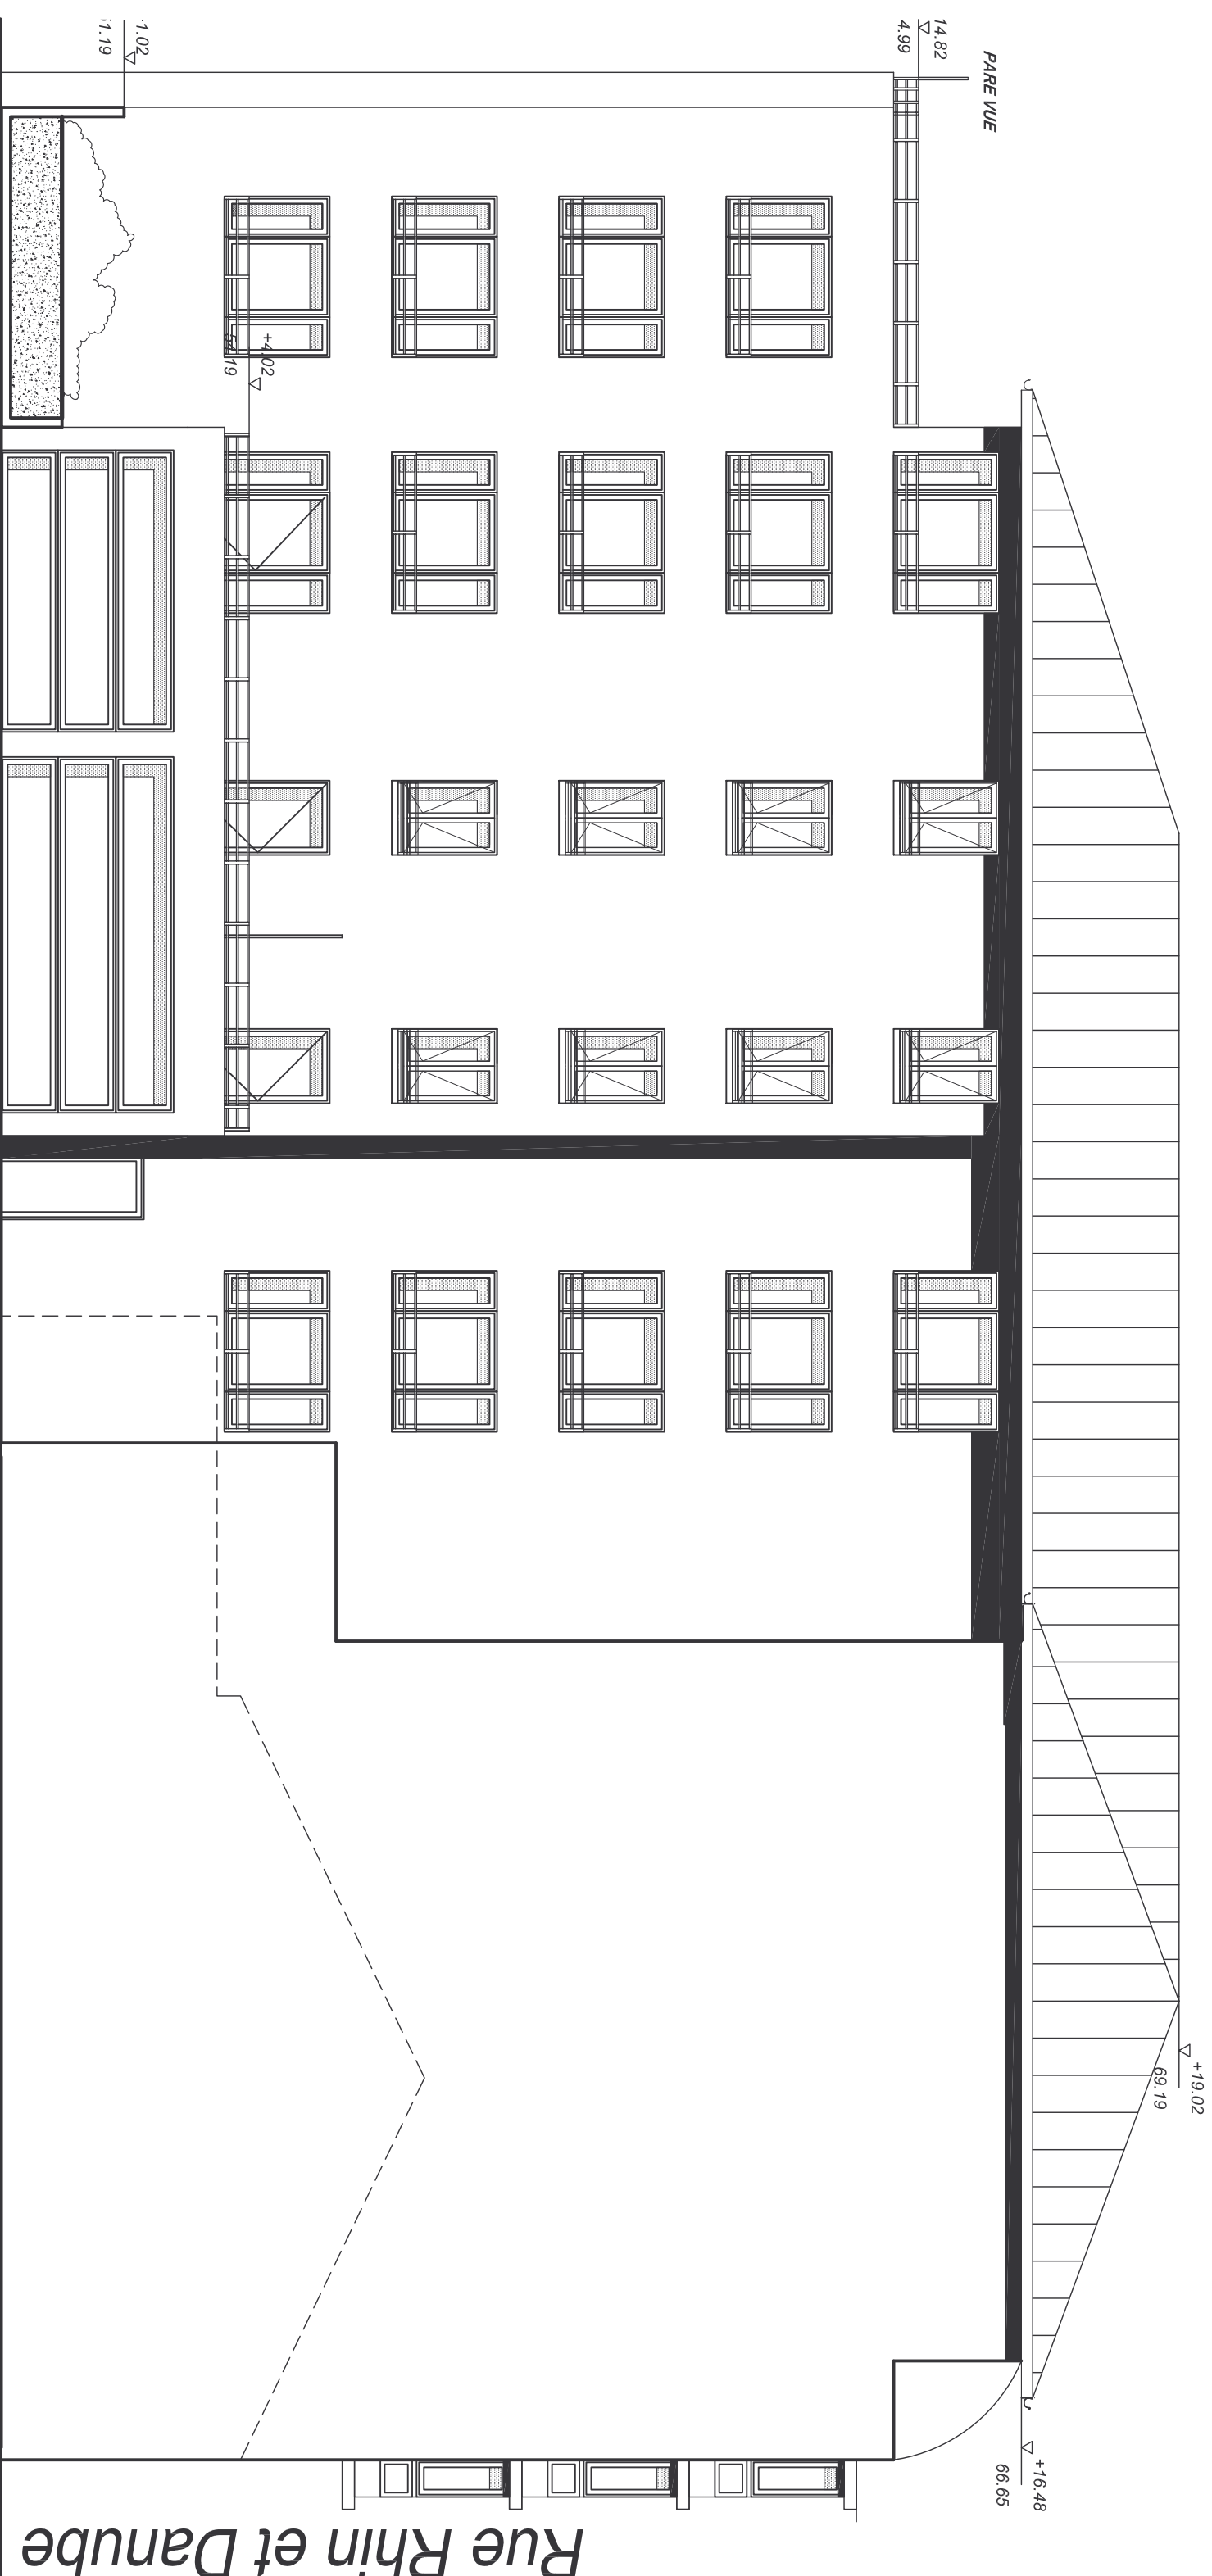

FACADE SUD
ECH : 1/100

Rue du Colonel Quéru

