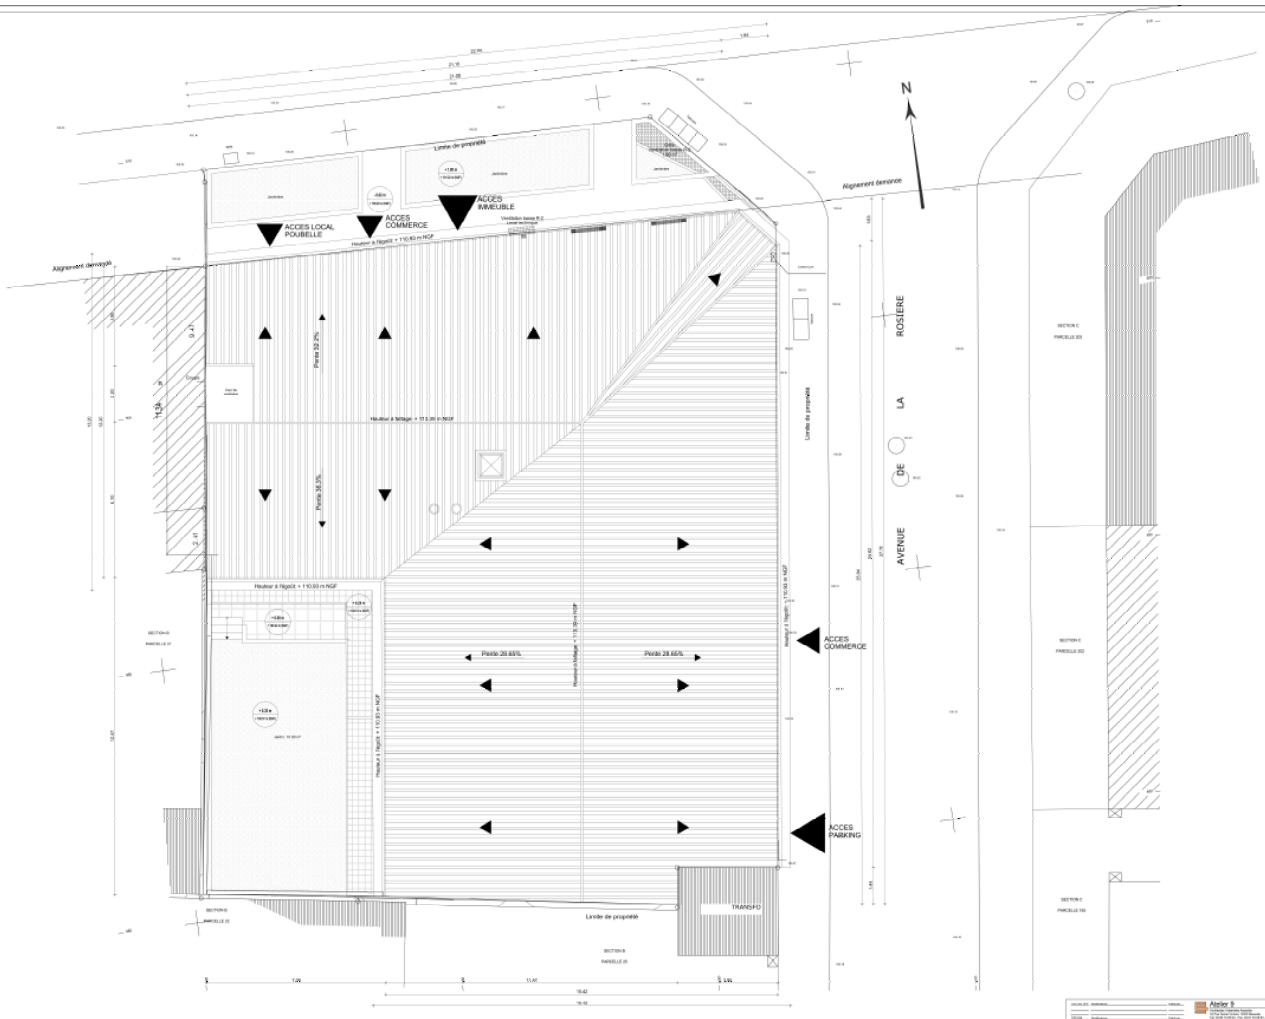

Atelier 9
Architecture Urbanisme Paysage
Mandataire du groupement conjoint




Client :
" L'AREV "
Opération :
Réalisation de logements collectifs sur deux niveaux de sous-sols

Titre :
PLAN DE MASSE / TOITURE
Phase :
APD
Indice :
Date :
MPB - 30 Avril 2017
Echelle : 1:500
Dessiné par : Atelier 9
Dessin n° : 1