"Campus Canebière"

Construction d'une Opération Immobilière comprenant
un Restaurant Universitaire - une Résidence Etudiante - des Locaux Commerciaux

PERMIS de CONSTRUIRE

PC9	PLANS	PLAN DU R-1

ARCHITECTURE

Cyrille BOUTSOUNOU - Agréé en Architecture D'ARCHITECTE
[illegible]
[illegible]
tel : 04 91 [illegible]
fax : 0[illegible]

Laurent DAGUZAN - Agréé en ACCESS
[illegible]
[illegible]
tel : 04 91 [illegible]
fax : 0[illegible]

BUREAUX d'ETUDES

SudEQUIP - Bât Chaudron
[illegible]
[illegible]
tel : 04 [illegible]
fax : 04 [illegible]

BUREAUX de CONTROLE

SOCOTEC - Mr Zurbrugg
[illegible]
[illegible]
tel : 04 [illegible]
fax : 04 [illegible]

EXQ ☐ APS ☐ APD ☐ PC ■ PRO ☐ PRO ☐ DCE ☐

Maître d'oeuvre
Yves BOUTSOUNOU - architecte DPLG

MODIFICATIONS

ECHELLE	N° PLAN
1/100e	

DATE : 04/09/2008

Circulations ouvertes à l'air libre

Circulations fermées

Circulations fermées ventilées par grille

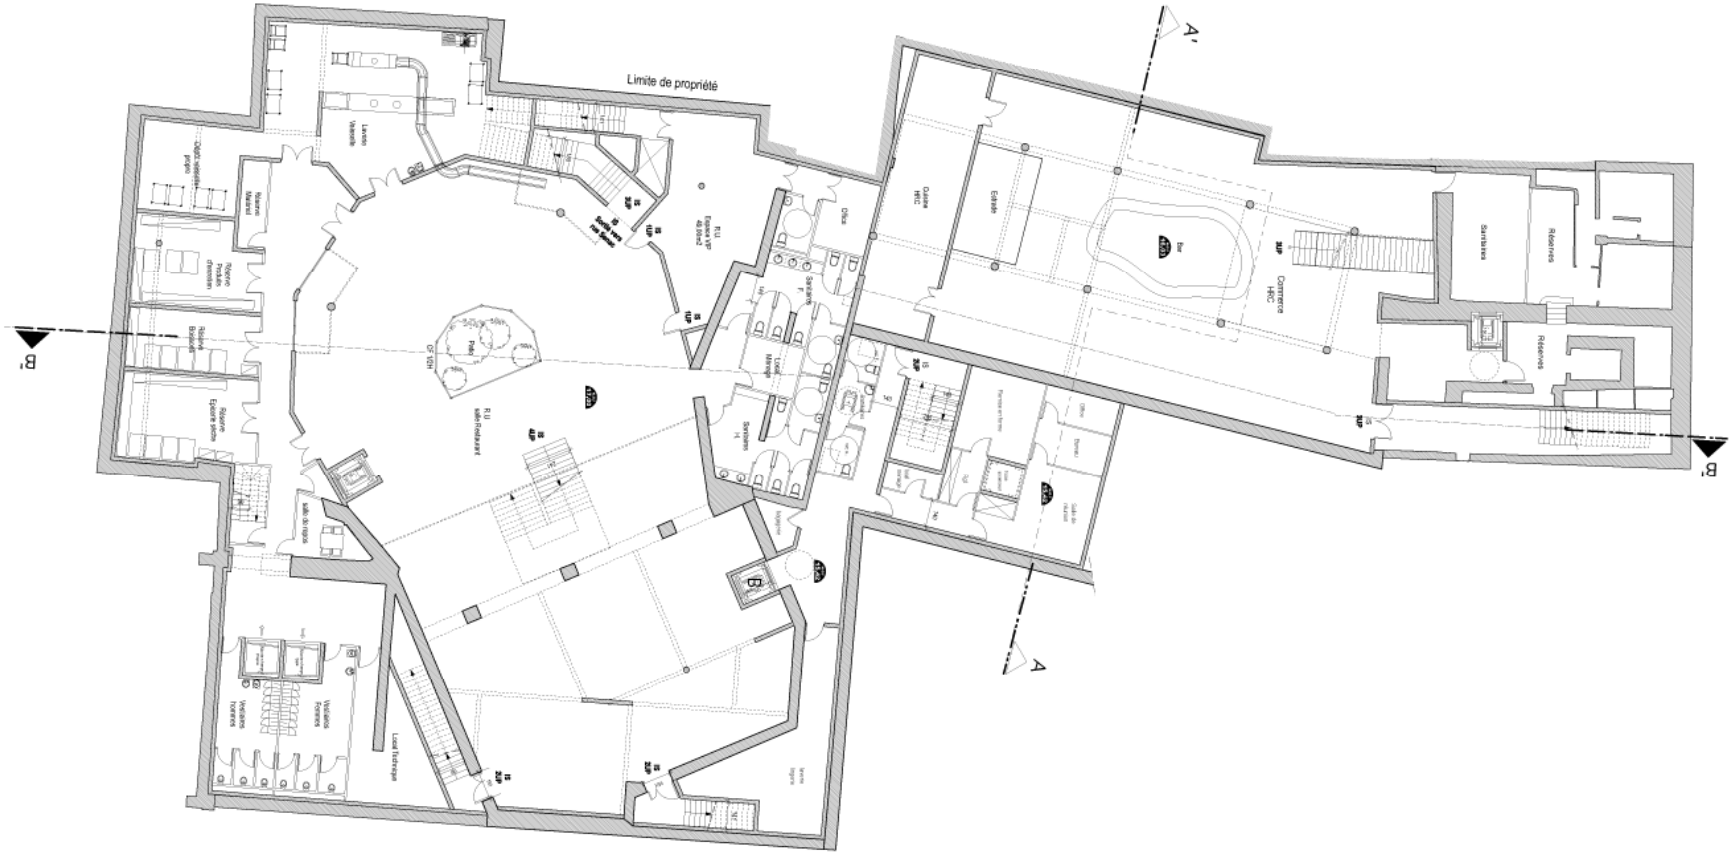

"Campus Canebière"

Construction d'une Opération Immobilière comprenant
un Restaurant Universitaire - une Résidence Étudiante - des Locaux Commerciaux

PERMIS de CONSTRUIRE

PC9	PLANS	PLAN DU RDC

ARCHITECTE


BUREAUX D'ETUDES
SudEQUIP - Bât Chaudron
Rue Saint Sauveur
13002 MARSEILLE
fax : 04 91 90 00 00

BUREAUX de CONTROLE
SOCOTEC - Mr Zurbrüh
Chemin de la Cabre
13011 MARSEILLE
fax : 04 91 18 18 00

ESQ ☐ APS ☐ APD ☐ PC ■ PRO ☐ PRO ☐ DCE ☐

Maître d'Ouvrage
Yves BOUTSOUKO - architecte DPLG

MODIFICATIONS

ECHELLE 1/100e

N° PLAN

DATE 04/09/2009

Circulations ouvertes à l'air libre

Circulations fermées

Circulations fermées ventilées par grille

"Campus Canebière"

Construction d'une Opération Immobilière comprenant
un Restaurant Universitaire - une Résidence Etudiante - des Locaux Commerciaux

PERMIS de CONSTRUIRE

PC9	PLANS	PLAN DU R+1

ARCHITECTE


BUREAUX D'ETUDES
SudEQUIP - Bât Chaudron
Rue Sud Saunier
13010 MARSEILLE
fax : 04 91 03 00 04

BUREAU de CONTROLE
SOCOTEC - Mr Zurbrugg

ESQ ☐ APS ☐ APD ☐ PC ■ PRO ☐ PRO ☐ DCE ☐

Mandataire et Signer
Yves BOUTSOUKO - architecte DPLG

MODIFICATIONS

ECHELLE 1/100e

N° PLAN

DATE 04/09/2008

Circulations ouvertes à l'air libre

Circulations fermées

Circulations fermées ventilées par grille

Rue SENAC
Rue CURIOL
La CANEBIERE
La Canebière
FACADE CONSERVEE
Rue
SENAC
23
21
19
17
15
13
11
9
7
5
3
1
128
130
132
140
142
22
20
18
8
6
4
2
N°16
N°14
N°12
N°10
BC
A'
A
B'
B
C'
C
Circulation libre
Circulation ventilée
Circulation fermée

"Campus Canebière"

Construction d'une Opération Immobilière comprenant
un Restaurant Universitaire - une Résidence Etudiante - des Locaux Commerciaux

PERMIS de CONSTRUIRE

PC9	PLANS	PLAN DU R+2

ARCHITECTE


BUREAUX d'ETUDES
SudEQUIP - Bât Chaudron
Rue Saint Sauveur
13002 MARSEILLE
fax : 04 91 90 90 94

BUREAUX de CONTROLE
SOCOTEC - Mr Zurbrugg
ZI Les Paradis
13290 Les Milles - Aix
fax : 04 91 55 90 90

ESQ ☐ APS ☐ APD ☐ PC ■ PRO ☐ PRO ☐ DCE ☐

Maquettiste et Dessin
Yves MONTMONO - architecte DPLG

MODIFICATIONS

ECHELLE 1/100e

N° PLAN

DATE 04/09/2008

Circulations ouvertes à l'air libre

Circulations fermées

Circulations fermées ventilées par grille

"Campus Canebière"

Construction d'une Opération Immobilière comprenant
un Restaurant Universitaire - une Résidence Etudiante - des Locaux Commerciaux

PERMIS de CONSTRUIRE

PC9	PLANS	PLAN DU R+3

ARCHITECTE

BUREAUX d'ETUDES
Sud EQUIP - Bât Chaudron
Rue Sud Sauvaire
13015 MARSEILLE
fax : 04 91 03 03 91

BUREAUX de CONTROLE

ESQ ☐ APS ☐ APD ☐ PC ■ PRO ☐ PRO ☐ DCE ☐

Maîtrise d'Ouvrage
Yves MONTMONO - architecte DPLG

MODIFICATIONS

ECHELLE 1/100e

N° PLAN

DATE 04/09/2008

Circulations ouvertes à l'air libre

Circulations fermées

Circulations fermées ventilées par grille

"Campus Canebière"

Construction d'une Opération Immobilière comprenant
un Restaurant Universitaire - une Résidence Etudiante - des Locaux Commerciaux

PERMIS de CONSTRUIRE

PC9	PLANS	PLAN DU R+4

ARCHITECTE



BUREAUX D'ETUDES

SudEQUIP - Bât Chaudron
Rue Saint Sauveur
13002 MARSEILLE
fax : 04 91 90 90 84

BUREAUX de CONTROLE


ESQ ☐ APS ☐ APD ☐ PC ■ PRO ☐ PRO ☐ DCE ☐

Maquettiste et Dessin : Yves MONTMONO - architecte DPLG

MODIFICATIONS

ECHELLE : 1/100e

N° PLAN :

DATE : 04/09/2008

Circulations ouvertes à l'air libre

Circulations fermées

Circulations fermées ventilées par grille

"Campus Canebière"

Construction d'une Opération Immobilière comprenant

PERMIS de CONSTRUIRE

PC9	PLANS	PLAN DU R+6 Curiol

1/100e

04/06/2008

Circulations couvertes à l'air libre

Circulations fermées

Circulations fermées ventilées par grille

Rue SENAC

Rue CURIOL

La CANEBIERE

"Campus Canebière"

Construction d'une Opération Immobilière comprenant
un Restaurant Universitaire - une Résidence Étudiante - des Locaux Commerciaux

PERMIS de CONSTRUIRE

PC9	PLANS	PLAN DU R+5 Sénac

ESQ ☐ APS ☐ APD ☐ PC ■ PRO ☐ PEX ☐ DCE ☐

Maîtrise d'Ouvrage	MODIFICATIONS	ECHELLE	N° PLAN
		1/100e	
		DATE 04/06/2008	

Circulations ouvertes à l'air libre

Circulations fermées

Circulations fermées ventilées par grille

Rue SENAC

Rue CURIOL

La CANEBIERE