

# Résidence LAREDO

8 appartements


Lotissement Les Grands Manguiers - Boulart  
 Lot 6  
 Commune du Mont-Dore - NOUVELLE CALEDONIE

Plan niveau 10.20  
 Rez-de-Chaussée

**PERMIS DE CONSTRUIRE**  
 Echelle : 1/100°  
 Date : Mars 2008  
**PC 02**

Josée LAURANS-SANDY  
 Architecte D.E.S.A.  
 BP 511 - 98848 NOUMEA CEDEX  
 NOUVELLE-CALÉDONIE  
 Tél / Fax (687) 45.26.77 - Mobile (687) 79.23.06  
 E-mail : laurans.sandy@gmail.com

Modification du :	Indice :	Nature :	Demandée par :

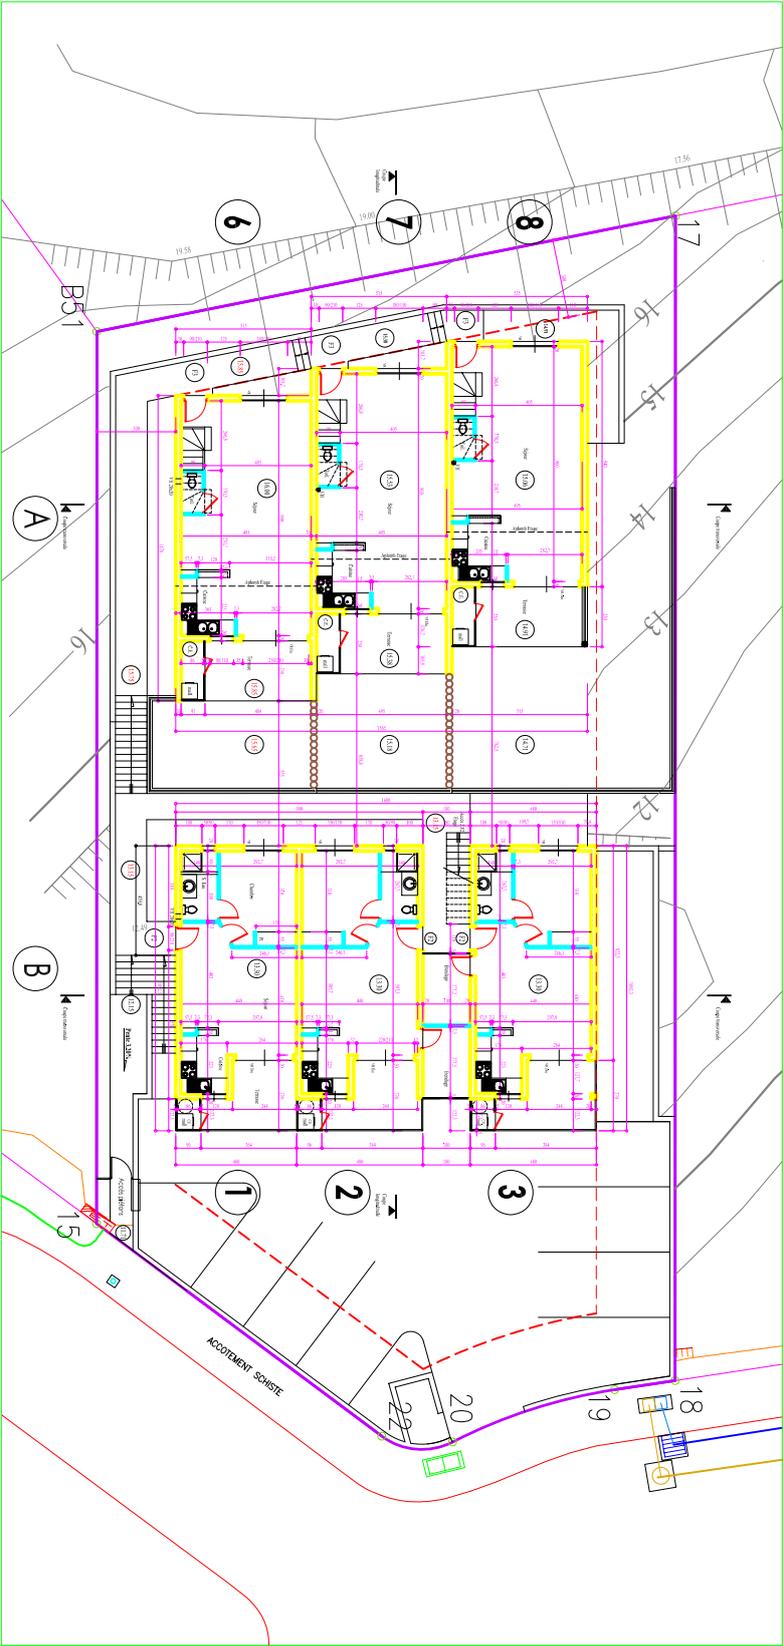

# Résidence LAREDO

8 appartements


Rez-de-Jardin

PERMIS DE CONSTRUIRE


Echelle : 1/100°

Date : Mars 2008

**PC 03**


Modification de :	Indice :	Niveau :	Demandé par :

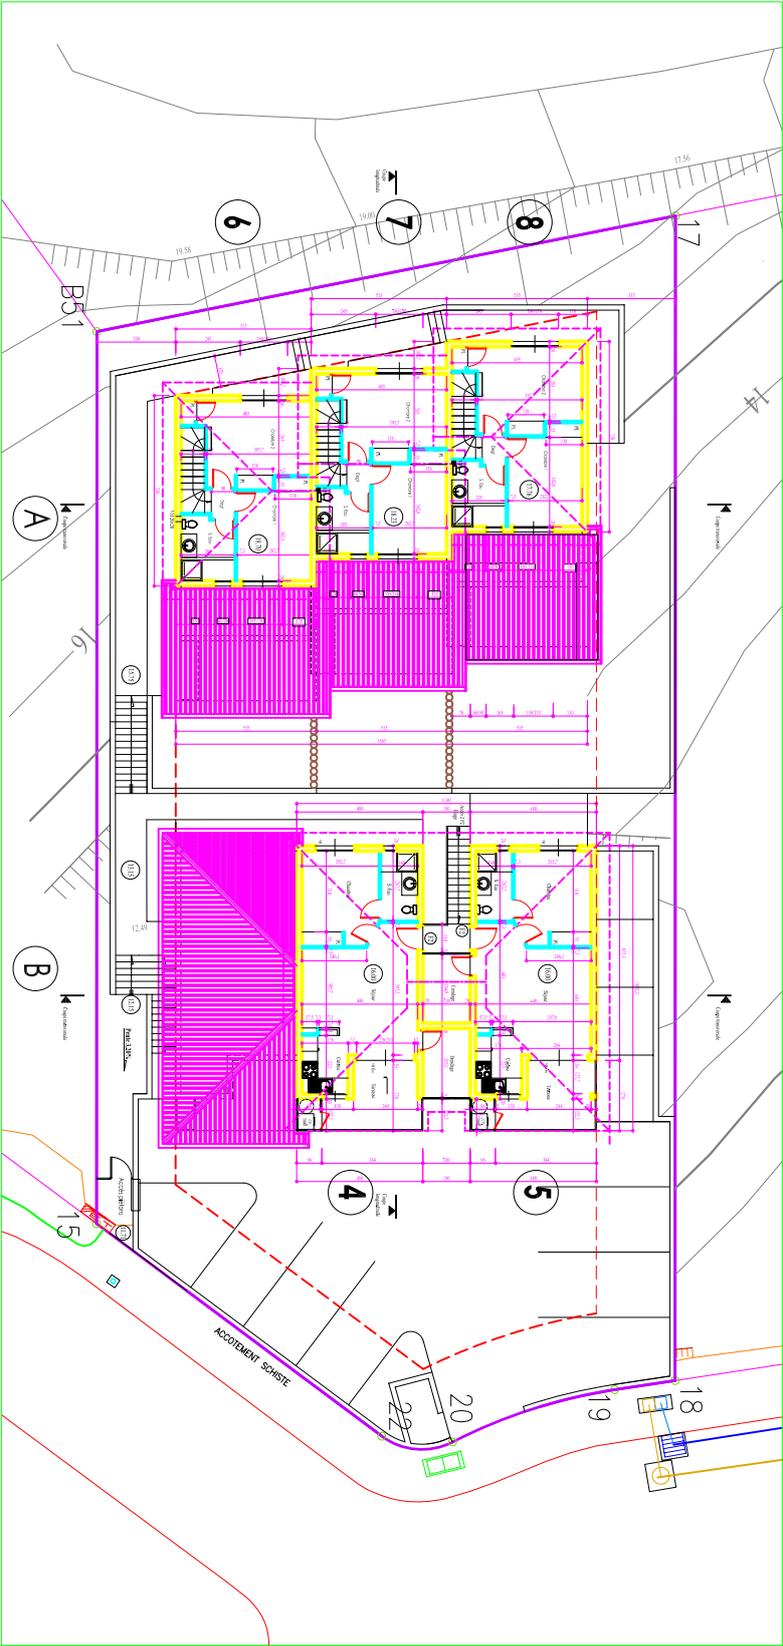

# Résidence LAREDO

8 appartements


1er Etage

PERMIS DE CONSTRUIRE

Echelle : 1/100<sup>e</sup>

Date : Mars 2008

**PC 04**




Modification de :	Indice :	Nature :	Demandé par :