



façades SUD - bâtiments A D




coupe-façades SUD - bâtiments B E G

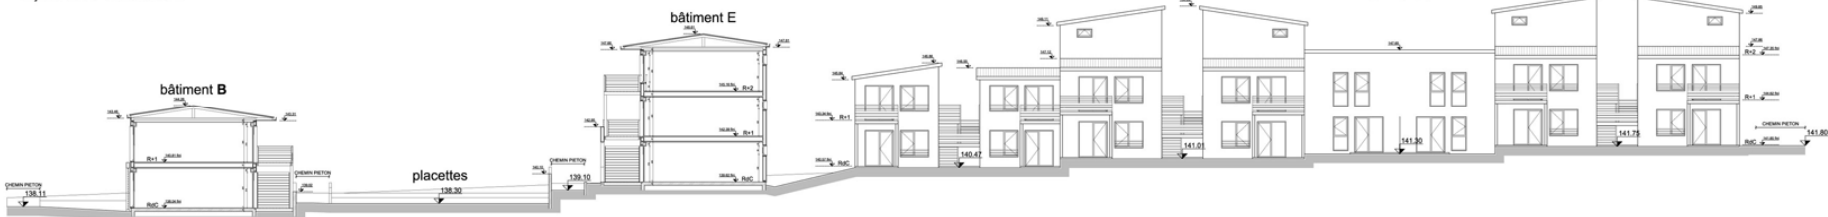


façades SUD - bâtiments B E H I

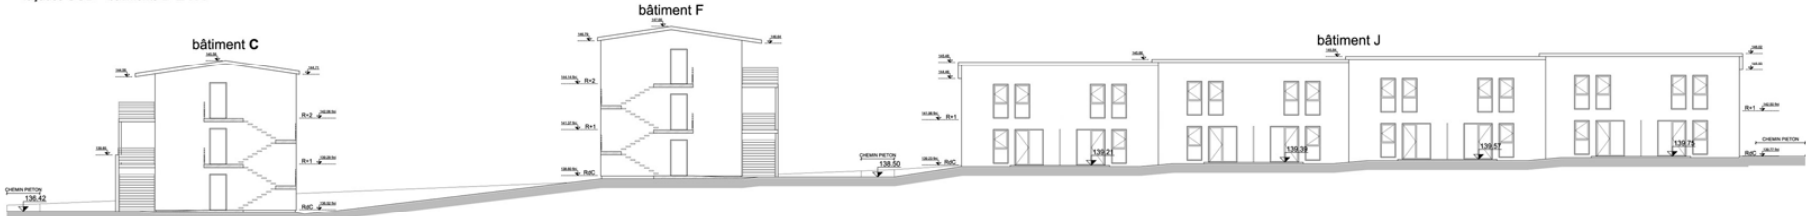

coupe-façades SUD - bâtiments C F J

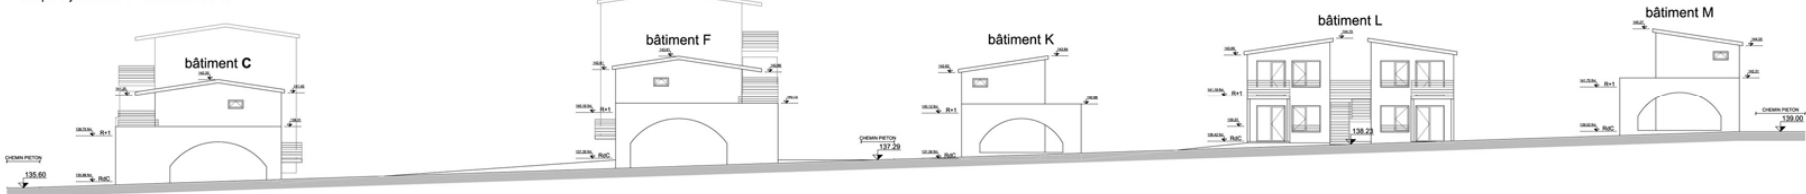

façades SUD - bâtiments C F K L M

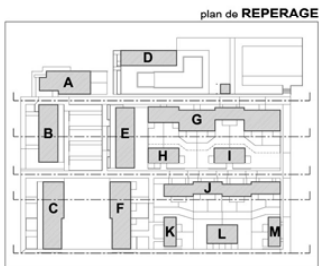

LE HAMEAU DE MONTREAL

RESIDENCE DE TOURISME
MONTREAL DU GERS 32290 FRANCE

maître d'ouvrage

BO LE MATISSE

architecte

DAH architecture de paysage

acousticien

CUBIC

études

RES

maître d'ouvrage

BUREAU VERITAS AQUITAINE BIOISSE

maître d'ouvrage

BUREAU VERITAS AQUITAINE BIOISSE

maître d'ouvrage

DCE

façades SUD

15

06/173

04/07 2007

04/07 2007

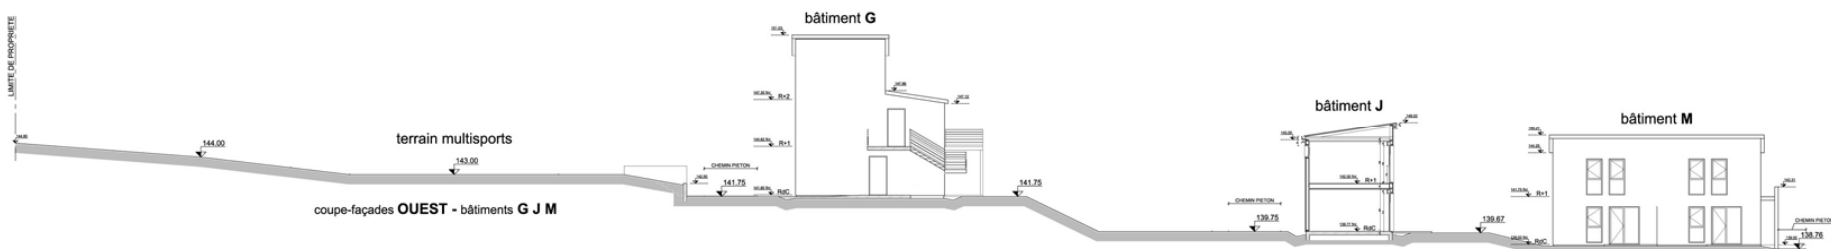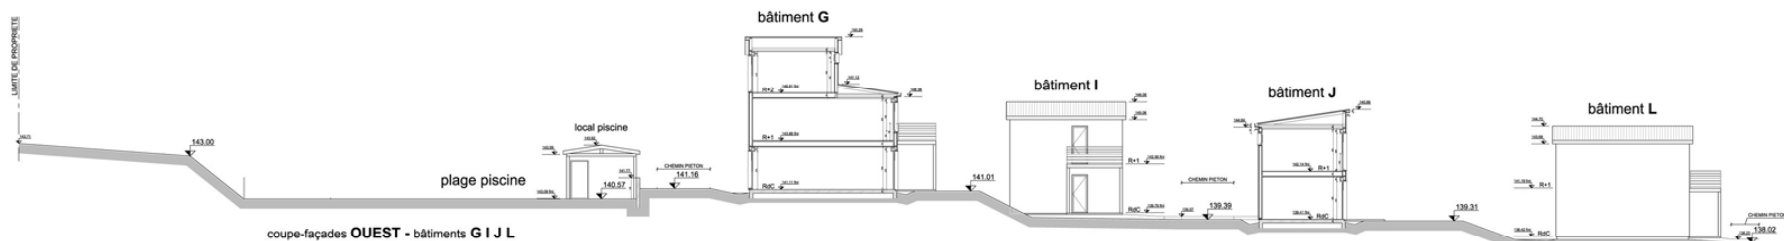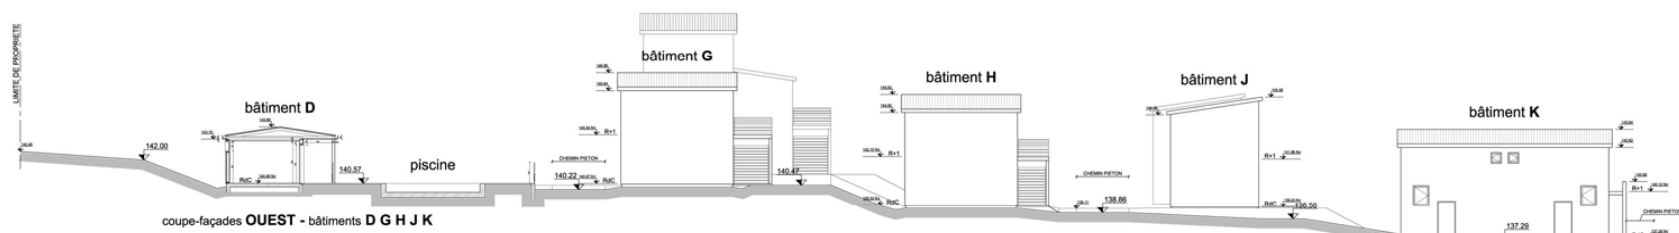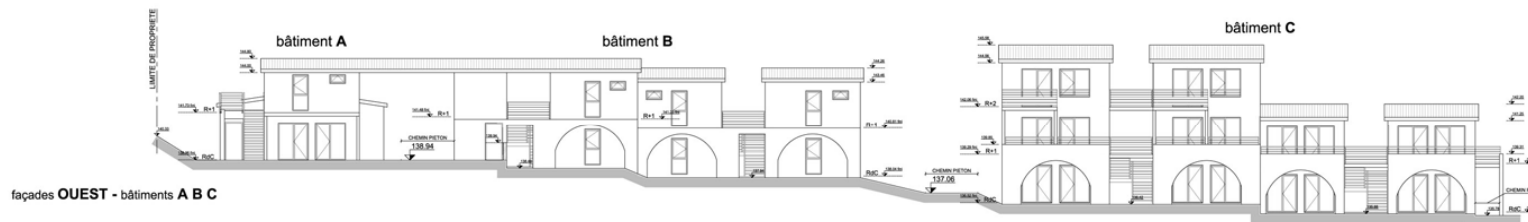







LE HAMEAU DE MONTREAL

RESIDENCE DE TOURISME
MONTREAL DU GERS 32250 FRANCE

maître d'ouvrage	SCI LE MATISSE
document	DCE
n° dossier	façades OUEST
date	avril 2007
modifications	

16

ECHELLE : 1/100

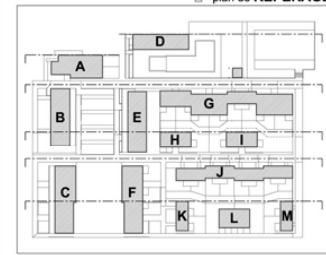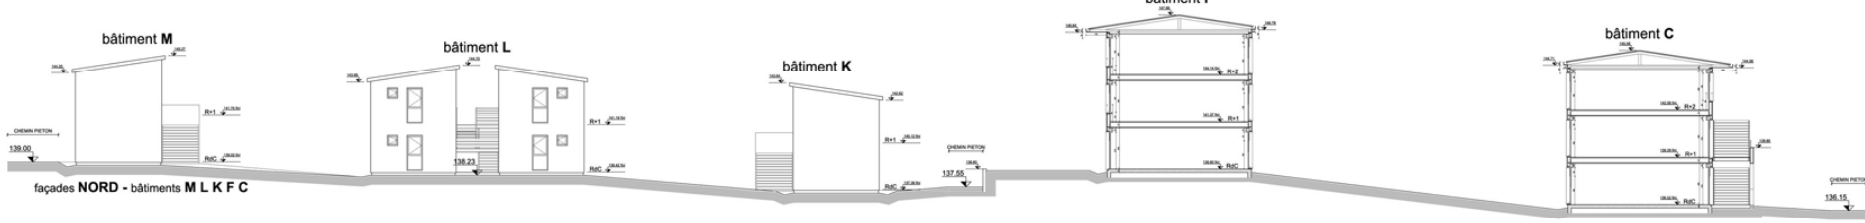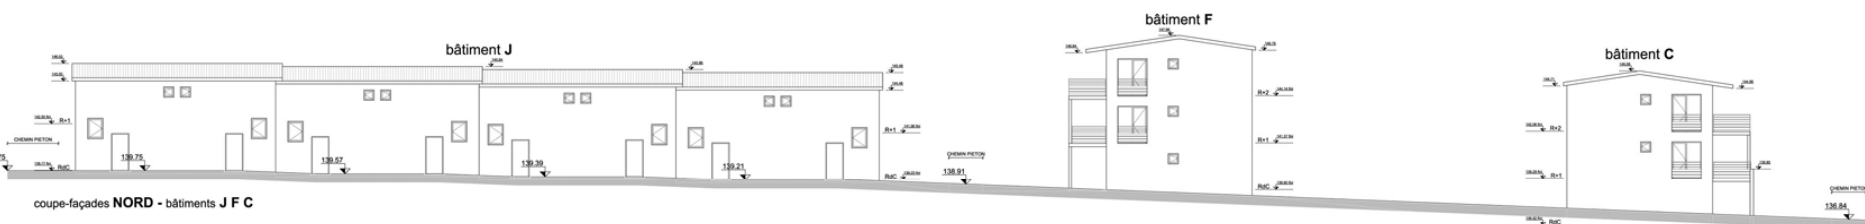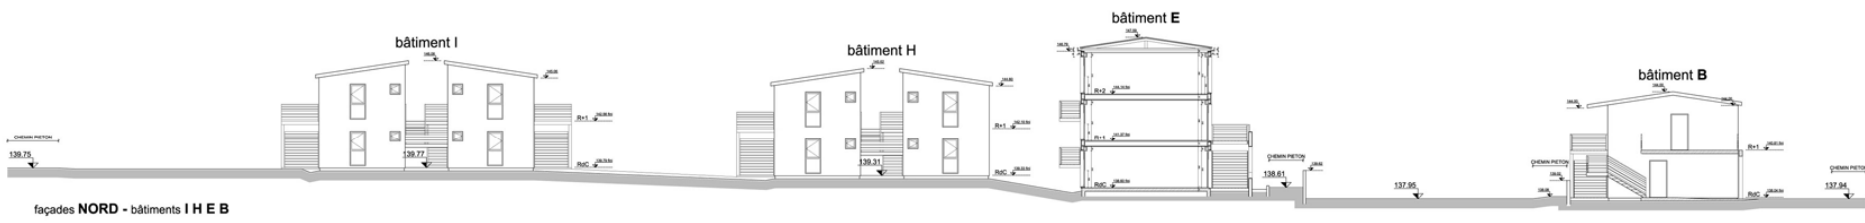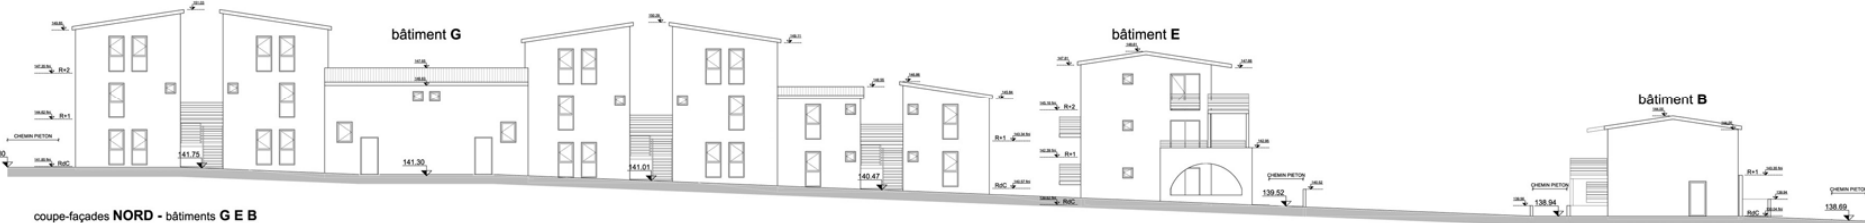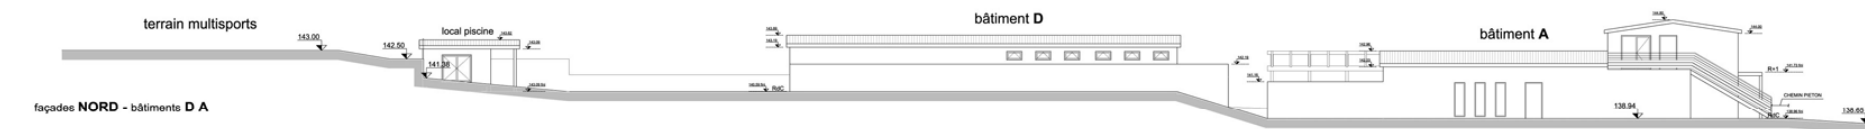

LE HAMEAU DE MONTREAL RESIDENCE DE TOURISME MONTREAL DU GERS 32250 FRANCE

Maître d'ouvrage	SCI LE MATISSE
ph	DCE
façades NORD	17
date	avril 2007
modifications	ECHELLE : 1/100

bâtiment C

bâtiment B

bâtiment A

bâtiment A

façade-coupes EST - bâtiments C B A

bâtiment F

bâtiment E

bâtiment D

façade-coupes EST - bâtiments F E D

bâtiment G

bâtiment J

bâtiment H

bâtiment D

coupe-façades EST - bâtiments K J H G D

bâtiment K

piscine

coupe-façades EST - bâtiments L J I G

bâtiment L

bâtiment J

bâtiment I

bâtiment G

terrain multisports


bâtiment G

terrain multisports

bâtiment M

bâtiment J

façades EST - bâtiments M J G

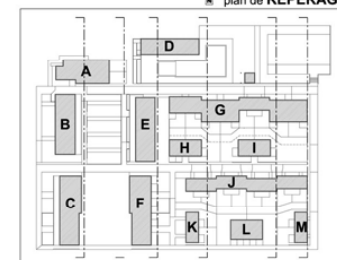

LE HAMEAU DE MONTREAL

RESIDENCE DE TOURISME
MONTREAL DU GERS 32250 FRANCE

maître d'ouvrage	SOI LE MATISSE	

DCE

façades EST

06173

avril 2007

ECHELLE : 1/100

révisé




