


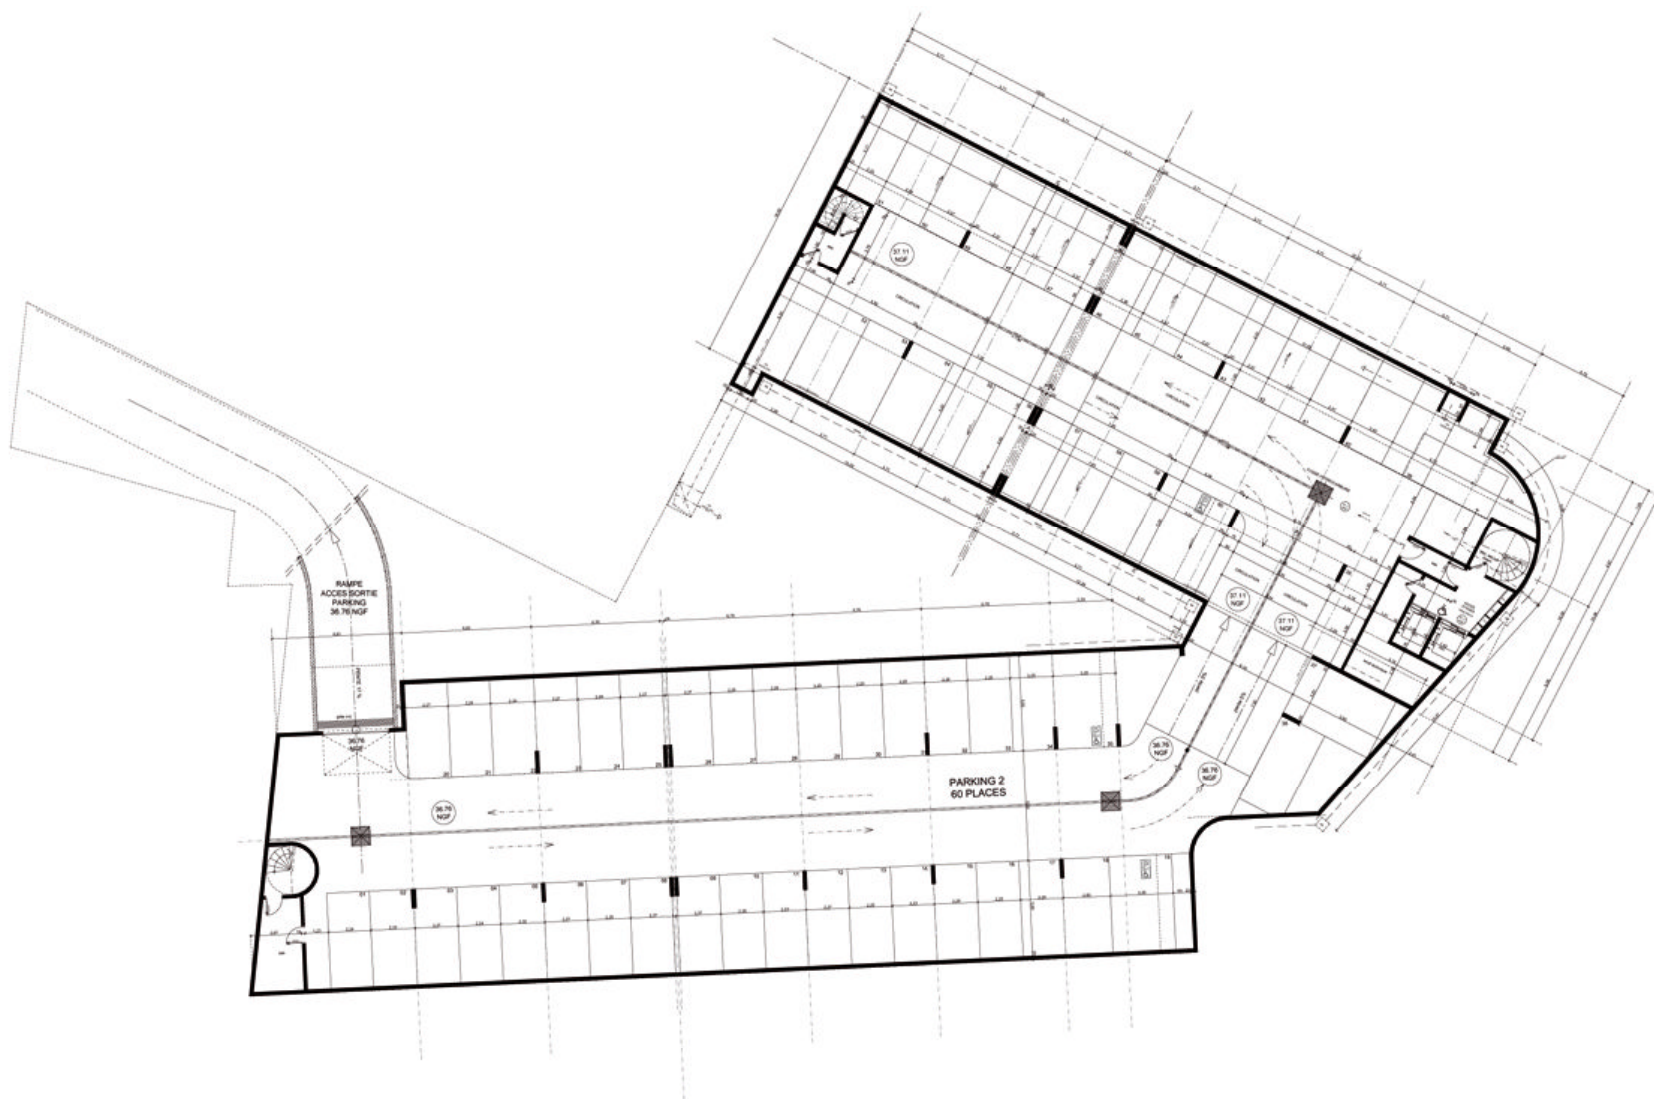

COMMUNE DE NIMES

REALISATION D'UNE
RESIDENCE SERVICE
"SEMIRAMIS"
28/30 RUE DUHODA
30900 NIMES

DEMANDE DE PERMIS DE CONSTRUIRE MODIFICATIF

SOUS/SOL


Existant

à l'état d'origine

PC
MOD
04

REV. NOVEMBRE 2004
REV. 1/200 - 1/200

MAÎTRE D'OUVRAGE	SCHE VALLON		

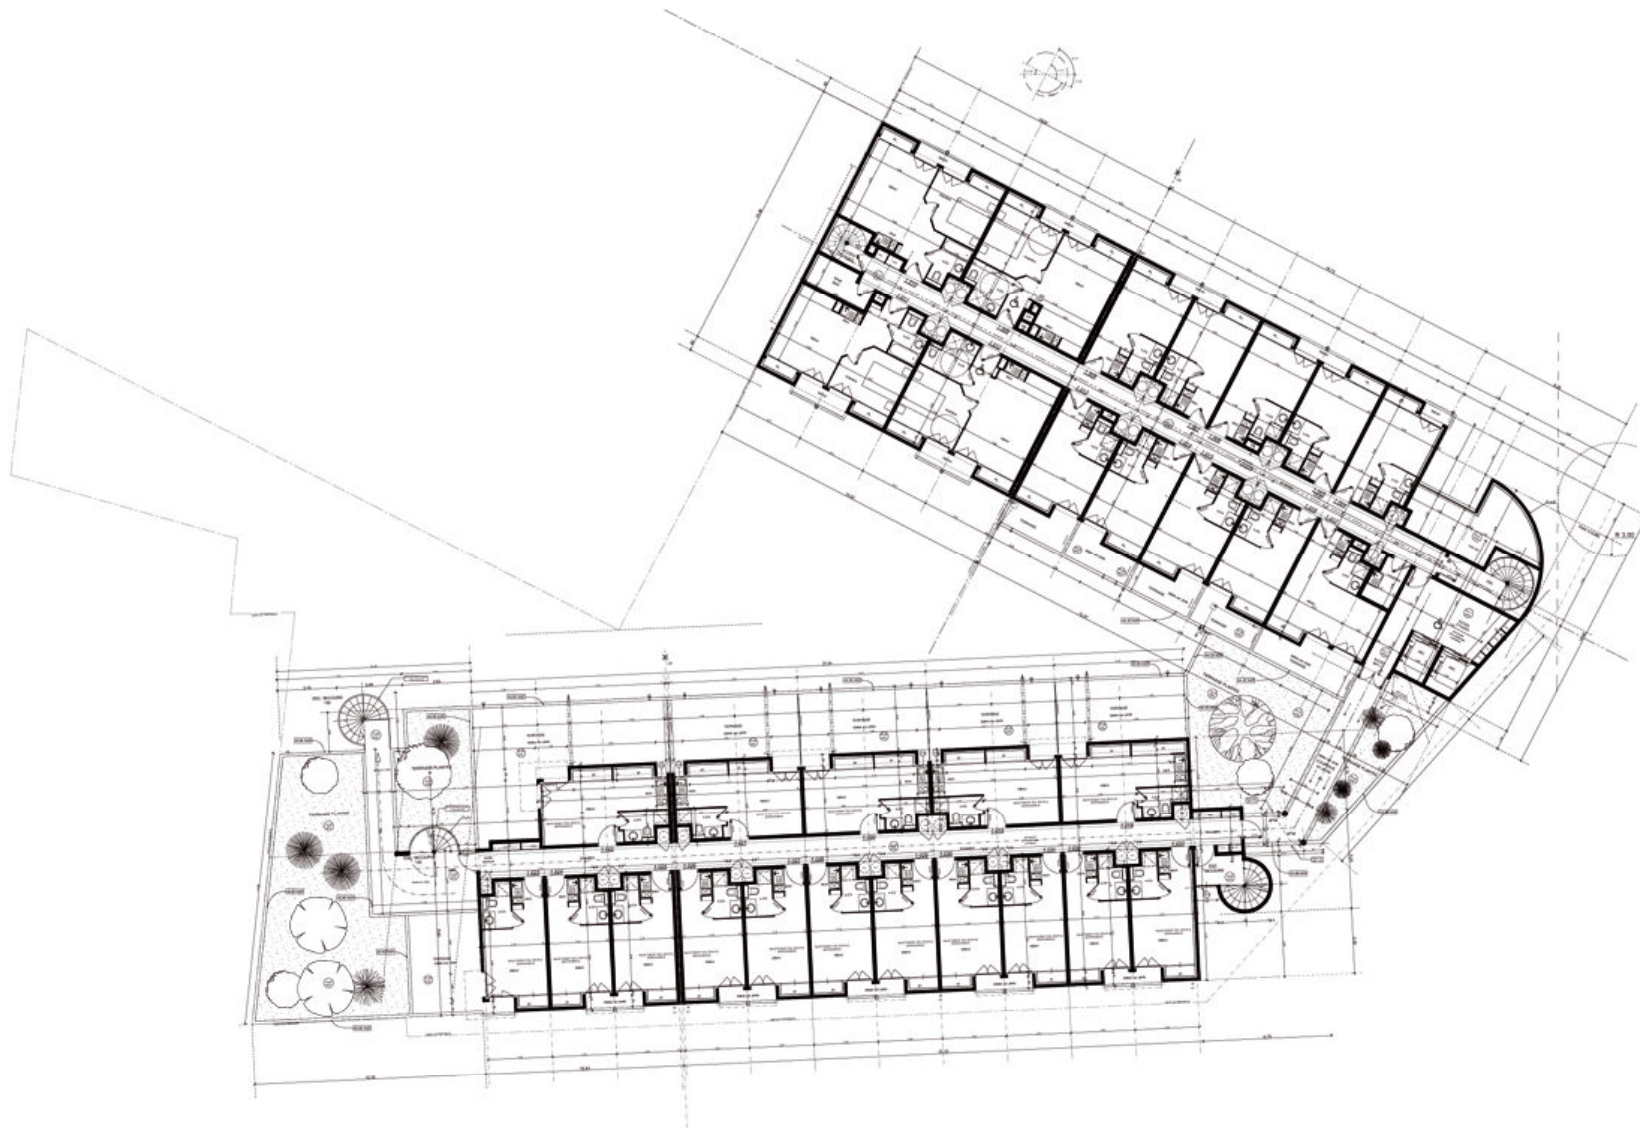

COMMUNE DE NIMES


REALISATION D'UNE
RESIDENCE SERVICE
"SEMIRAMIS"
28/30 RUE DUHODA
30900 NIMES

DEMANDE DE PERMIS DE CONSTRUIRE MODIFICATIF

R+1

PC
MOD
06
du 10 NOVEMBRE 2006
art. 1.200-1.1.006

MATRE D'OEUVRE	SCLE VALLON		

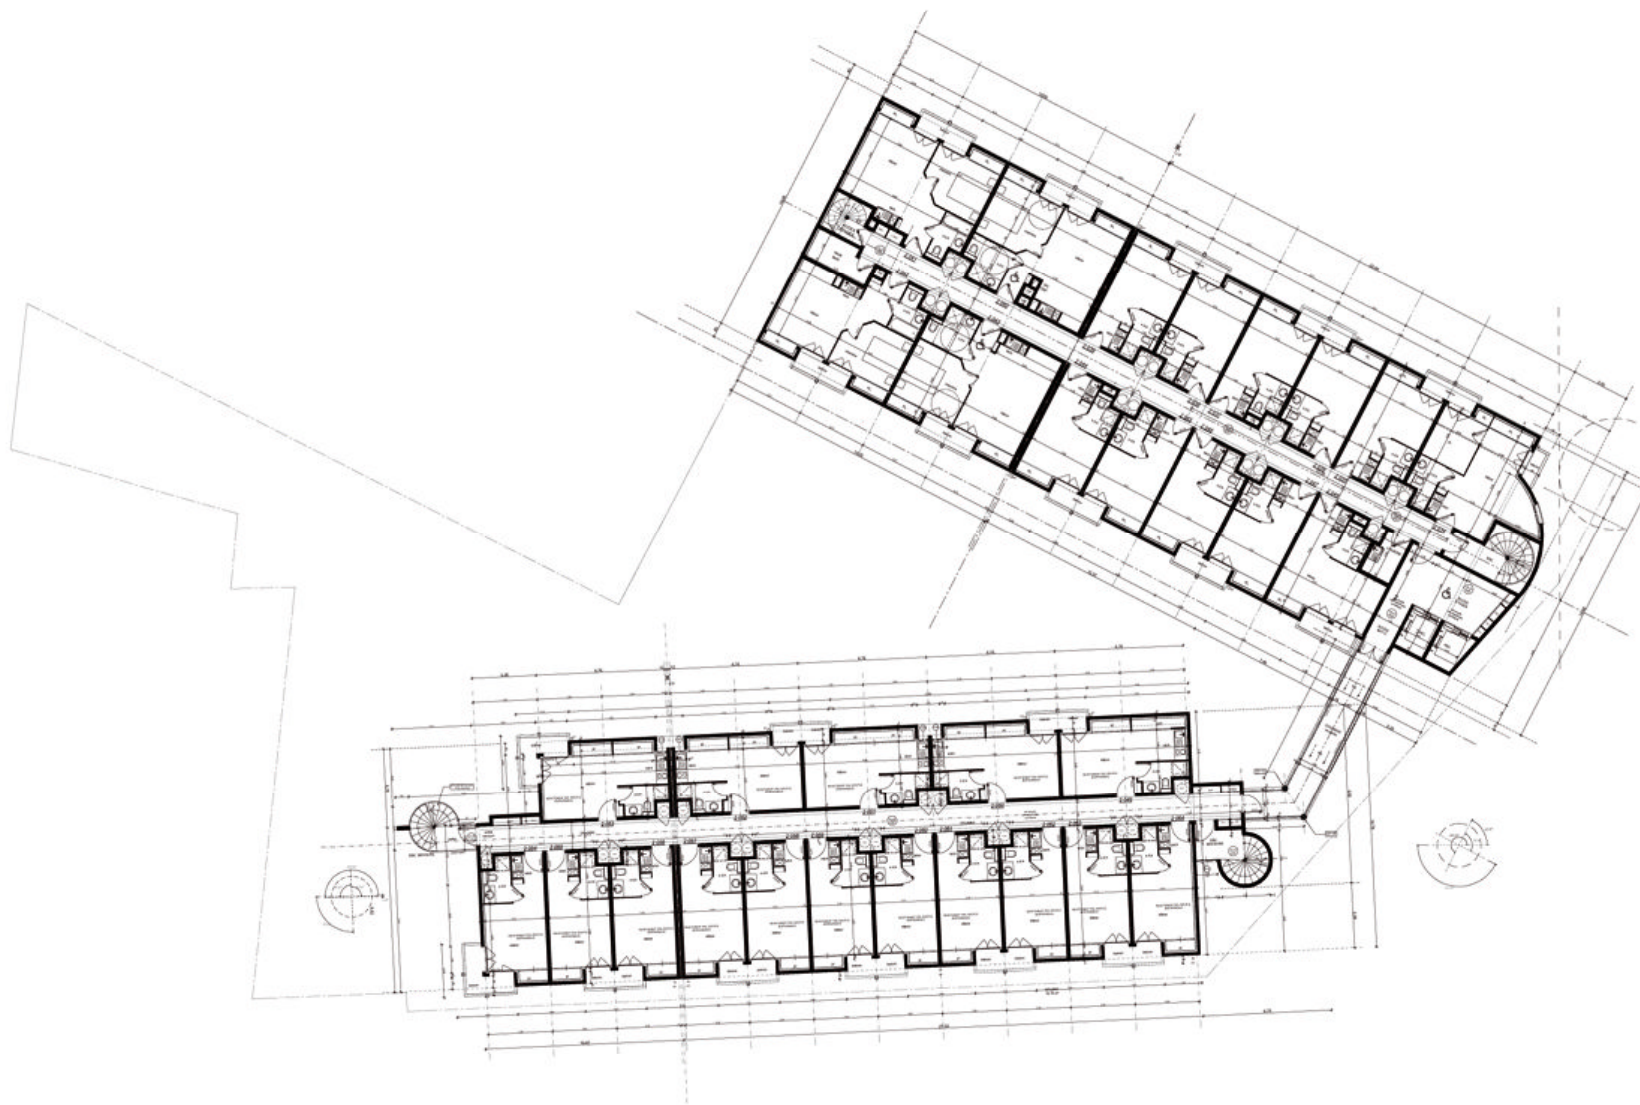

COMMUNE DE NIMES

REALISATION D'UNE
RESIDENCE SERVICE
"SEMIRAMIS"


28/30 RUE DUHODA
30900 NIMES

DEMANDE DE PERMIS DE CONSTRUIRE MODIFICATIF

R+2

PC
MOD
07
du 10 NOVEMBRE 2004
à 15h - 15h 30

MINISTRE DOUTRINE	SCHE VALLOIS		

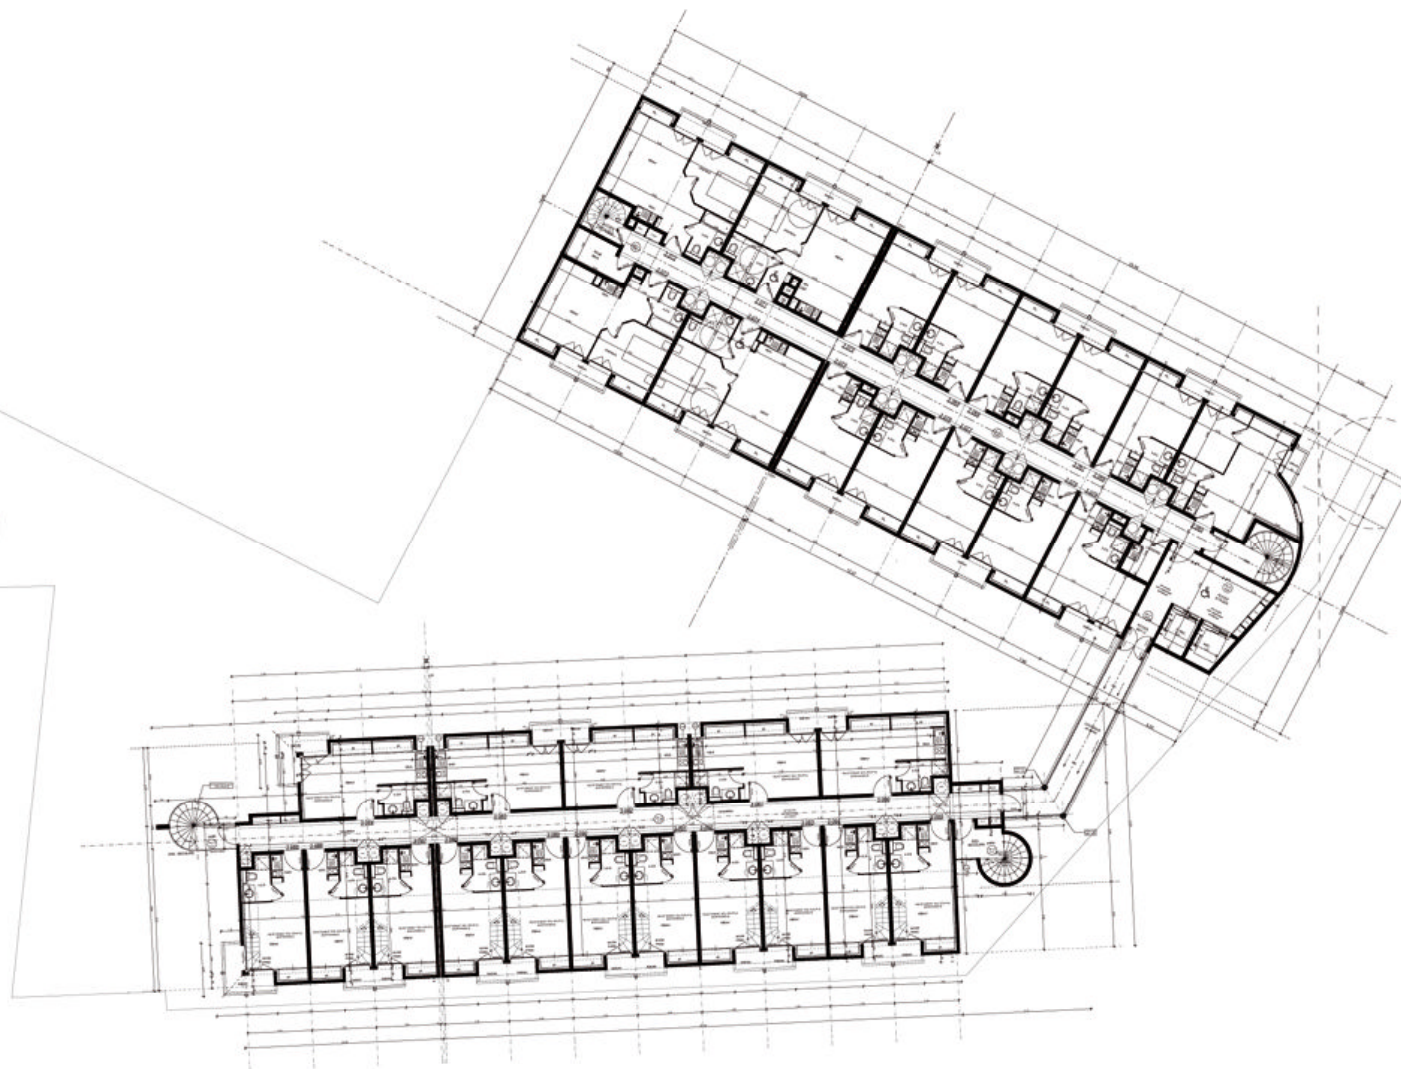

COMMUNE DE NIMES

REALISATION D'UNE
RESIDENCE SERVICE
"SEMIRAMIS"
28/30 RUE DUHODA
30900 NIMES

DEMANDE DE PERMIS DE CONSTRUIRE MODIFICATIF


R+3

PC
MOD
08

Ann. NOVEMBRE 2006

Art. 1200 - 1.100

MATRE D'OUVRAGE	SCHE VALLOIN		

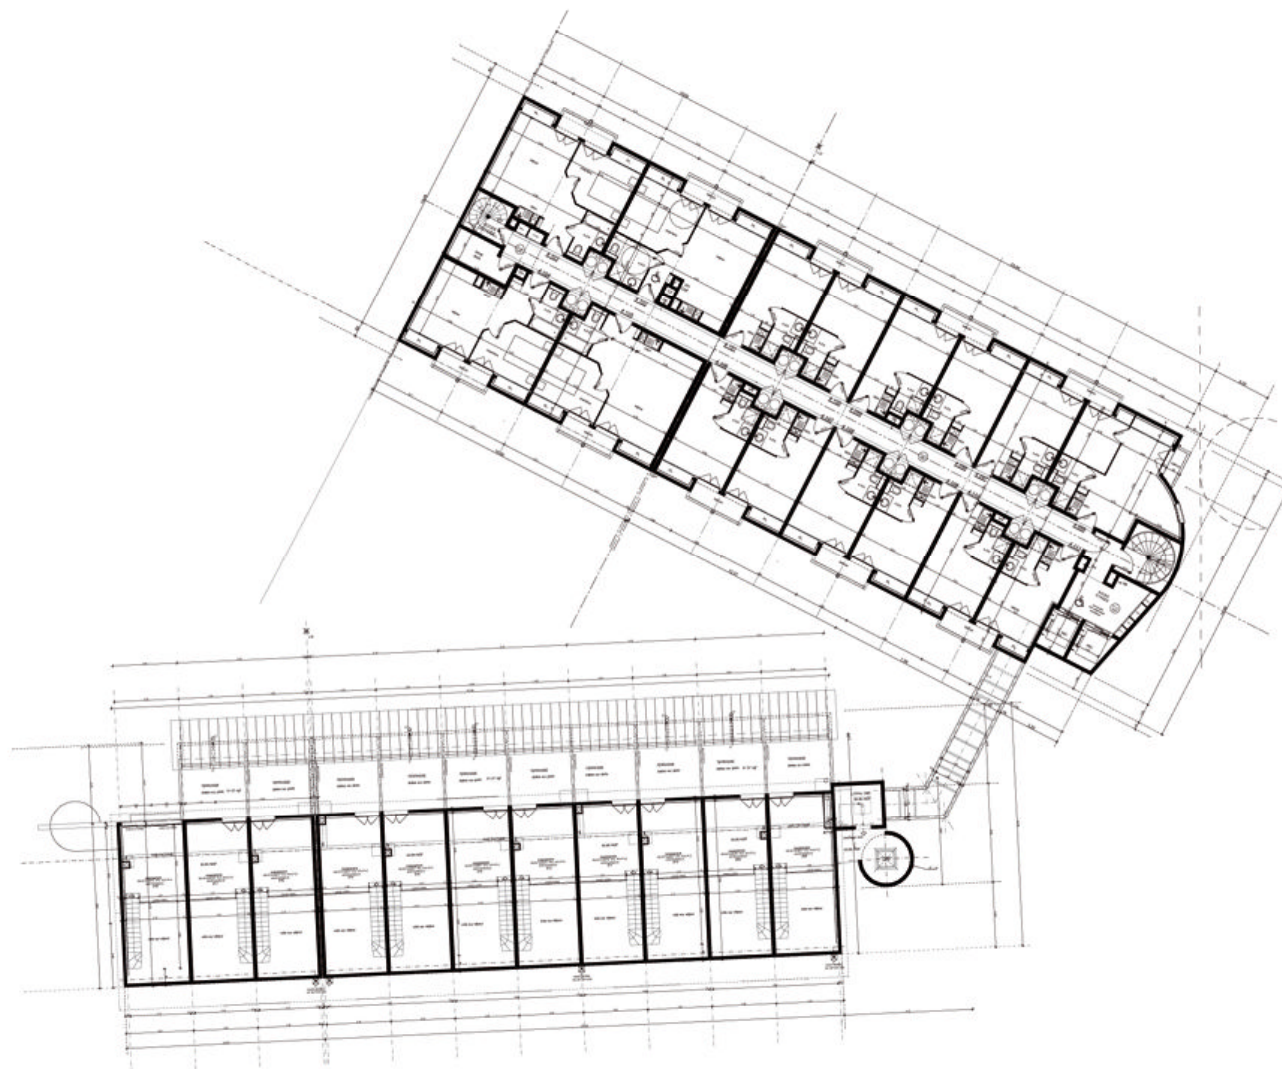

COMMUNE DE NIMES

REALISATION D'UNE
RESIDENCE SERVICE
"SEMIRAMIS"


28/30 RUE DUHODA
30900 NIMES

DEMANDE DE PERMIS DE CONSTRUIRE MODIFICATIF

R+4

PC
MOD
09

MAITRE D'OUVRAGE	SCS LE VALLON		

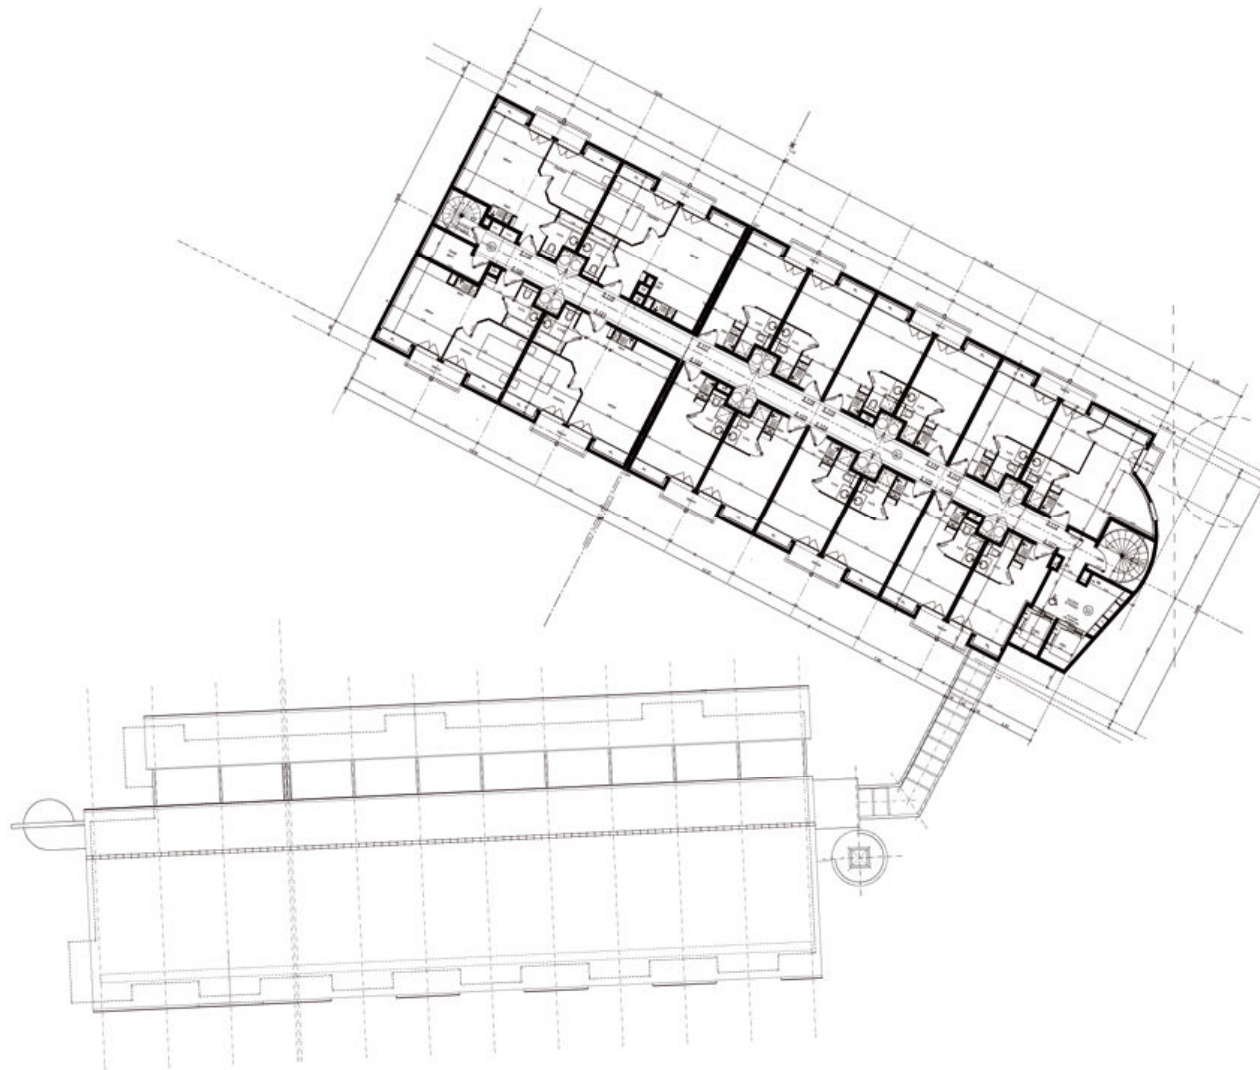

COMMUNE DE NIMES

REALISATION D'UNE
RESIDENCE SERVICE
"SEMIRAMIS"

28/30 RUE DUHODA
30900 NIMES

DEMANDE DE PERMIS DE CONSTRUIRE MODIFICATIF

R+5


Existant

à Réaliser

PC
MOD
10

Ann. NOVEMBRE 2004
Art. 1.241-1.108


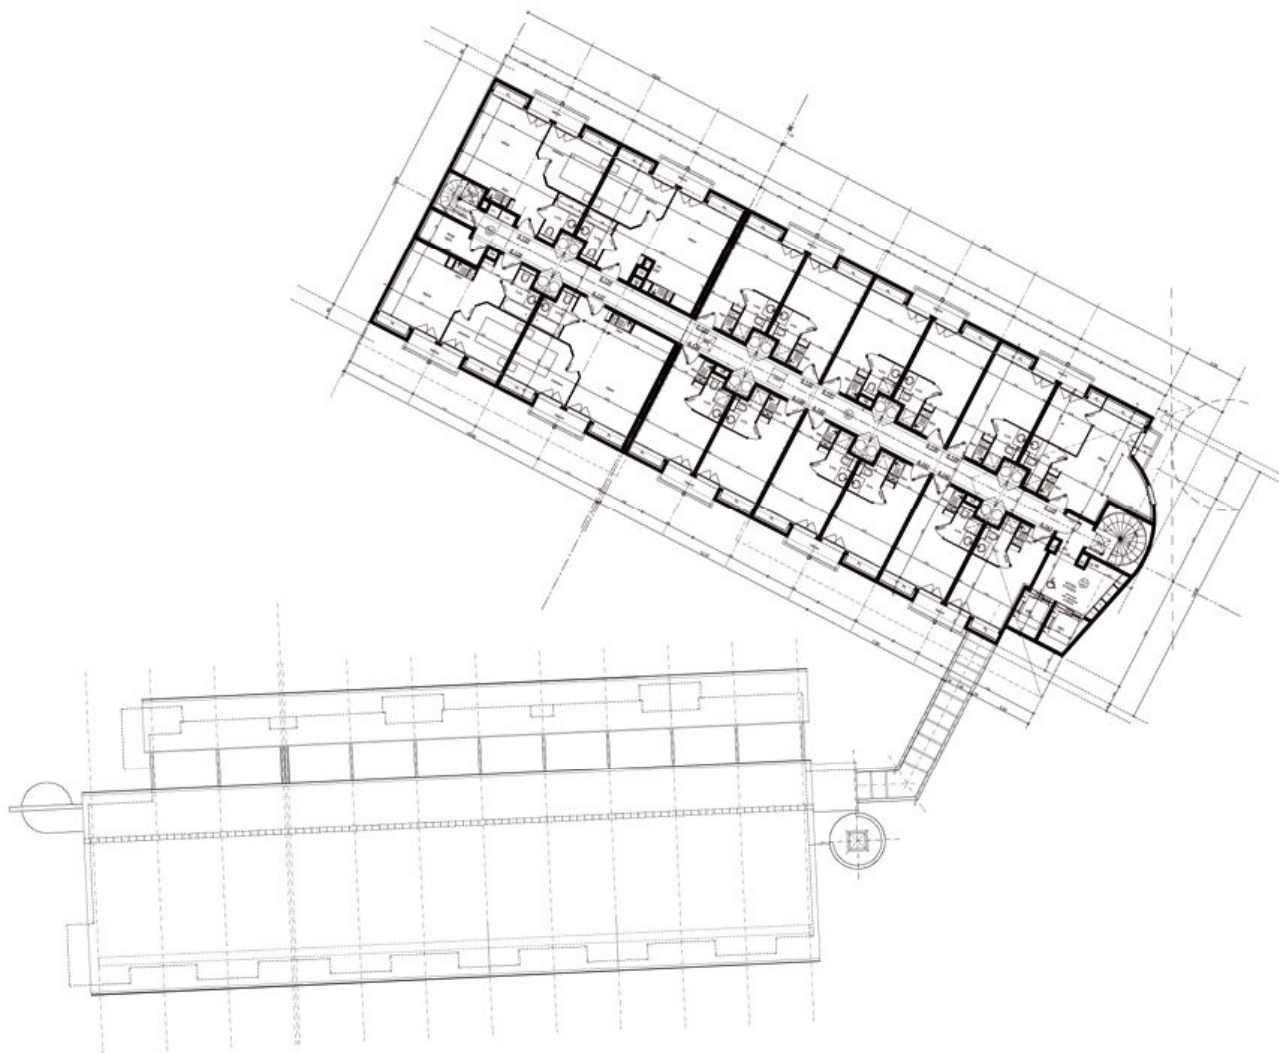

COMMUNE DE NIMES

REALISATION D'UNE
RESIDENCE SERVICE
"SEMIRAMIS"
28/30 RUE DUHODA
30900 NIMES

DEMANDE DE PERMIS DE CONSTRUIRE MODIFICATIF

R+6



MAÎTRE D'OUVRAGE	SCHE VALLON		
