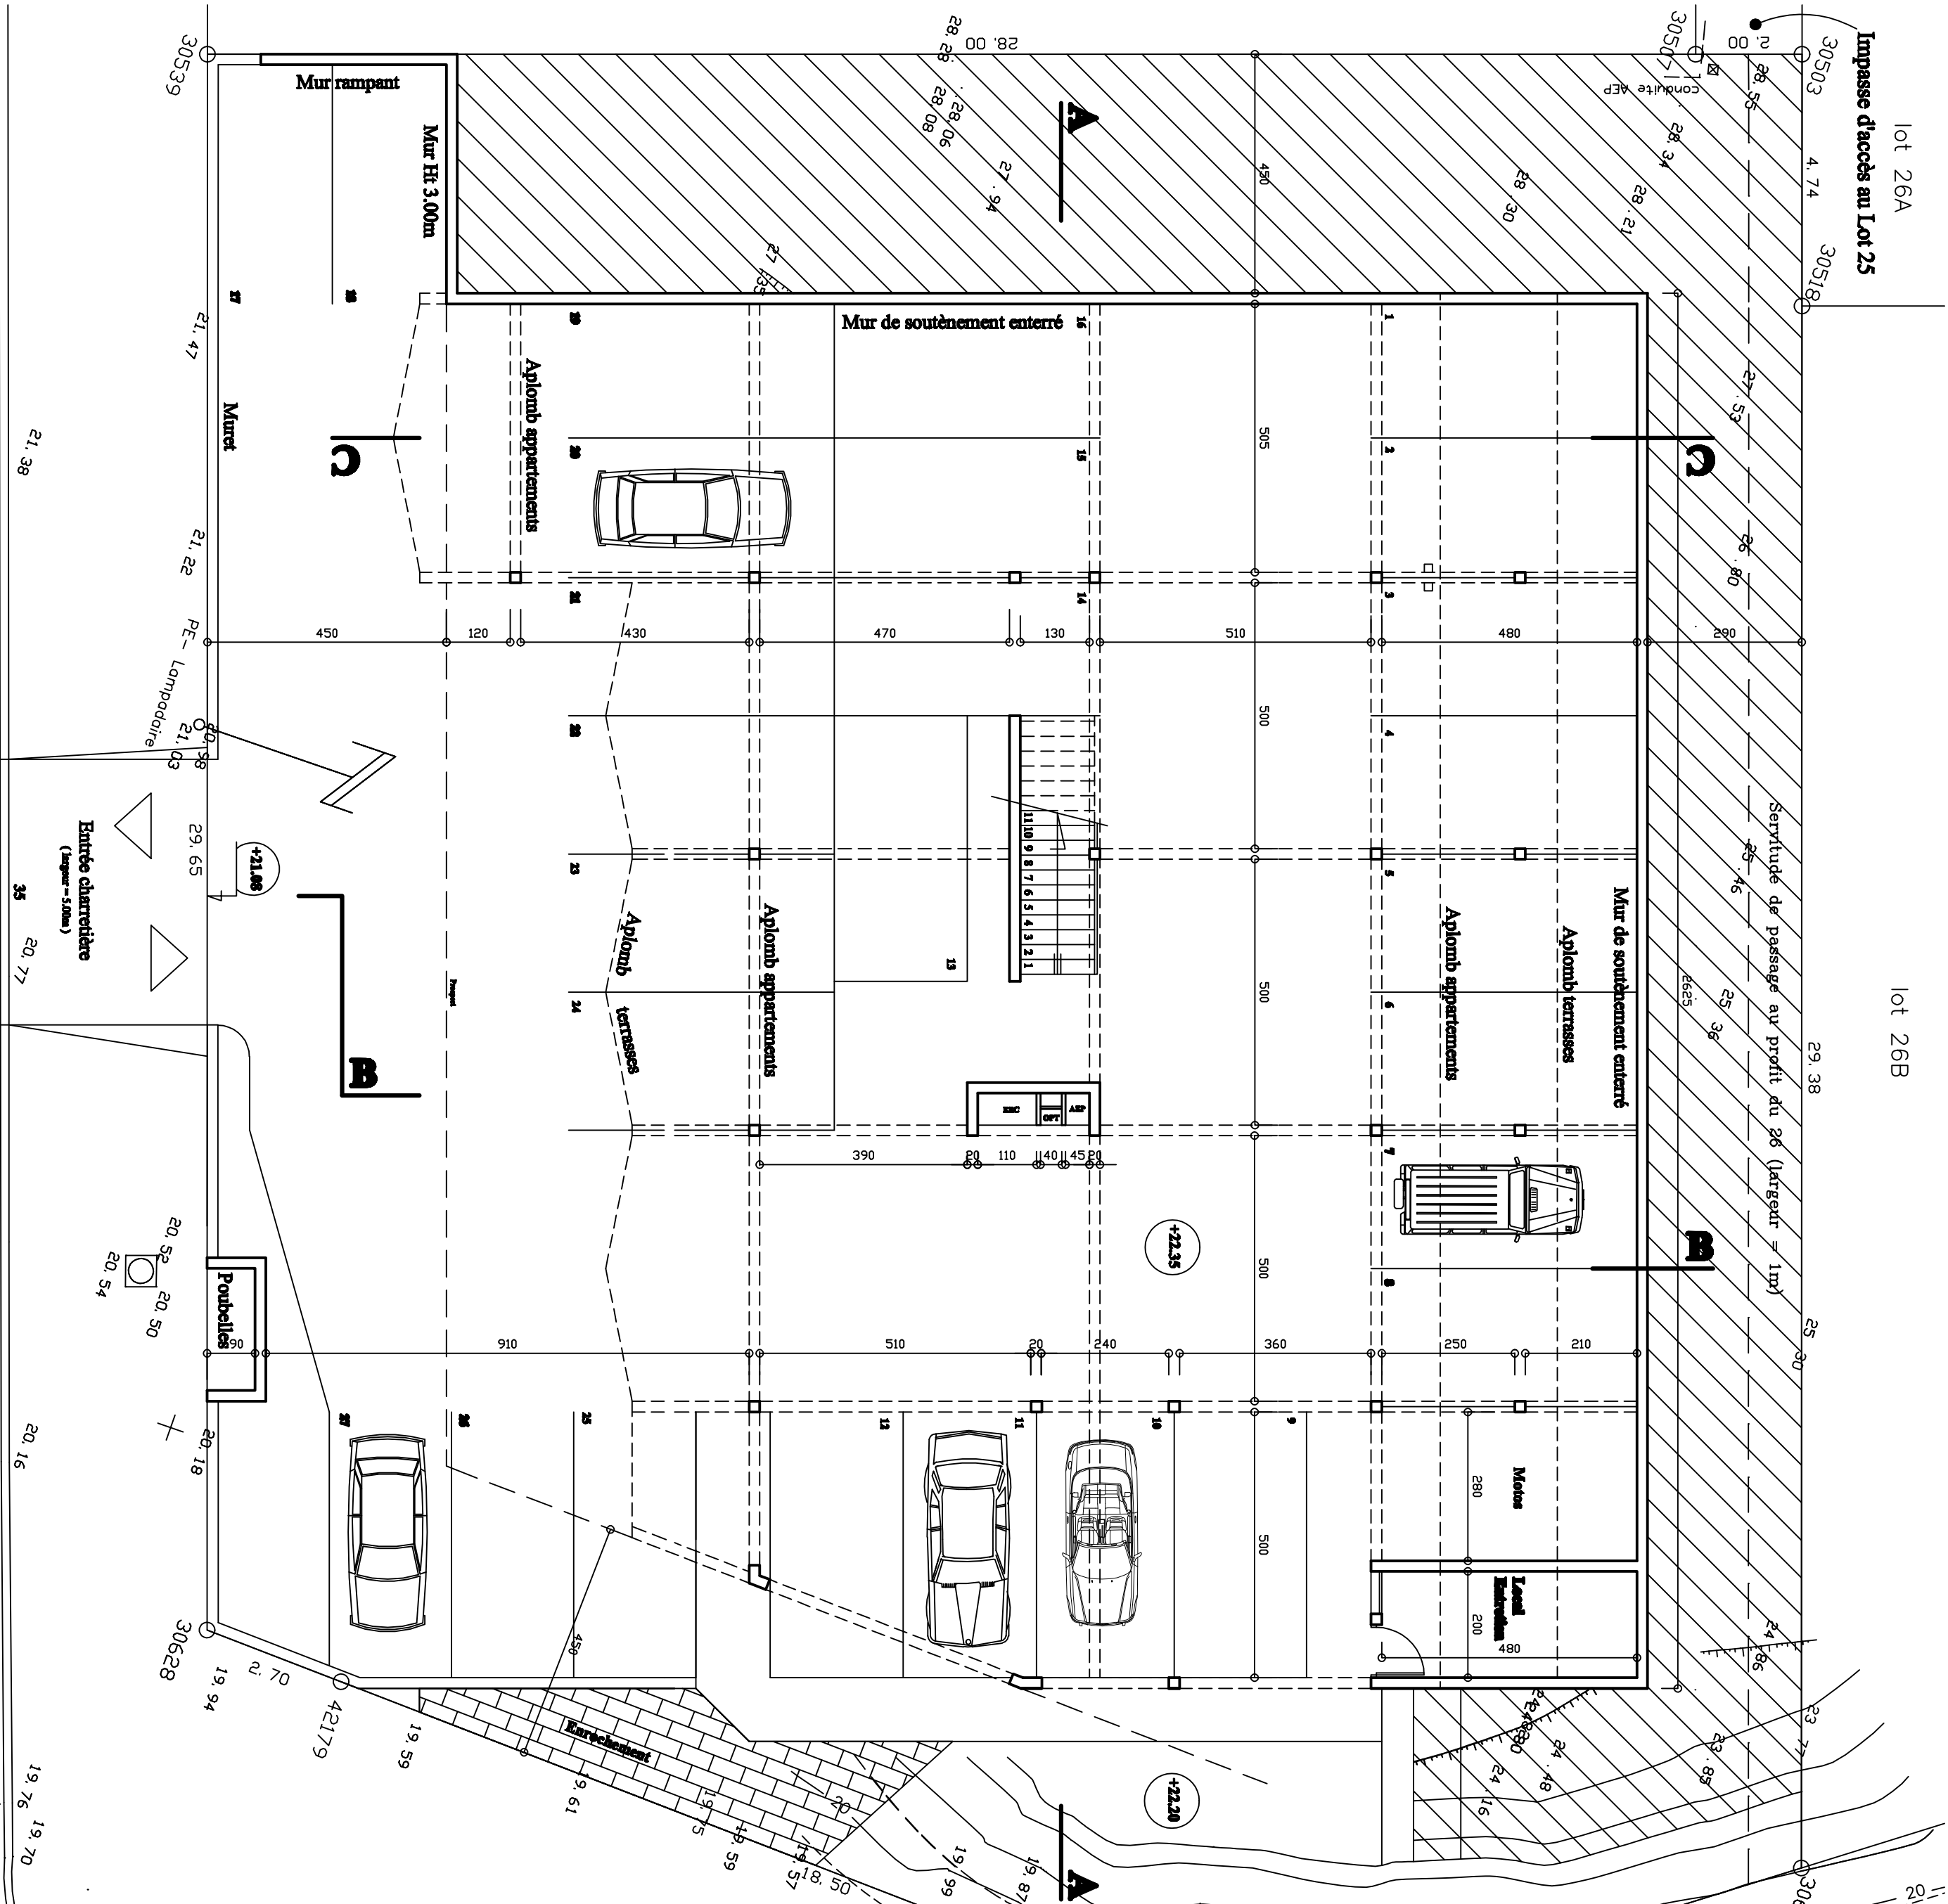


Résidence CALIFORNIA

Immeuble de 14 appartements

Haut-Magenta
Lot 25
Commune de NOUMEA - NOUVELLE CALEDONIE

PLAN REZ-DE-CHAUSSEE
Niveau +22.35 NGNC

PERMIS DE CONSTRUIRE


Echelle : 1/100°

PC 02b

Date : Mars 2007

Josée LAURANS-SANTUY
Architecte D.E.S.A.
BP 351 - 98845 NOUMEA CEDEX
NOUVELLE-CALÉDONIE
Tél. / Fax (687) 43 26 77 - Mobile (687) 79 23 06
E-mail : laurans.santuy@guilac

Modification du :	Indice :	Nature :	Demandée par :
Février 2007	b	Concept	Promoteur

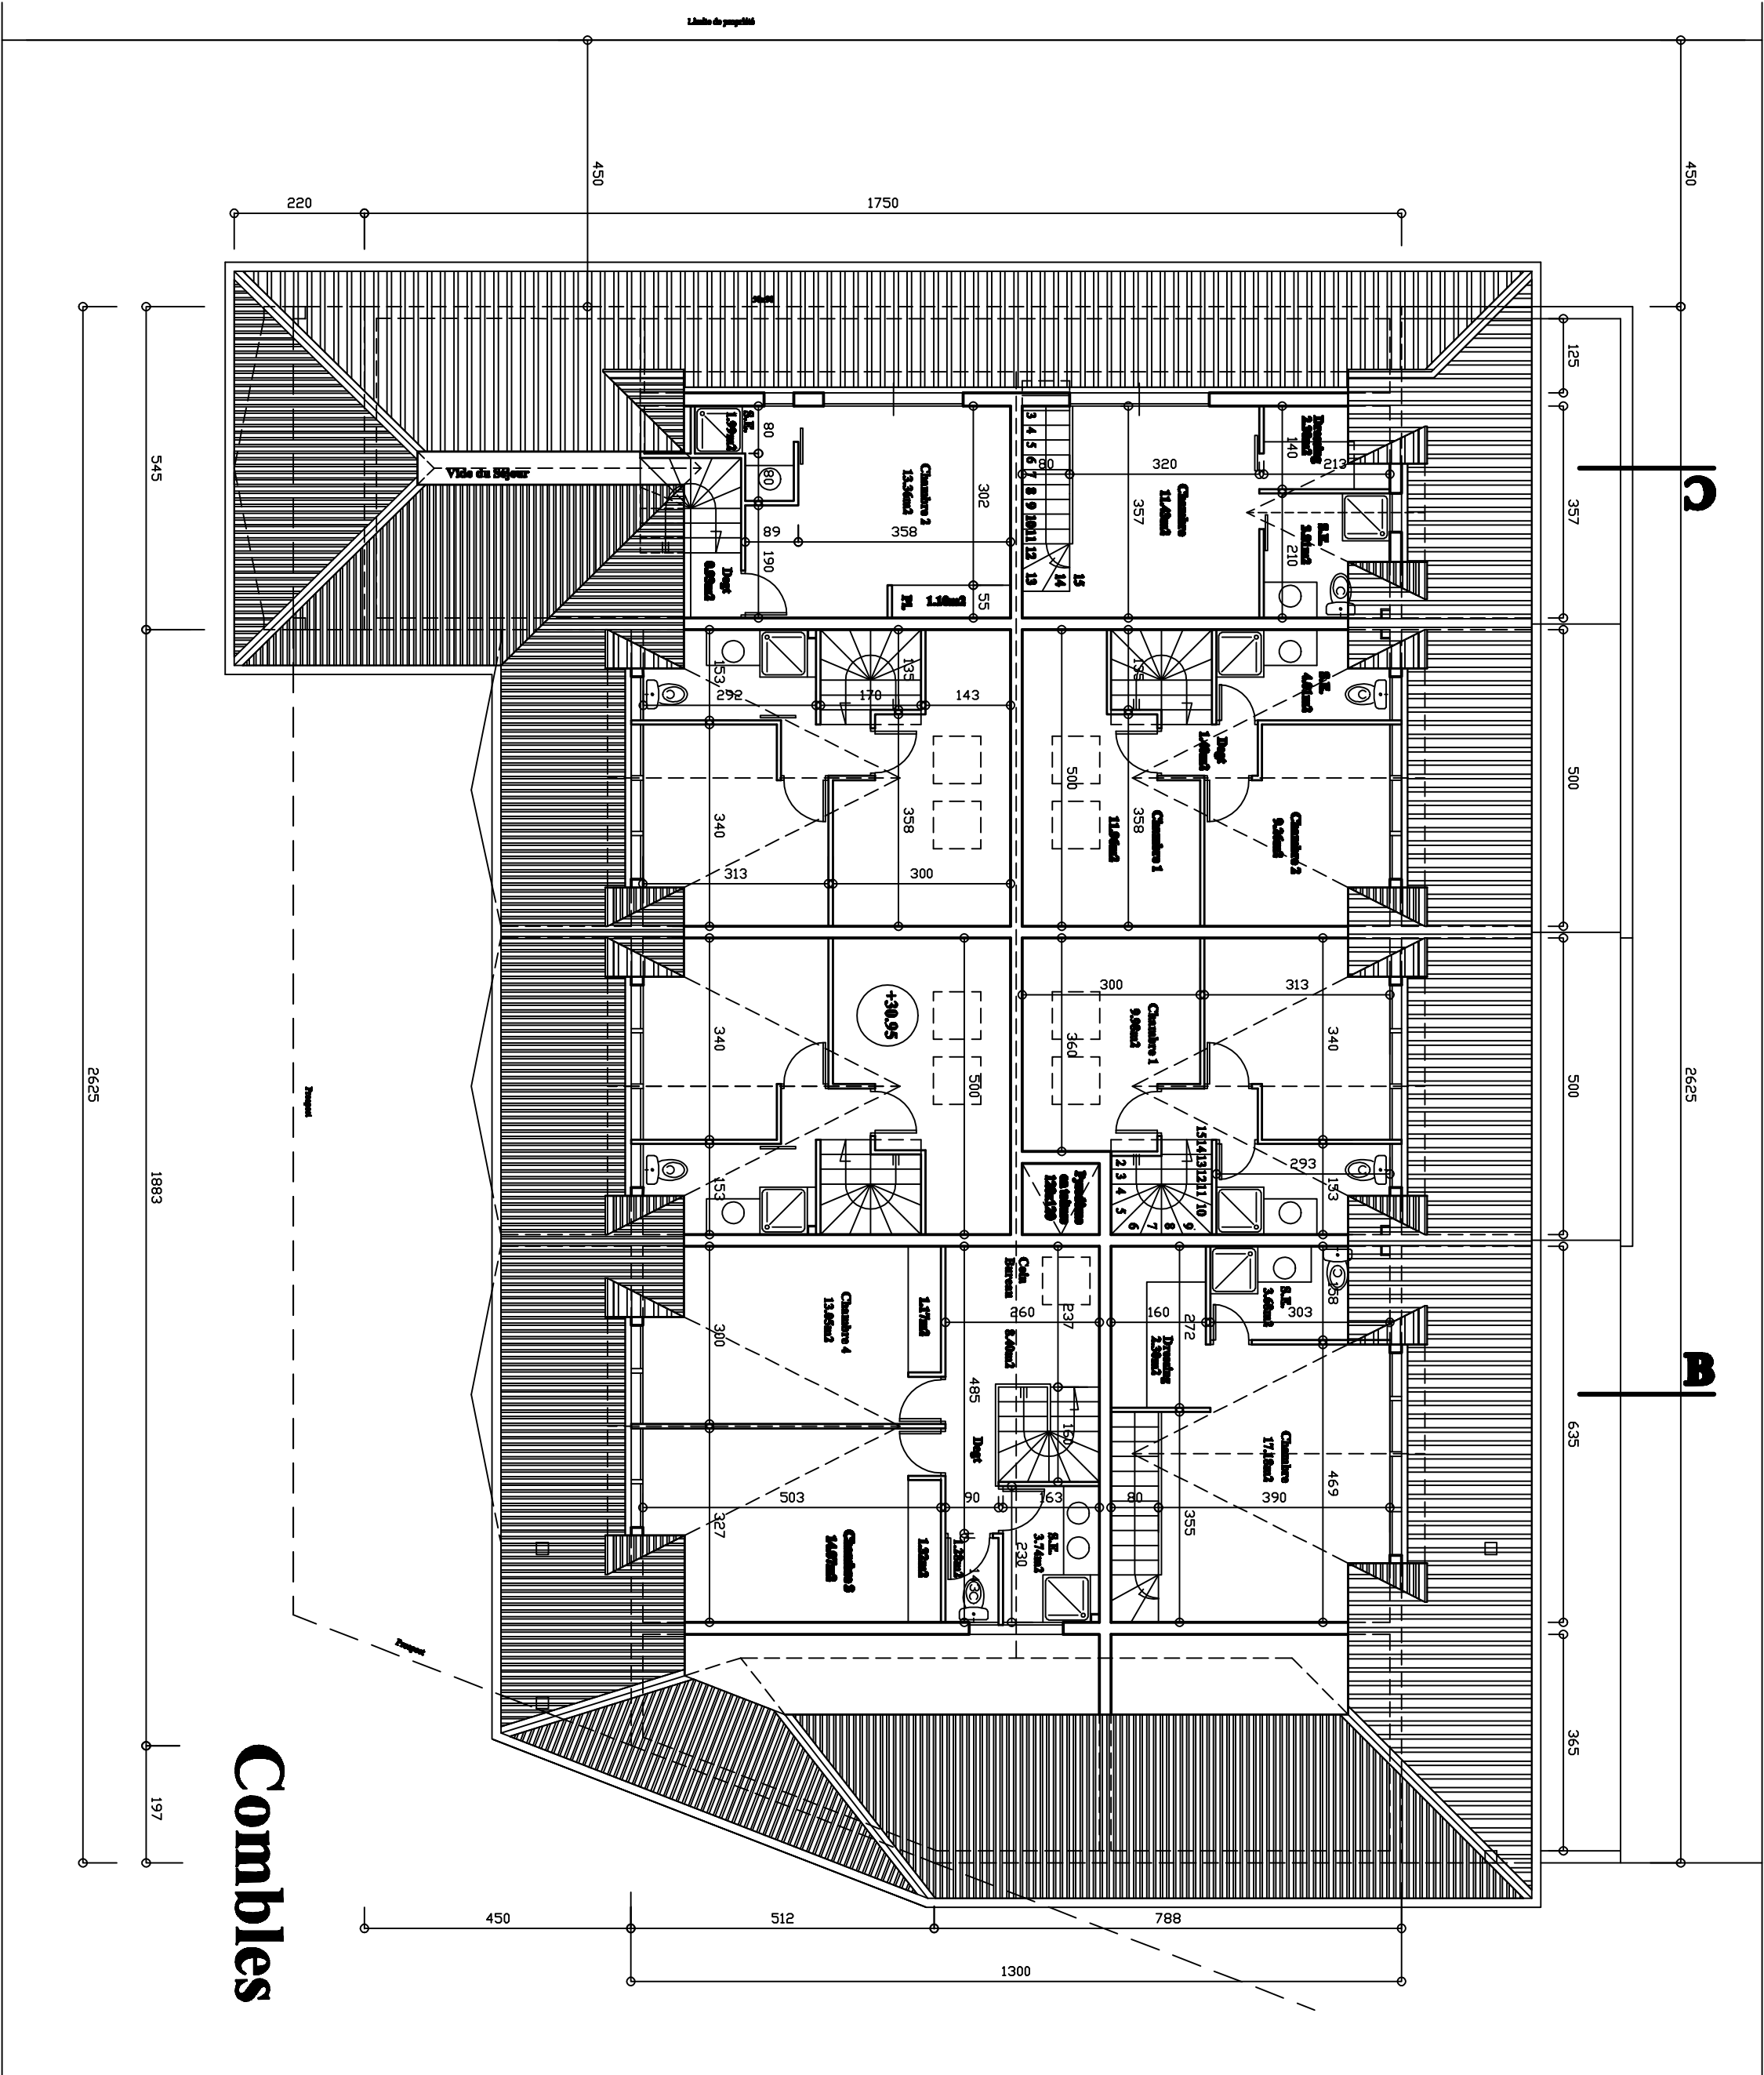

Combles

Résidence CALIFORNIA

Immeuble de 14 appartements

Haut-Magenta
Lot 25
Commune de NOUMEA - NOUYELLE CALEDONIE

PLAN COMBLES Niveau +30.95 NGNC

PERMIS DE CONSTRUIRE

Echelle : 1/100°

Date : Mars 2007

PC 05b

Josée LAURANS-SANUY
Architecte D.E.S.A.

BP 351 - 98845 NOUMEA CEDEX
NOUYELLE-CALEDONIE
Tél. / Fax (687) 43 26 77 - Mobile (687) 79 23 06
E-mail : laurans.sanuy@orange.fr

Modification du :	Indice :	Nature :	Demandée par :
Février 2007	b	Concept	Promoteur