


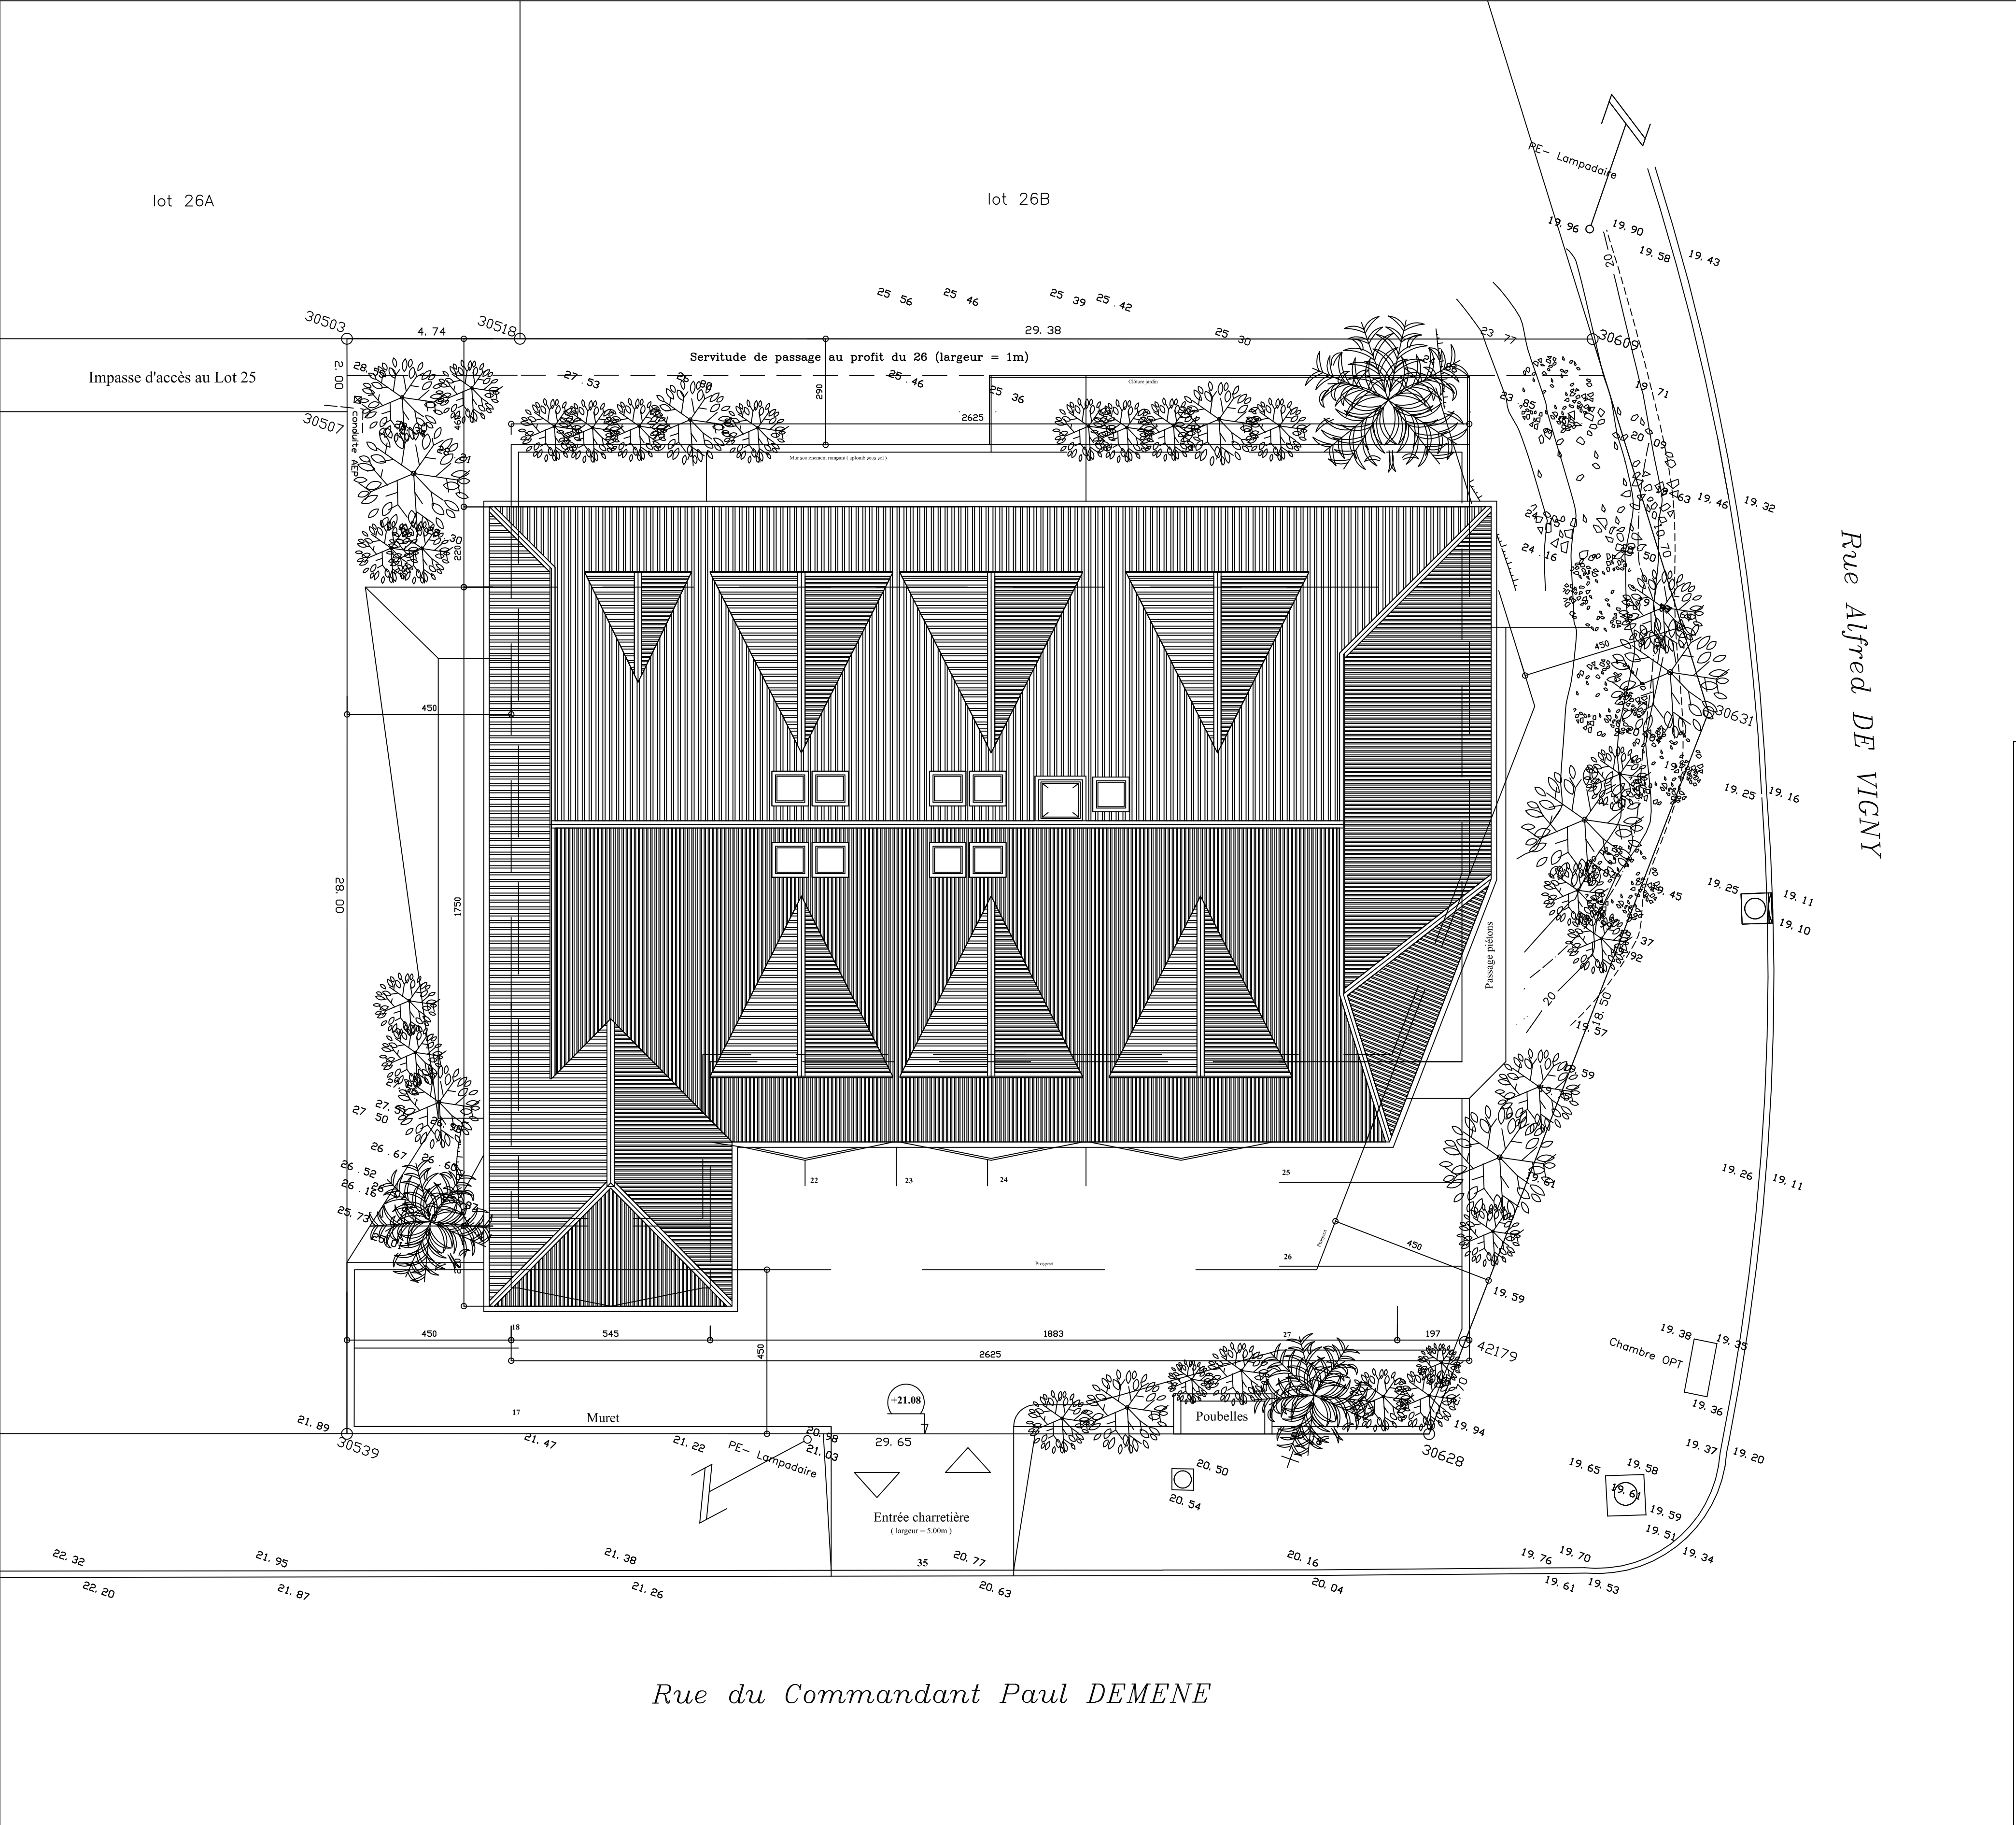

Résidence CALIFORNIA

Immeuble de 14 appartements

Haut-Magenta
Lot 25
Commune de NOUMEA - NOUVELLE CALEDONIE

PLAN MASSE IMPLANTATION

PERMIS DE CONSTRUIRE		PC 01b
Echelle :	1/100°	
Date :	Mars 2007	

Josée LAURANS-SANUY
Architecte D.E.S.A.

BP 351 - 98845 NOUMEA CEDEX
NOUVELLE-CALÉDONIE
Tél. / Fax (687) 43 26 77 - Mobile (687) 79 23 06
E-mail : laurans-sanuy@nls.nc

Modification du :	Indice :	Nature :	Demandée par :
Février 2007	b	Concept	Promoteur