



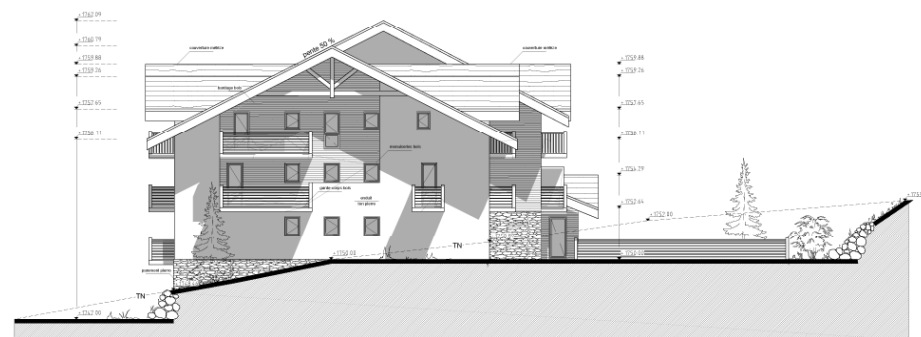

FACADE EST

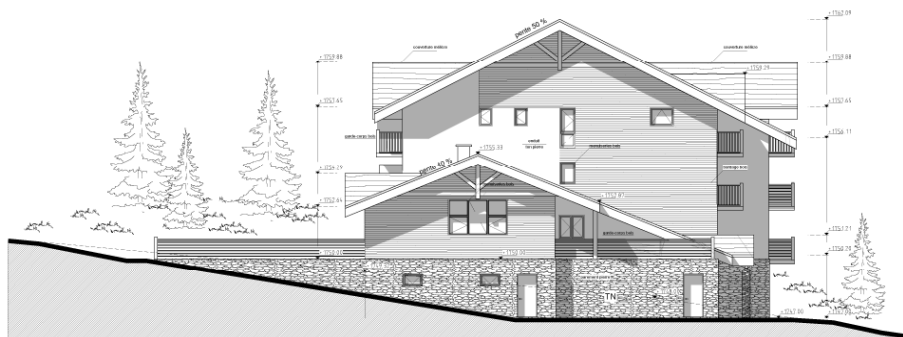

FACADE SUD




FACADE NORD



FACADE OUEST




COUPE AA SUR R+2+COMBLES

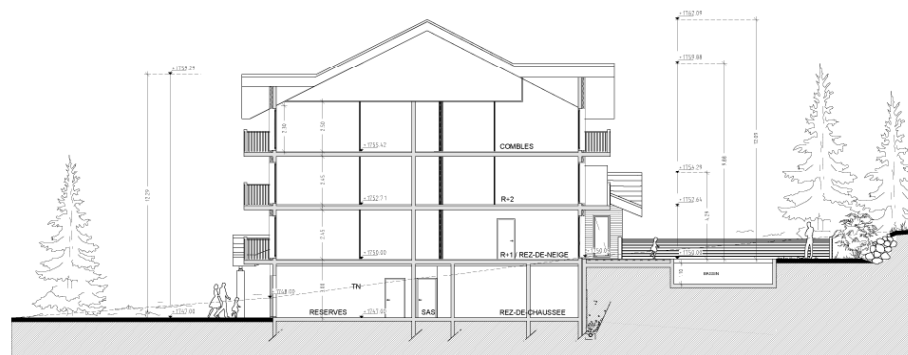

COUPE BB SUR R+3

LA COMBE D'OR COMMUNE DES ORRES (05) ZAC DE BOIS MEAN		PLAN N°
Phase: PERMIS DE CONSTRUIRE		04
COUPE / FACADES COLLECTIF		
Maître d'ouvrage: SCI LA COMBE D'OR		ECHELLE:
		1/100
A ZANASSI - CONSULTANT 88, AV. DE L'ÉTOILE 13700 CORNIC TEL: 04 78 04 76 43 FAX: 04 78 04 75 57 PORT: 06 11 25 12 88 e-mail: a.zanassi@consultant@wanadoo.fr		SCP Grange Scrittini 42, Quai de France 38000 GRENOBLE TEL: 04 78 18 52 25 FAX: 04 78 58 55 55 e-mail: are@scg-are.com
17 JUILLET 2006		DATE: 17 JUILLET 2006
Affaire N°		US 25
H/L = 700.0 / 1135.0 (0.78m)		

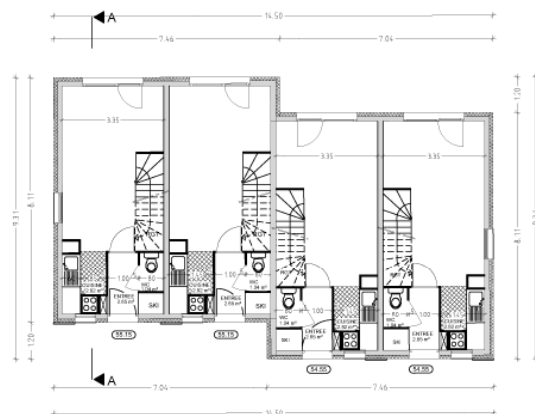


REZ-DE-CHAUSSEE




NIVEAU 1




FACADE SUD-EST

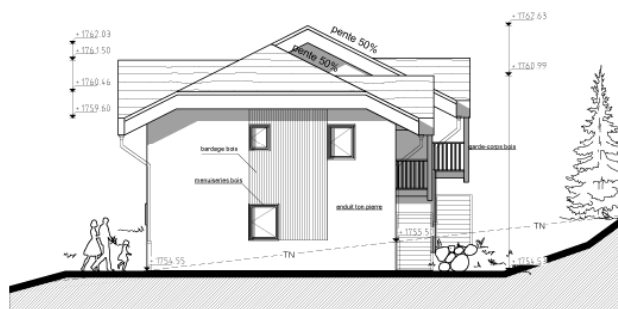

FACADE SUD-OUEST

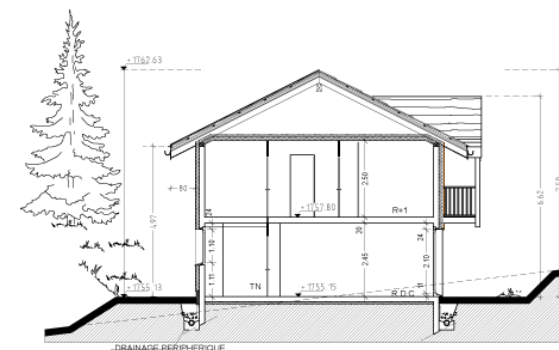

COUPE

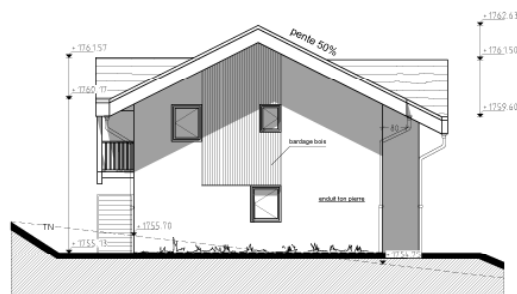






FACADE NORD-EST



FACADE NORD-OUEST





MODIFS DU 07/11/07







LA COMBE D'OR COMMUNE DES ORRES (05) ZAC DE BOIS MEAN		PLAN N°: 06
Phase: PERMIS DE CONSTRUIRE		ECHELLE: 1/100
PLANS COUPE FACADES PETIT COLLECTIF 2		DATE: 17 JUILLET 2006
Maître d'ouvrage: SCI LA COMBE D'OR		Affaire N°: 05 25
A ZANASSI - CONSULTANT 88, AV DE L'EGALA 38700 CORENC TEL : 04 76 04 78 43 FAX: 04 76 04 72 17 PORT. 06 11 29 12 08 e-mail : a.zanassi.consultant@wanadoo.fr		 SCP Grange Scrittorelli J.N. SCRITTORI ARCHITECTE D.P.L.G. 42, Quai de France 38000 GRENOBLE Tel.: 04 76 56 22 22 Fax.: 04 76 56 96 50 Email: ara@scp-ara.com

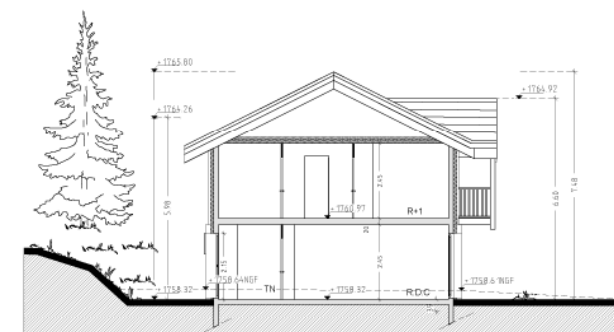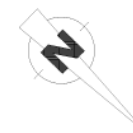   

COUPE


LA COMBE D'OR COMMUNE DES ORRES (05) ZAC DE BOIS MEAN		PLAN N°: 07
Phase :	PERMIS DE CONSTRUIRE	07
	PLANS COUPES FACADES PETIT COLLECTIF 3	
Maître d'ouvrage: SCI LA COMBE D'OR		ECHELLE: 1/100
 ZANASSI - CONSULTANT 88, AV DE L'EYGALA 38700 GRENOBLE TEL. 04 76 04 78 43 FAX. 04 76 04 72 17 PORT. 06 11 28 12 08 e-mail : a.zanassi.consultant@wanadoo.fr	 SCP Grange Scrittori 42, Quai de France 38000 GRENOBLE Tel.: 04 76 56 22 22 Fax.: 04 76 50 95 50 J.N. SCRITTORI ARCHITECTE D.P.L.G. Email: ara@scp-ara.com	DATE : 17 JUILLET 2006
		Affaire N° 05 25
H.L. = 426.0 / 738.0 (0.31 m²)		Aliolan 2005

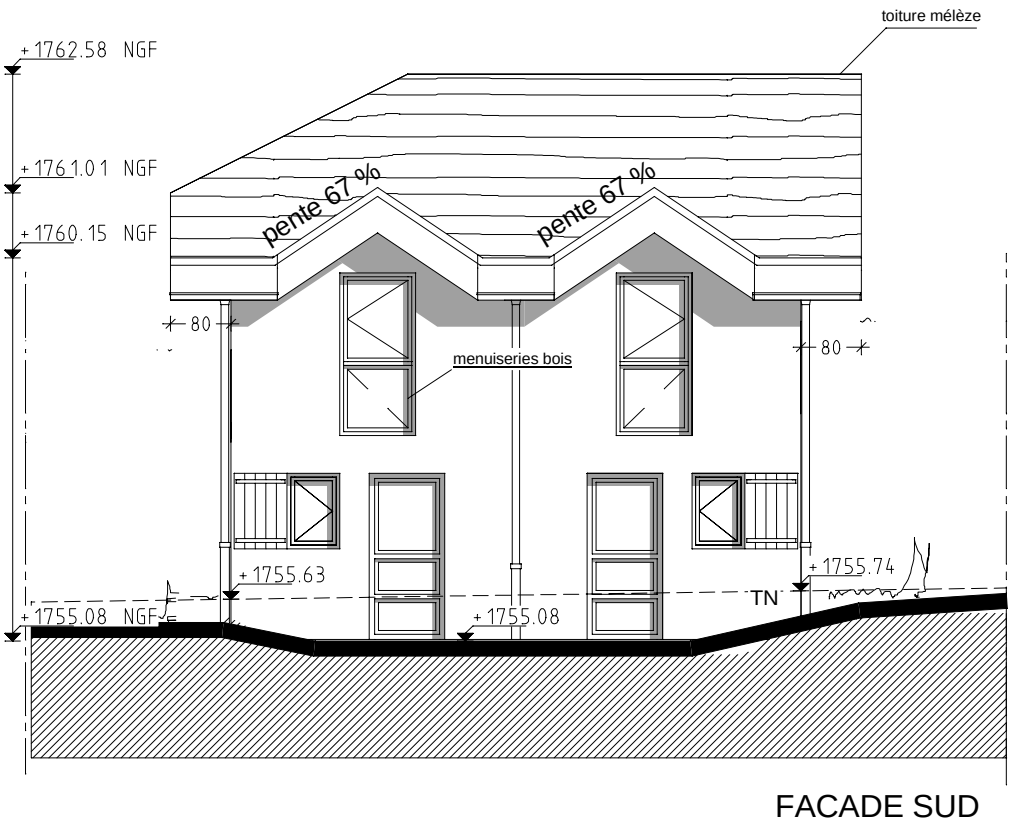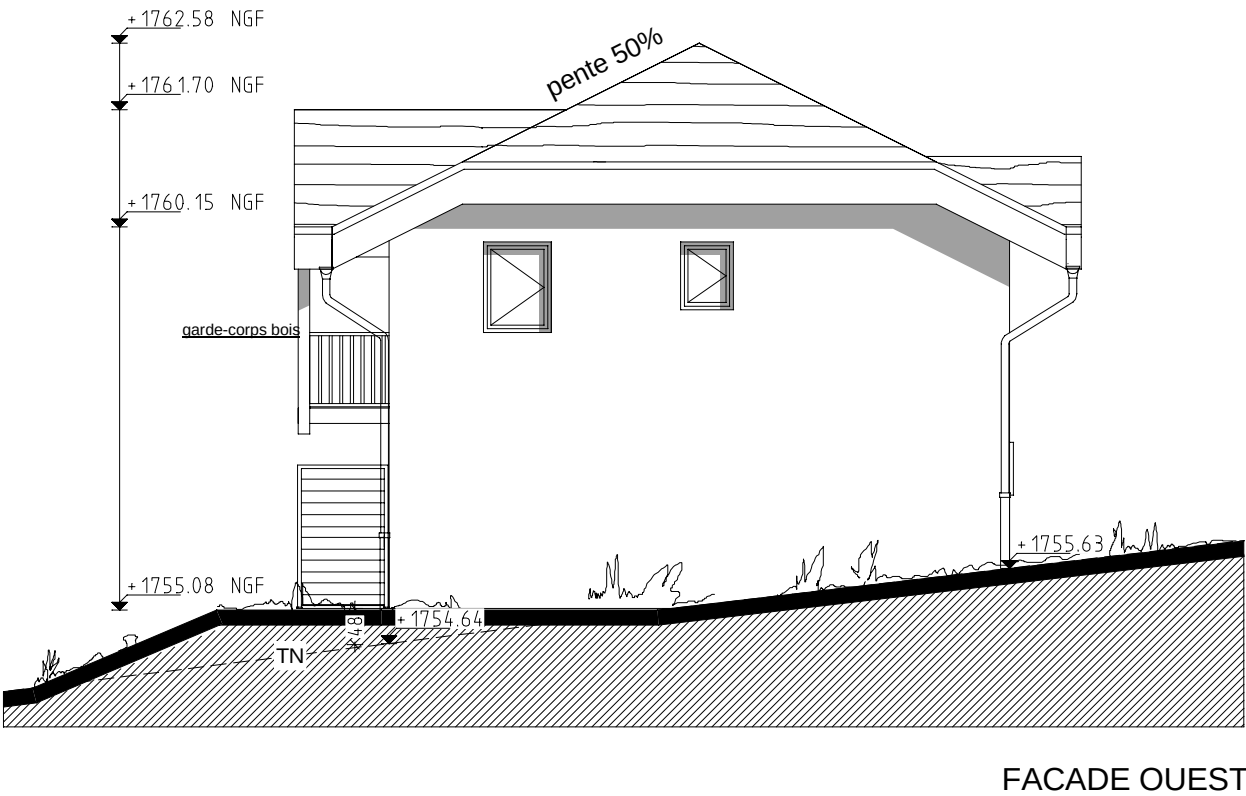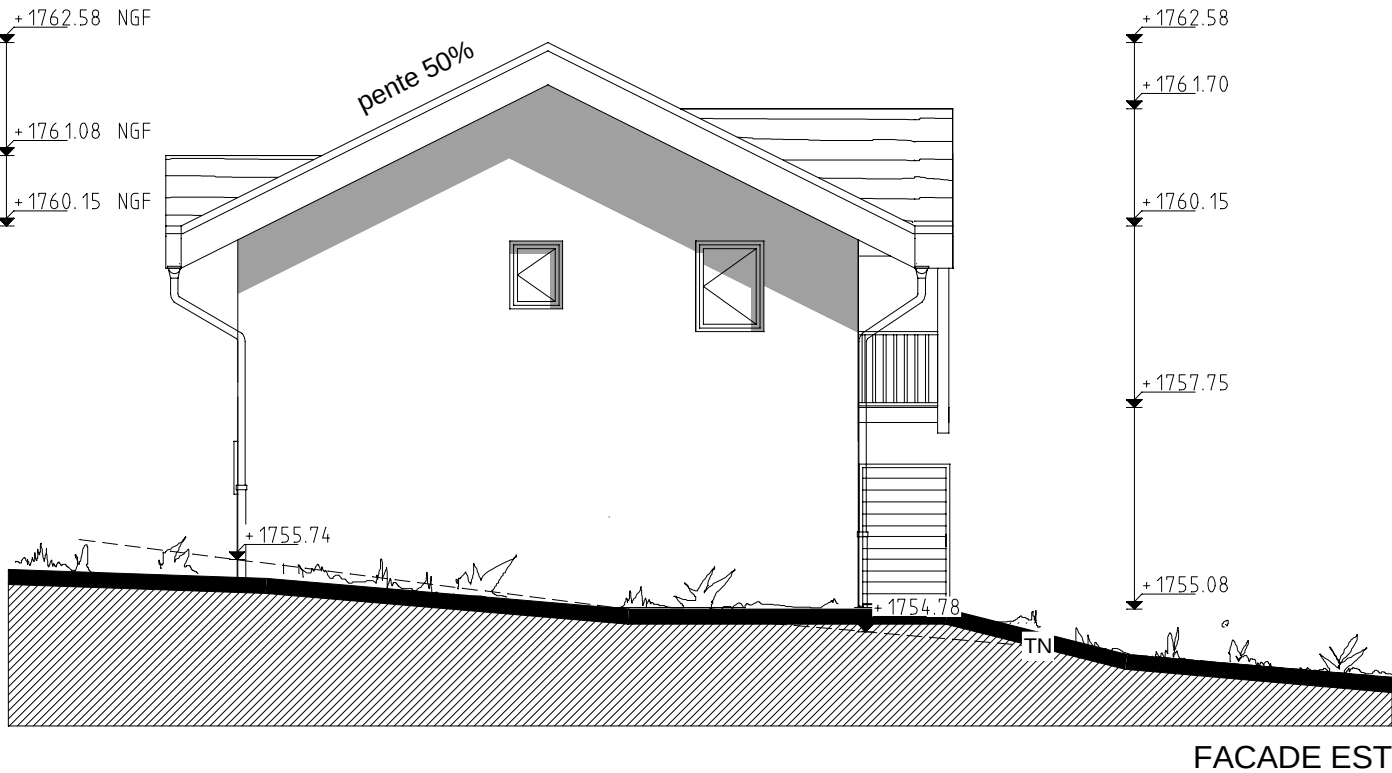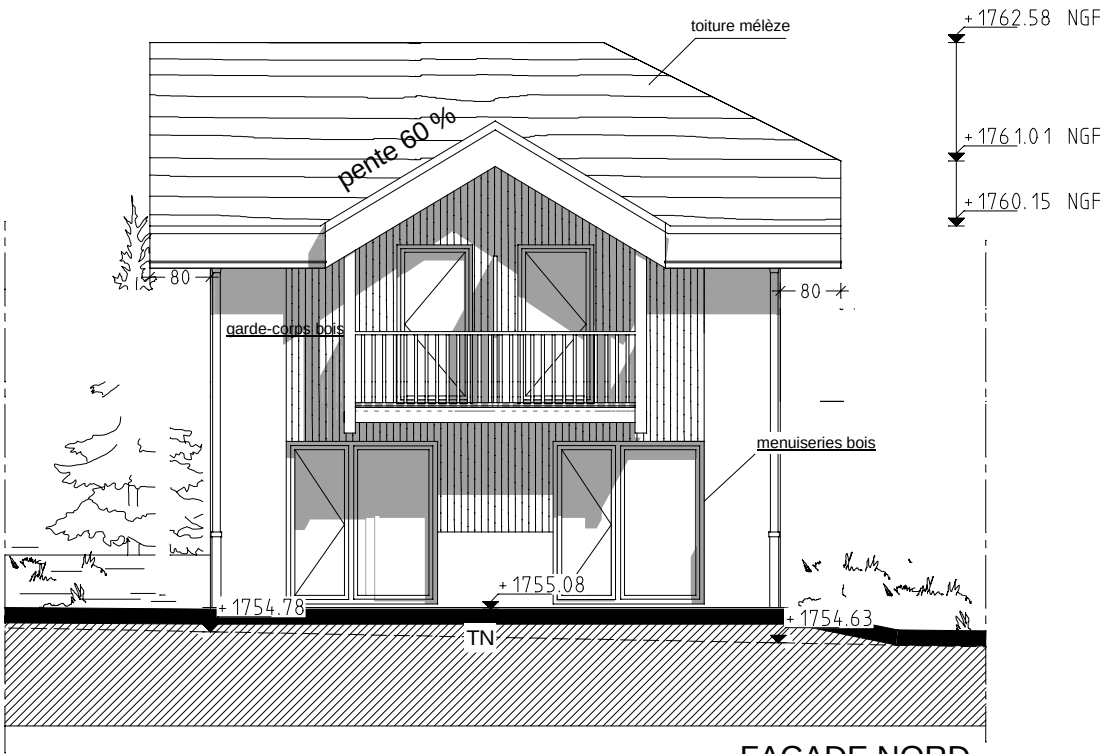

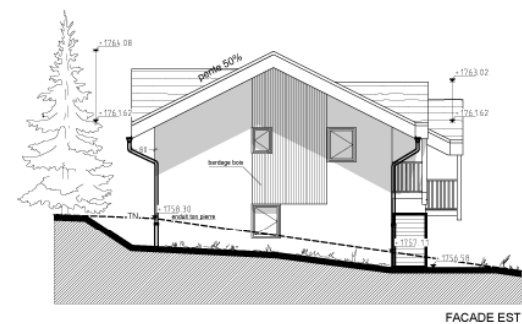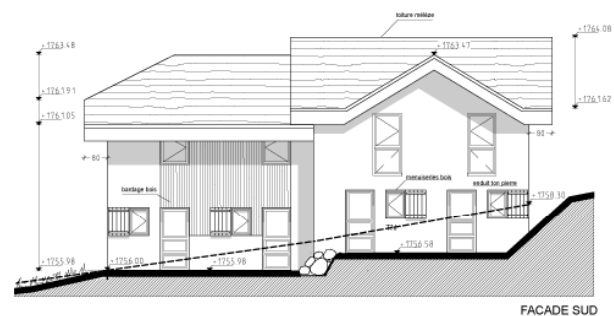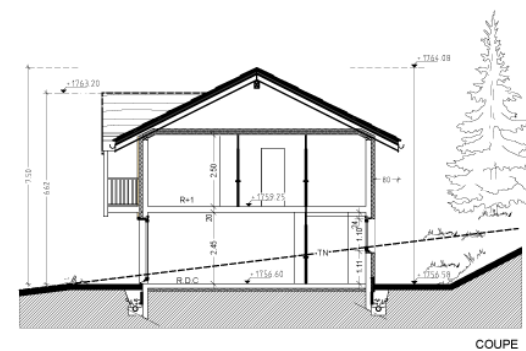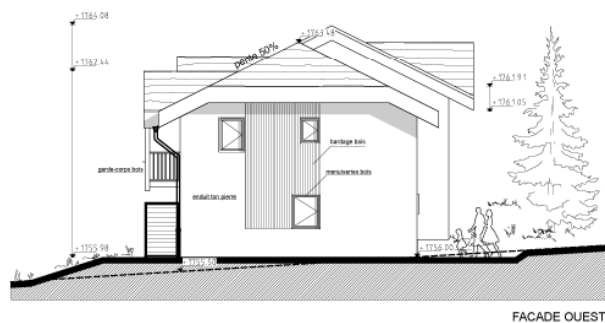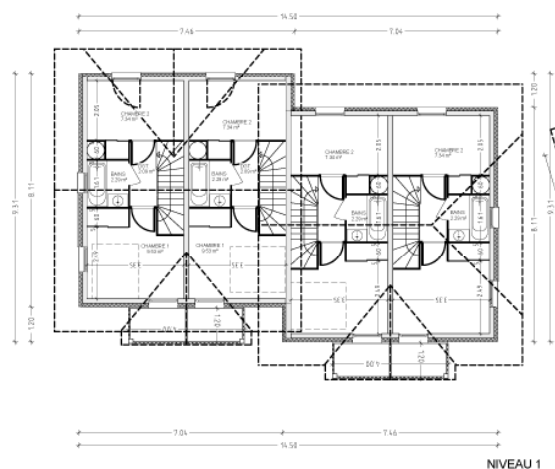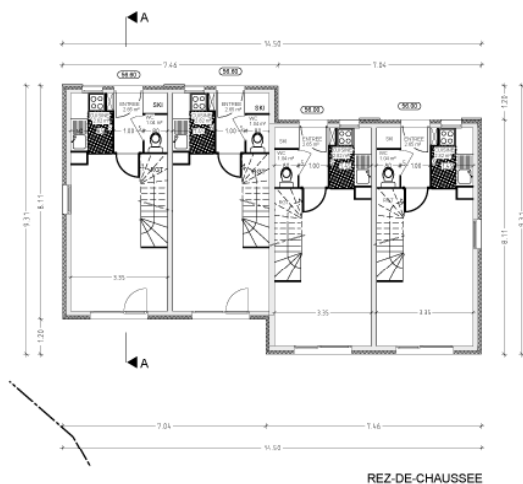


MODIFS DU 07/11/07


LA COMBE D'OR COMMUNE DES ORRES (05) ZAC DE BOIS MEAN		PLAN N°: 09
Phose: PERMIS DE CONSTRUIRE PLANS COUPE FACADES PETIT COLLECTIF 5		ECHELLE: 1/100
Maître d'ouvrage: SCI LA COMBE D'OR		DATE : 17 JUILLET 2006
A ZANASSI - CONSULTANT 88, AV DE L'EYGALA 38700 CORENC TEL : 04 76 04 78 43 FAX : 04 76 04 72 17 PORT. 06 11 29 12 08 e-mail : a.zanassi.consultant@wanadoo.fr		SCP Grange Scrittori 42, Quai de France 38000 GRENOBLE Tel.: 04 76 56 22 22 Fax.: 04 76 56 95 50 J.N. SCRITTORI ARCHITECTE D.P.L.G. Affaire N° 05 25

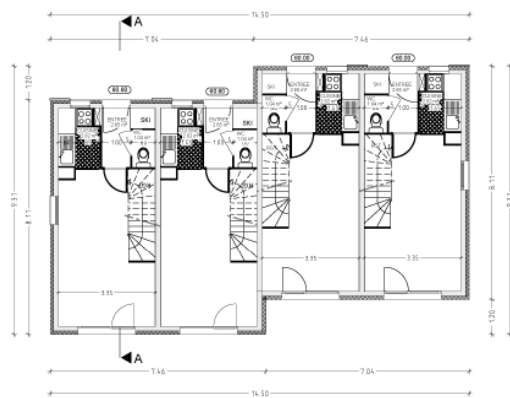

REZ-DE-CHAUSSEE

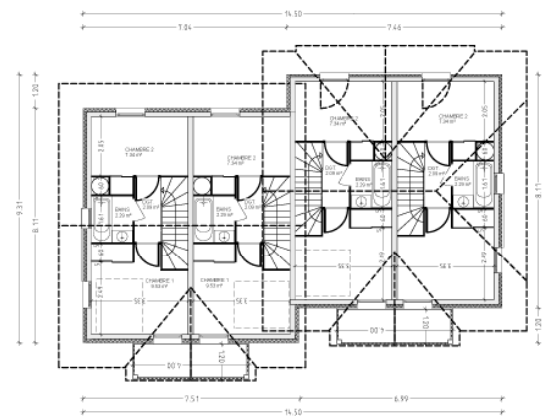


NIVEAU 1

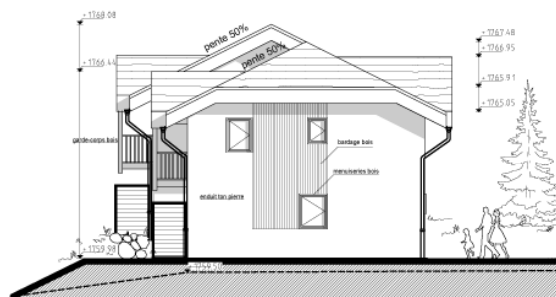


FACADE SUD-OUEST




FACADE NORD-OUEST

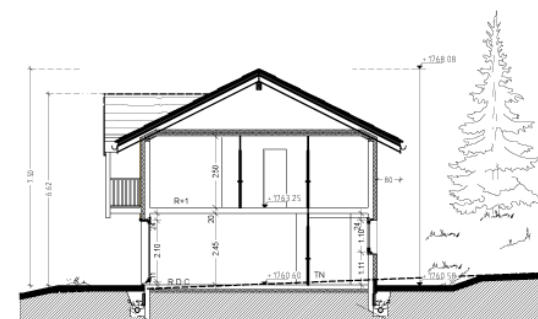

COUPE

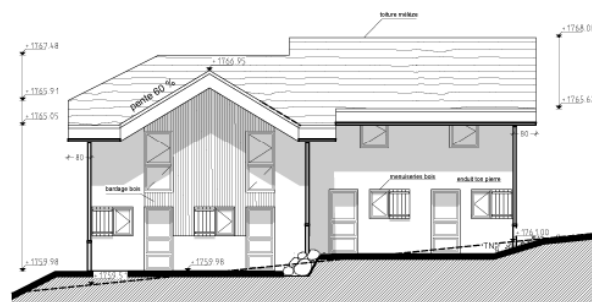








FACADE SUD-EST

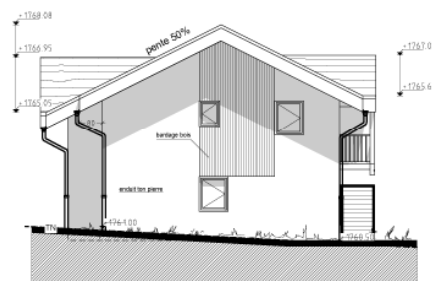

FACADE NORD-EST


MODIFS DU 07/11/07

LA COMBE D'OR COMMUNE DES ORRES (05) ZAC DE BOIS MEAN		PLAN N°:
Phose: PERMIS DE CONSTRUIRE PLANS COUPE FACADES PETIT COLLECTIF 7		11
Maître d'ouvrage: SCI LA COMBE D'OR		ECHELLE: 1/100
A ZANASSI - CONSULTANT 88, AV DE L'EYOGALA 38700 CORENC TEL : 04 76 04 78 43 FAX : 04 76 04 72 17 PORT. 06 11 29 12 08 e-mail : a.zanassi.consultant@wanadoo.fr SCP Grange Scrittori 42, Quai de France 38000 GRENOBLE Tel.: 04 76 56 22 22 Fax.: 04 76 56 95 50 J.N. SCRITTORI ARCHITECTE D.P.L.G.		DATE : 17 JUILLET 2006 Affaire N° 05 25

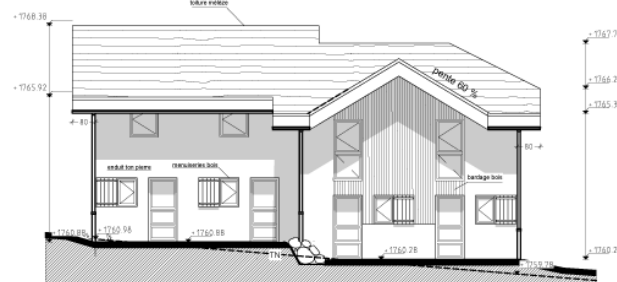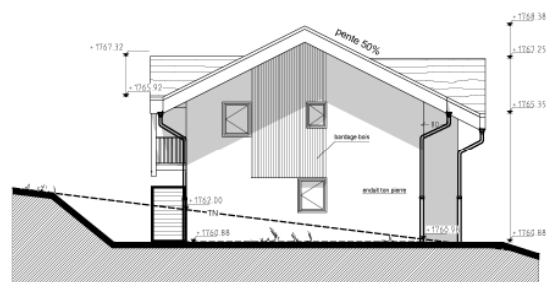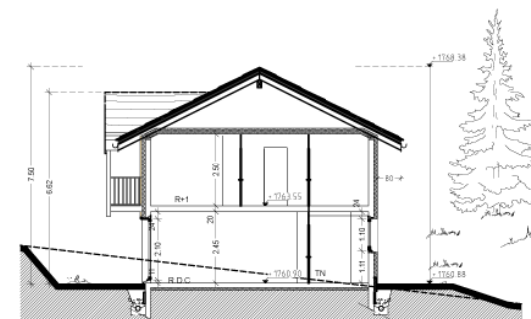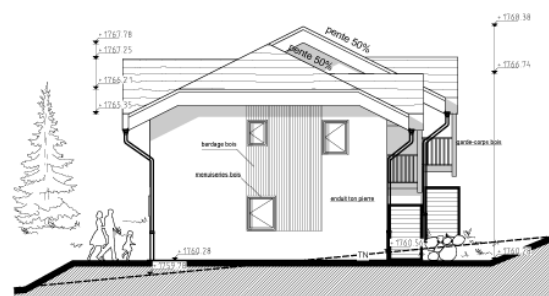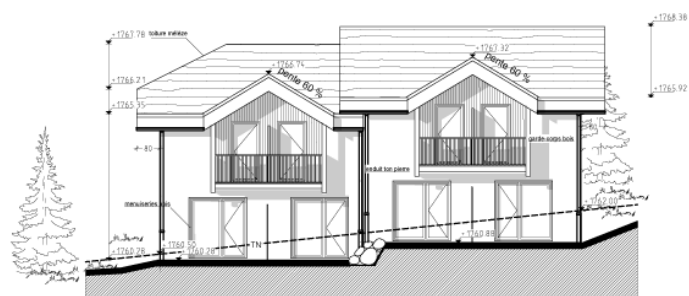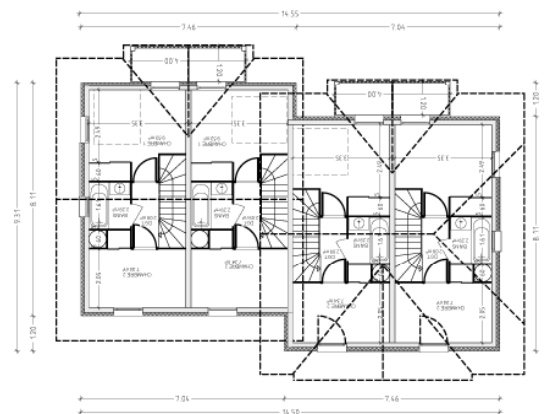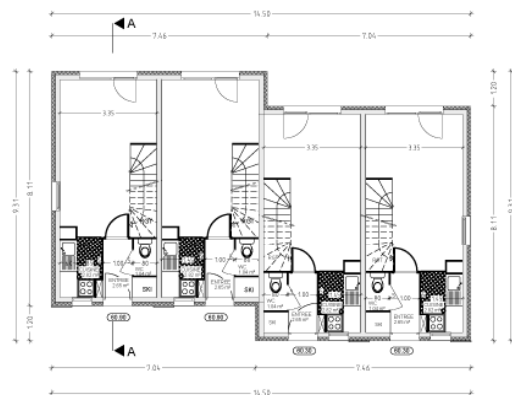


MODIFS DU 07/11/07


LA COMBE D'OR COMMUNE DES ORRES (05) ZAC DE BOIS MEAN		PLAN N°: 12
Phase:	PERMIS DE CONSTRUIRE	
PLANS COUPE FACADES PETIT COLLECTIF 8		
Maître d'ouvrage:	SCI LA COMBE D'OR	ECHELLE: 1/100
 ZANASSI - CONSULTANT 85, AV. DE L'EYGALA 38700 CORENC TEL : 04 78 04 78 43 FAX : 04 78 04 72 17 PORT. 06 11 28 12 08 e-mail : a.zanassi.consultant@wanadoo.fr	 SCP Grange Scrittori 42, Quai de France 38000 GRENOBLE Tel : 04 78 56 22 22 Fax: 04 76 50 95 80 E-mail: arae@scp-ara.com	DATE : 17 JUILLET 200
J.N. SCRITTORI ARCHITECTE D.P.L.G.		Affaire N° 05 25

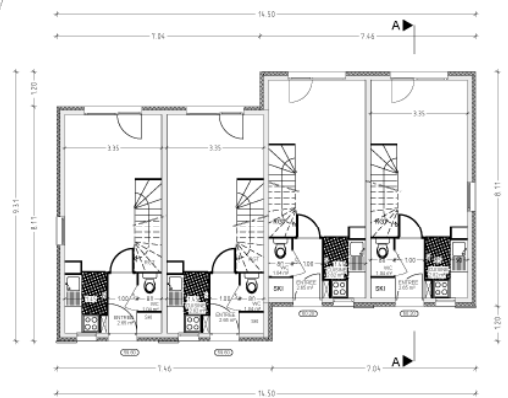

REZ-DE-CHAUSSEE

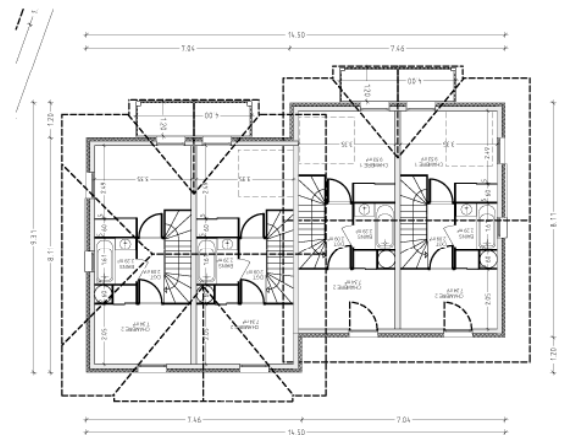


NIVEAU 1

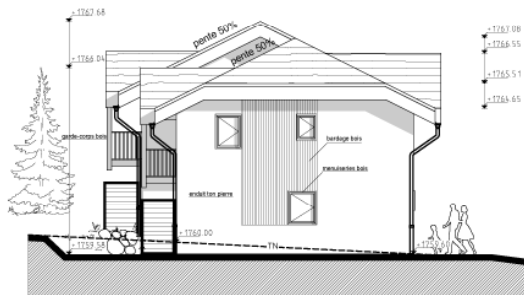

FACADE NORD-EST




FACADE SUD-EST

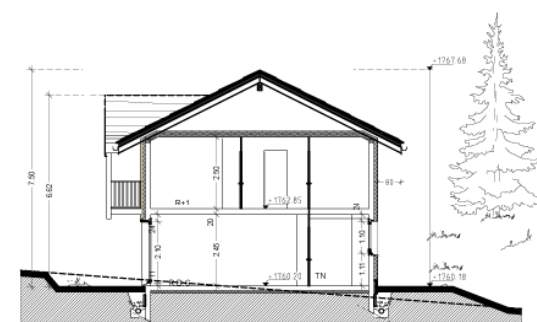

COUPE



FACADE NORD-OUEST

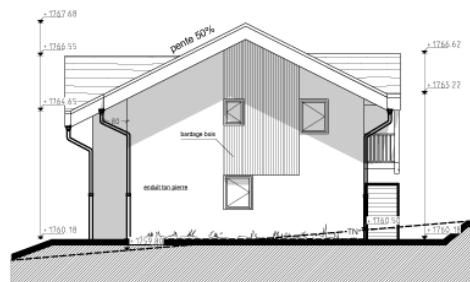

FACADE SUD-OUEST

MODIFS DU 07/11/07

LA COMBE D'OR COMMUNE DES ORRES (05) ZAC DE BOIS MEAN		PLAN N°: 13
Phose: PERMIS DE CONSTRUIRE PLANS COUPE FACADES PETIT COLLECTIF 9		ECHELLE: 1/100
Maître d'ouvrage: SCI LA COMBE D'OR		DATE: 17 JUILLET 2006
A ZANASSI - CONSULTANT 88, AV DE L'EYGALA 38700 CORENC TEL : 04 76 04 78 43 FAX: 04 76 04 72 17 PORT. 06 11 29 12 08 e-mail : a.zanassi.consultant@wanadoo.fr		SCP Grange Scrittori 42, Quai de France 38000 GRENOBLE Tel.: 04 76 56 22 22 Fax.: 04 76 56 95 50 J.N. SCRITTORI ARCHITECTE D.P.L.G. Email: ara@scp-ara.com
H/L = 580.0 / 750.0 (0.44m²)		Affaire N° 05 25