


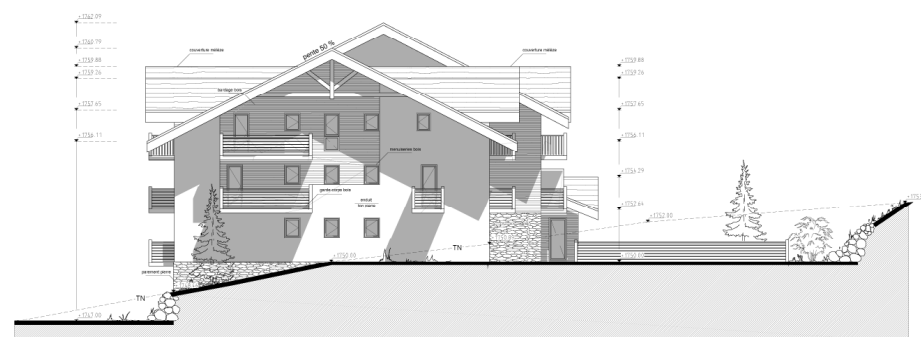

FACADE EST



FACADE SUD




FACADE NORD



FACADE OUEST




COUPE AA SUR R+2+COMBLES

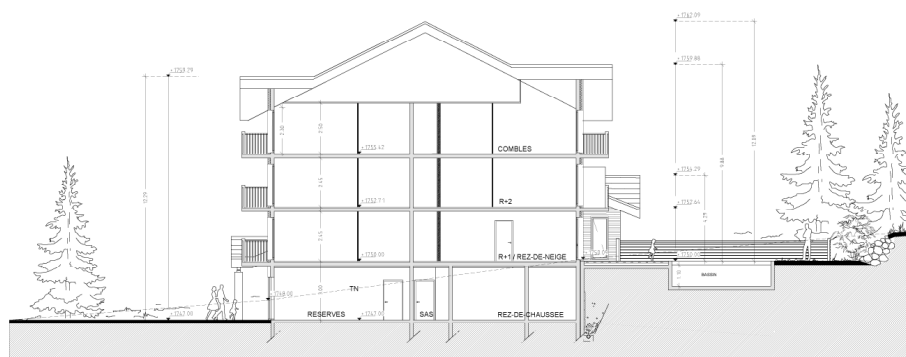


COUPE BB SUR R+3


LA COMBE D'OR COMMUNE LES ORRES (05) ZAC DE BOIS MEAN		PLAN N° 04
Phase: PERMIS DE CONSTRUIRE		ECHELLE: 1/100
COUPE / FACADES COLLECTIF		DATE: 17 JUILLET 2006
Maître d'ouvrage: SCI LA COMBE D'OR		Affaire N° 05 25
A ZANASSI - CONSULTANT 88, AV. DE L'ÉGALA 38100 GRENoble Tél. : 04 78 04 79 43 Fax : 04 78 04 79 43 E-mail : a.zanassi.consultant@wanadoo.fr		SCP Grange Scrittini 42, AV. DE FRANCE 38000 GRENoble Tél. : 04 78 96 22 25 Fax : 04 78 96 22 25 E-mail : ore@scp-ora.com
HL = 700.0 / 1135.0 (0.78m)		

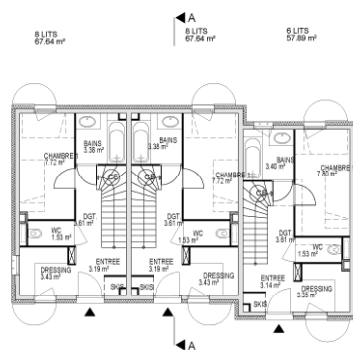

REZ-DE-CHAUSSEE

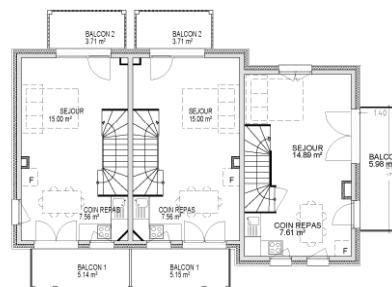

NIVEAU 1

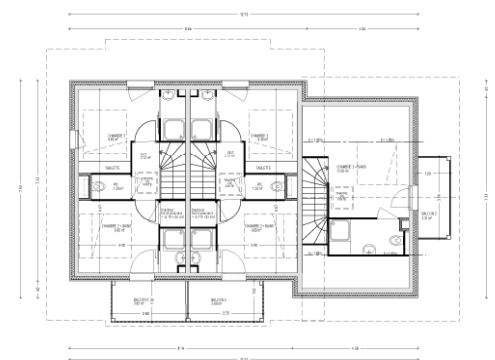

NIVEAU 2




FACADE NORD-OUEST



FACADE NORD-EST



COUPE

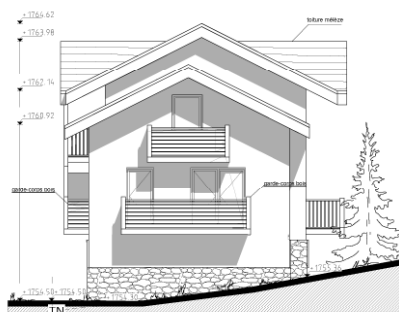

FACADE SUD-OUEST



FACADE SUD-EST

LA COMBE D'OR

COMMUNE DES ORRES (05)
ZAC DE BOIS MEAN

Phase : **PERMIS DE CONSTRUIRE**
PLANS COUPE FACADES
PETIT COLLECTIF 2

PLAN N°
06

Maître d'ouvrage : **SCI LA COMBE D'OR**

ECHELLE :
1/100

A
ZANASSI - CONSULTANT


SCP Grange Scritton

55, AV DE L'EYGALA
38700 CORRENC
TEL : 04 76 04 78 43
FAX : 04 76 04 72 17
PORT : 06 11 29 12 08
e-mail : a.zanassi.consultant@wanadoo.fr


42, Quai de France
38000 GRENOBLE
Tel. : 04 76 56 22 22
Fax : 04 76 56 95 50
J.N. SCRITTON
ARCHITECTE D.P.L.G.
Email : ara@scp-ara.com

DATE :
17 JUILLET 2006



Affaire N°
05 25

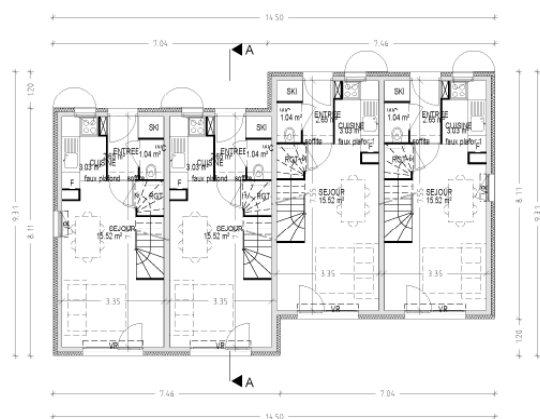

RDC

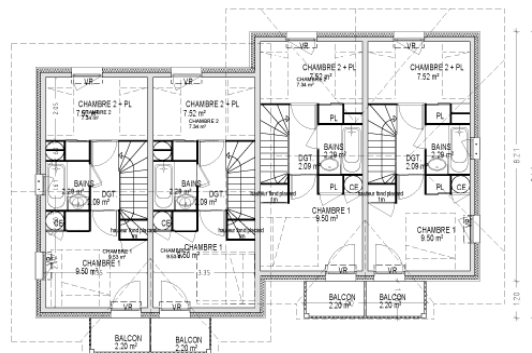


NIVEAU 1

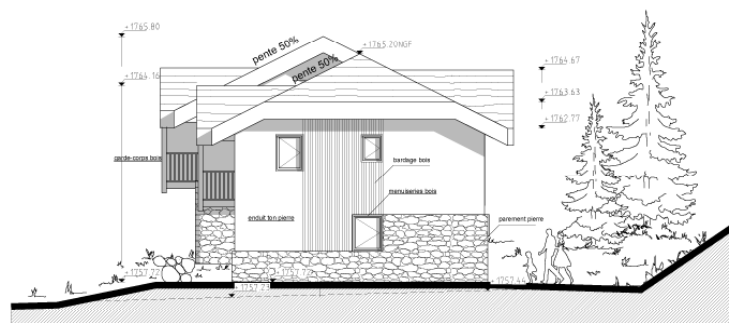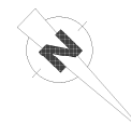

FACADE NORD-OUEST




FACADE NORD-EST

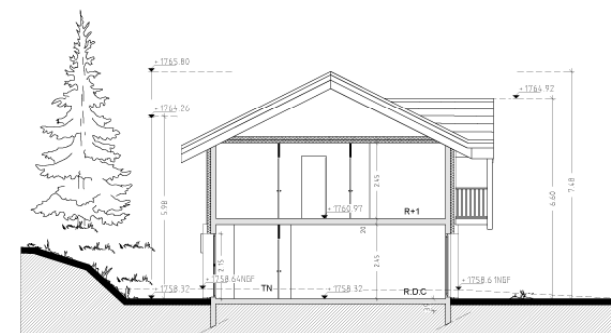

COUPE



FACADE SUD-OUEST

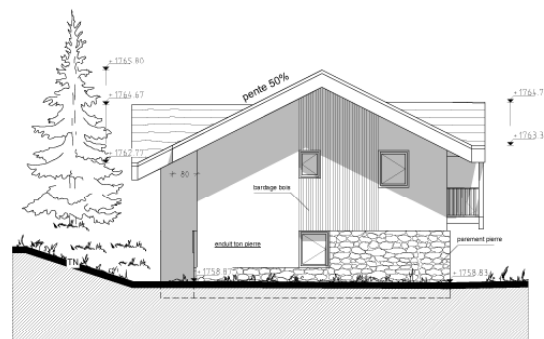

FACADE SUD-EST


LA COMBE D'OR

COMMUNE DES ORRES (05)
ZAC DE BOIS MEAN


Phase:	PERMIS DE CONSTRUIRE	PLAN N° 07
PLANS COUPES FACADES PETIT COLLECTIF 3		
Maître d'ouvrage:	SCI LA COMBE D'OR	ECHELLE: 1/100
A ZANASSI - CONSULTANT 88, AV DE L'EYGALA 38700 CORENG TEL. 04 76 04 78 43 FAX. 04 76 04 72 17 PORT. 06 11 29 12 08 e-mail : a.zanassi.consultant@wanadoo.fr		SCP Grange Scrittori 42, Quai de France 38000 GRENOBLE TEL. 04 76 56 22 22 FAX. 04 76 50 95 50 J.N. SCRITTORI ARCHITECTE D.P.L.G. Affaire N° 05 25

H/L = 426.0 / 738.0 (0.31m²)


Allplan 2005

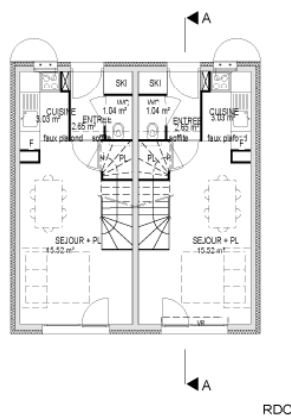

RDC

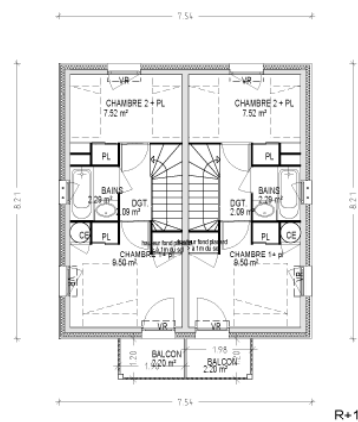


R+1

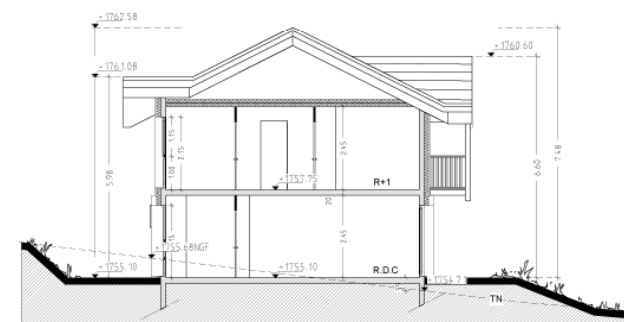


COUPE



FACADE NORD

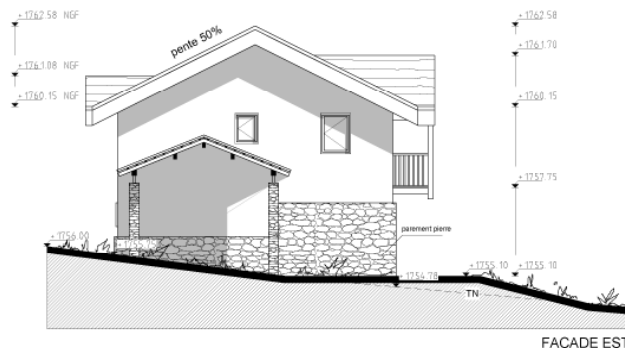

FACADE EST

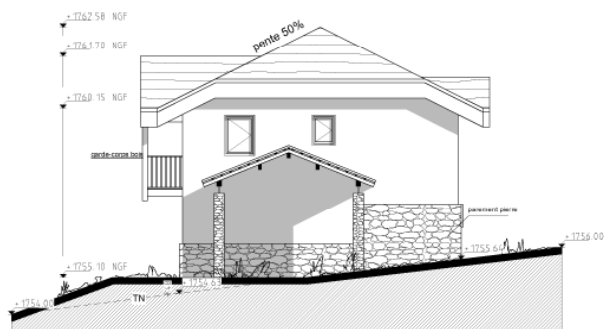

FACADE OUEST



FACADE SUD


LA COMBE D'OR

COMMUNE DES ORRES (05)
ZAC DE BOIS MEAN

Phase:	PERMIS DE CONSTRUIRE	PLAN N°: 08
Maitre d'ouvrage:	SCI LA COMBE D'OR	ECHELLE: 1/100
A ZANASSI - CONSULTANT 88, AV DE L'EYGALA 38700 CORENC TEL : 04 76 04 76 43 FAX: 04 76 04 72 17 PORT. 06 11 29 12 08 e-mail : a.zanassi.consultant@wanadoo.fr		DATE : 17 JUILLET 2006 Affaire N° 05 25
SCP Grange Scrittori 42, Quai de France 38000 GRENOBLE Tél.: 04 76 56 22 22 Fax.: 04 76 50 95 50 Email: ara@scp-ara.com		J.N. SCRITTORI ARCHITECTE D.P.L.G.

H/L = 393.0 / 670.0 (0.26m²)


Allplan 2005

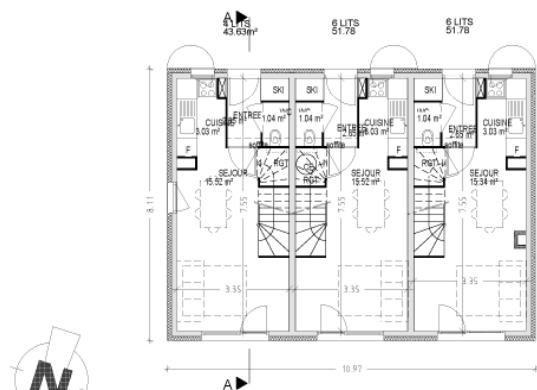

REZ-DE-CHAUSSEE




NIVEAU 1

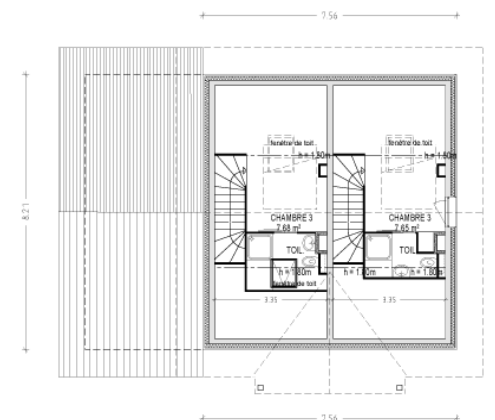


COMBLES




FACADE NORD

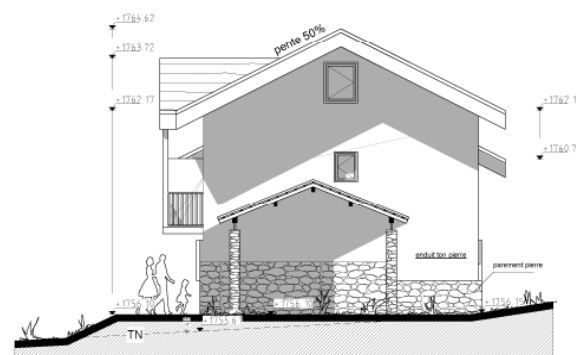


FACADE OUEST

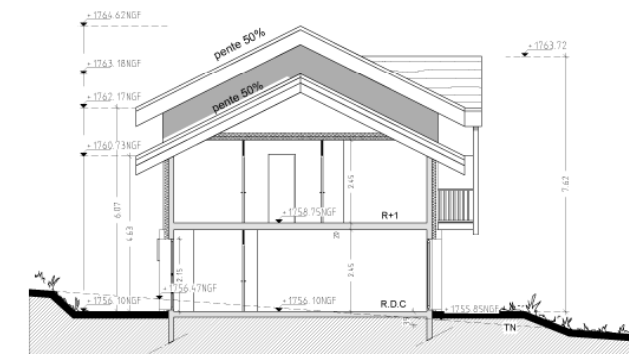

COUPE

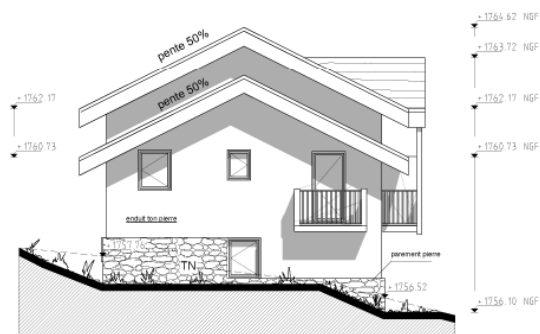


FACADE EST

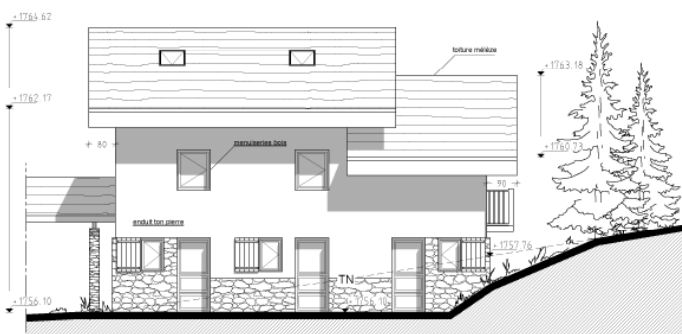

FACADE SUD


LA COMBE D'OR COMMUNE DES ORRES (05) ZAC DE BOIS MEAN		PLAN N°: 09
Phase: PERMIS DE CONSTRUIRE		
PLANS COUPES FACADES PETIT COLLECTIF 5		
Maître d'ouvrage: SCI LA COMBE D'OR		ECHELLE: 1/100
A ZANASSI - CONSULTANT 88, AV DE L'EYGALA 38700 CORENC TEL. 04 76 04 76 43 FAX. 04 76 04 72 17 PORT. 06 11 29 12 08 e-mail : a.zanassi.consultant@wanadoo.fr		SCP Grange Scrittori 42, Quai de France 38000 GRENOBLE TEL. 04 76 56 22 22 FAX. 04 76 50 95 50 J.N. SCRITTORI ARCHITECTE D.P.L.G. Email: ara@cp-ara.com
H/L = 455.0 / 670.0 (0.30m²)		DATE : 17 JUILLET 2006 Affaire N° 05 25

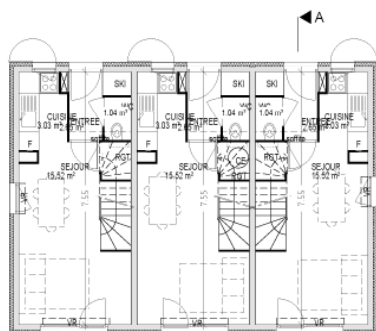


REZ-DE-CHAUSSEE



ETAGE

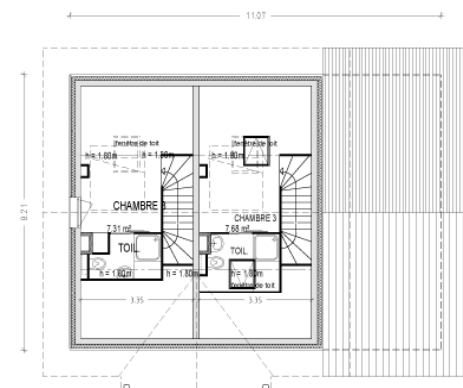


COMBLES

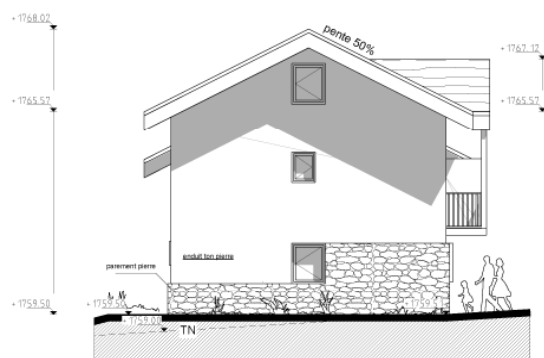


FACADE EST




FACADE NORD

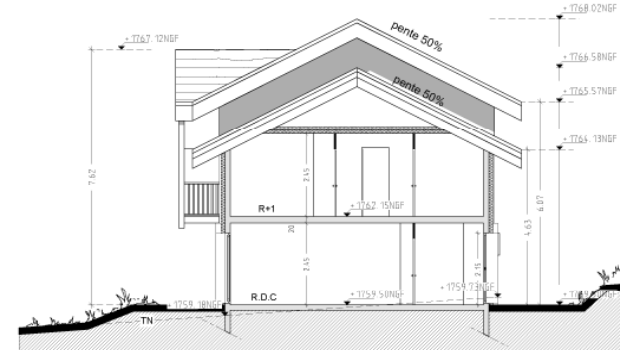

COUPE

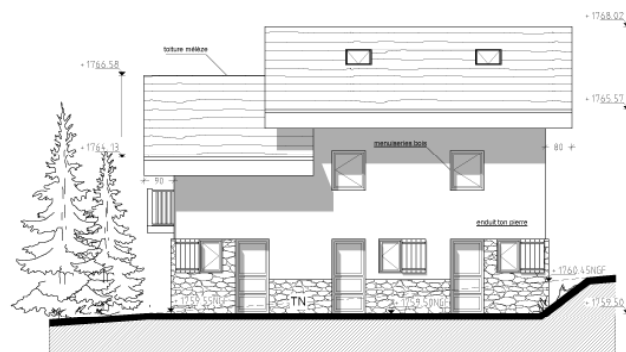


FACADE SUD

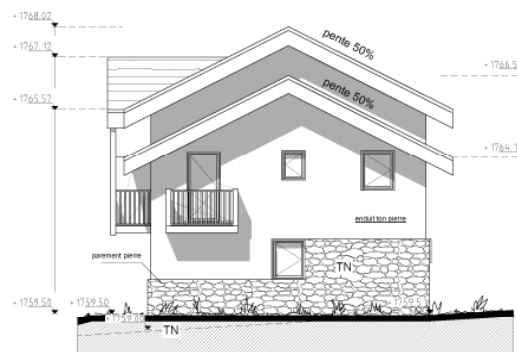


FACADE OUEST


LA COMBE D'OR COMMUNE DES ORRES (05) ZAC DE BOIS MEAN		
Phase:	PERMIS DE CONSTRUIRE	PLAN N°: 11
PLANS COUPES FACADES PETIT COLLECTIF 7		
Maître d'ouvrage:	SCI LA COMBE D'OR	ECHELLE: 1/100
A ZANASSI - CONSULTANT 88, AV DE L'EYGALA 38700 CORENC TEL : 04 76 04 78 43 FAX: 04 76 04 72 17 PORT. 06 11 29 12 08 e-mail : a.zanassi.consultant@wanadoo.fr		SCP Grange Scrittori 42, Quai de France 38000 GRENOBLE TEL: 04 76 56 22 22 FAX: 04 76 50 95 50 Email: ara@scp-ara.com
DATE : 17 JUILLET 2006		Affaire N° 05 25

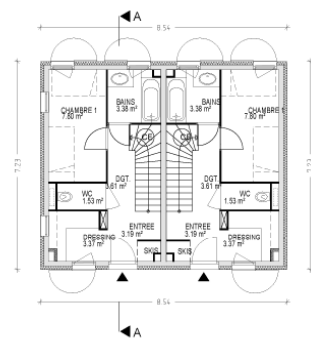

REZ-DE-CHAUSSEE

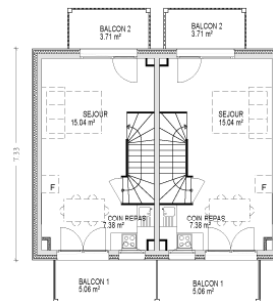


NIVEAU 1

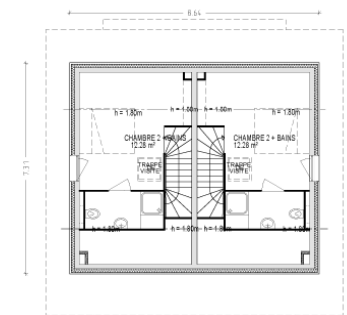


COMBLES




FACADE NORD-OUEST

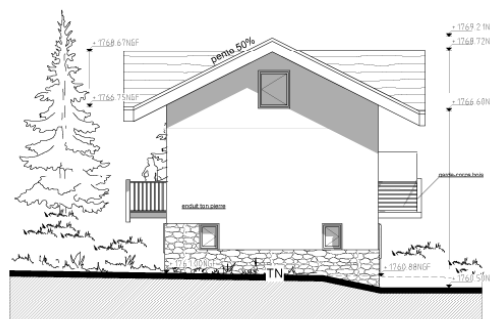

FACADE NORD-EST

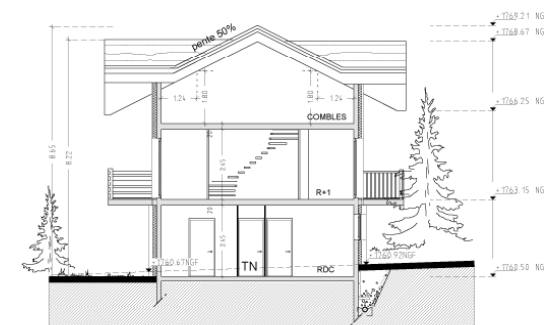

COUPE

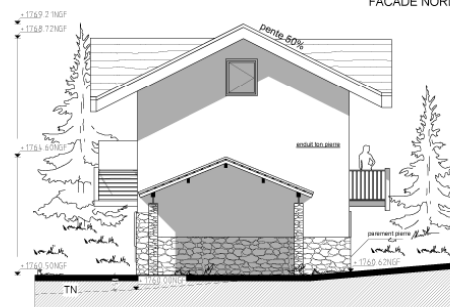

FACADE SUD-OUEST



FACADE SUD-EST

LA COMBE D'OR COMMUNE DES ORRES (05) ZAC DE BOIS MEAN		PLAN N°:
Phase : PERMIS DE CONSTRUIRE PLANS COUPE FACADES PETIT COLLECTIF 8		12
Maître d'ouvrage: SCI LA COMBE D'OR		ECHELLE: 1/100
A ZANASSI - CONSULTANT 88, AV DE LEVOALA 38700 CORENC TEL : 04 76 04 78 43 FAX: 04 76 04 72 17 PORT: 06 11 29 12 08 e-mail : a.zanassi.consultant@wanadoo.fr		DATE : 17 JUILLET 2006
SCP Grange Scrittori 42, Quai de France 38000 GRENOBLE Tél.: 04 76 56 22 22 Fax.: 04 76 50 95 50 J.N. SCRITTORI ARCHITECTE D.P.L.G.		Affaire N° 05 25

