


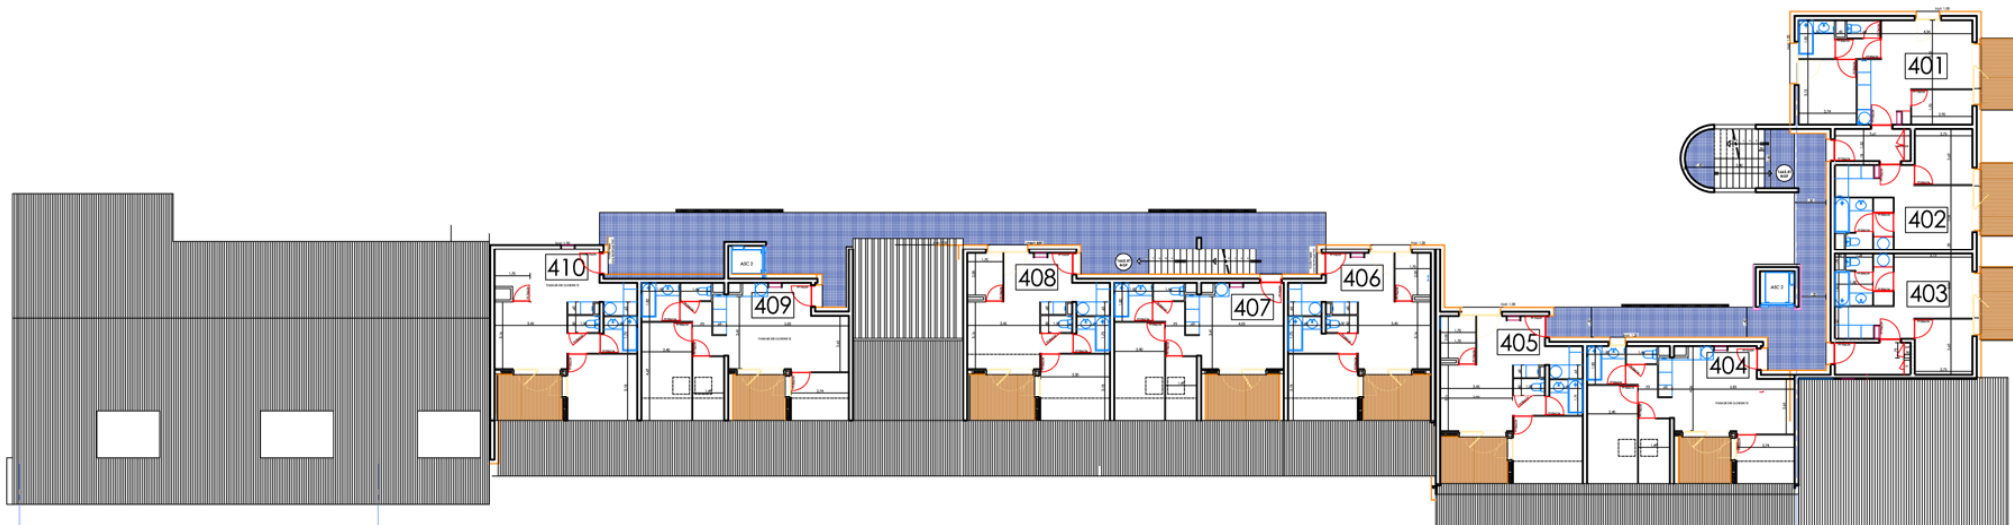


PRA SAINTE MARIE
CRÉATION D'UNE RESIDENCE DE TOURISME
VARS SAINTE-MARIE / HAUTES ALPES

PLAN NIVEAU R+4

	PHASE	DATE : AVRIL 2009
	INDICE	
	ECHELLE	1 / 200 ^{ème}


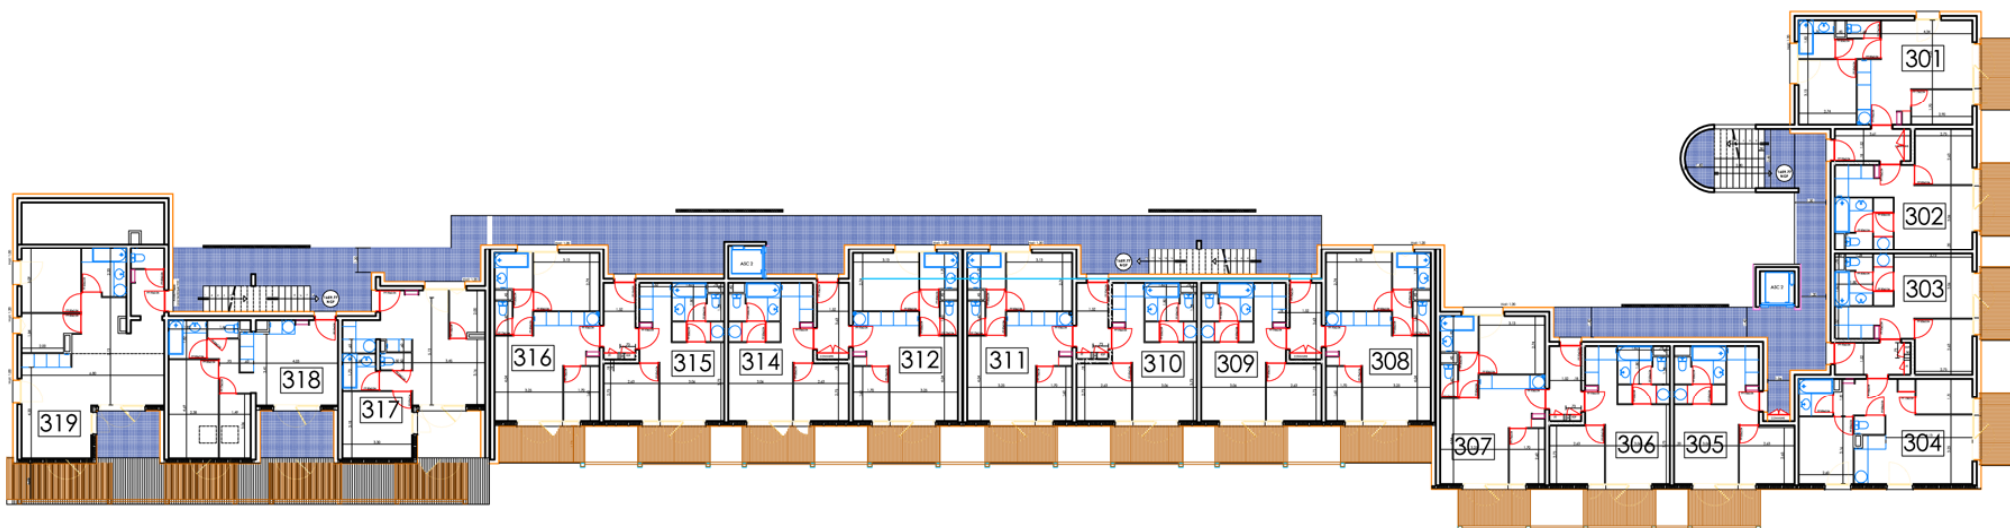


PRA SAINTE MARIE
CRÉATION D'UNE RESIDENCE DE TOURISME
VARS SAINTE-MARIE / HAUTES-ALPES

PLAN NIVEAU R+3

	PHASE	DATE : AVRIL 2009
	INDICE	
	ECHELLE	1 / 200 ^{ème}




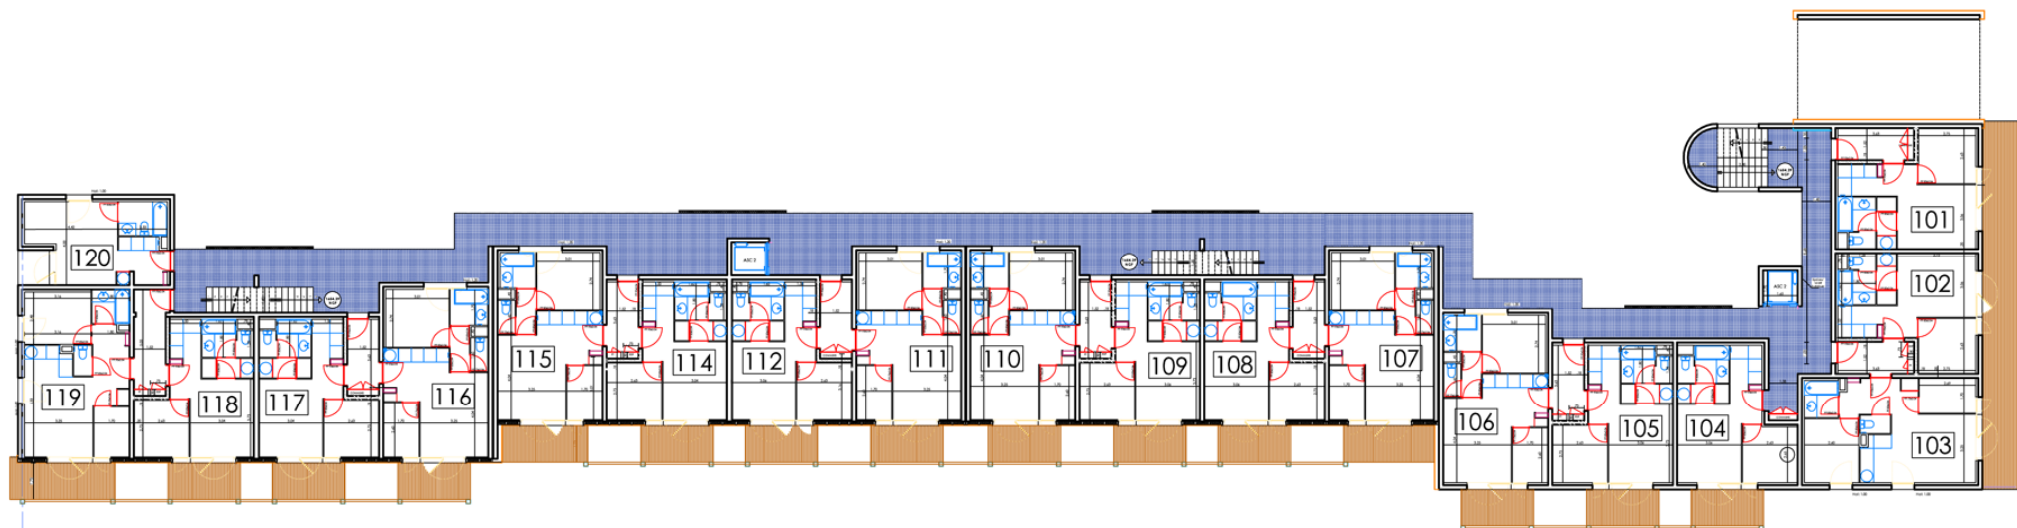


PRA SAINTE MARIE
 CREATION D'UNE RESIDENCE DE TOURISME
 VARS SAINTE-MARIE / HAUTES ALPES

PLAN NIVEAU R+1

PHASE	DATE : AVRIL 2009	
	INDIC	


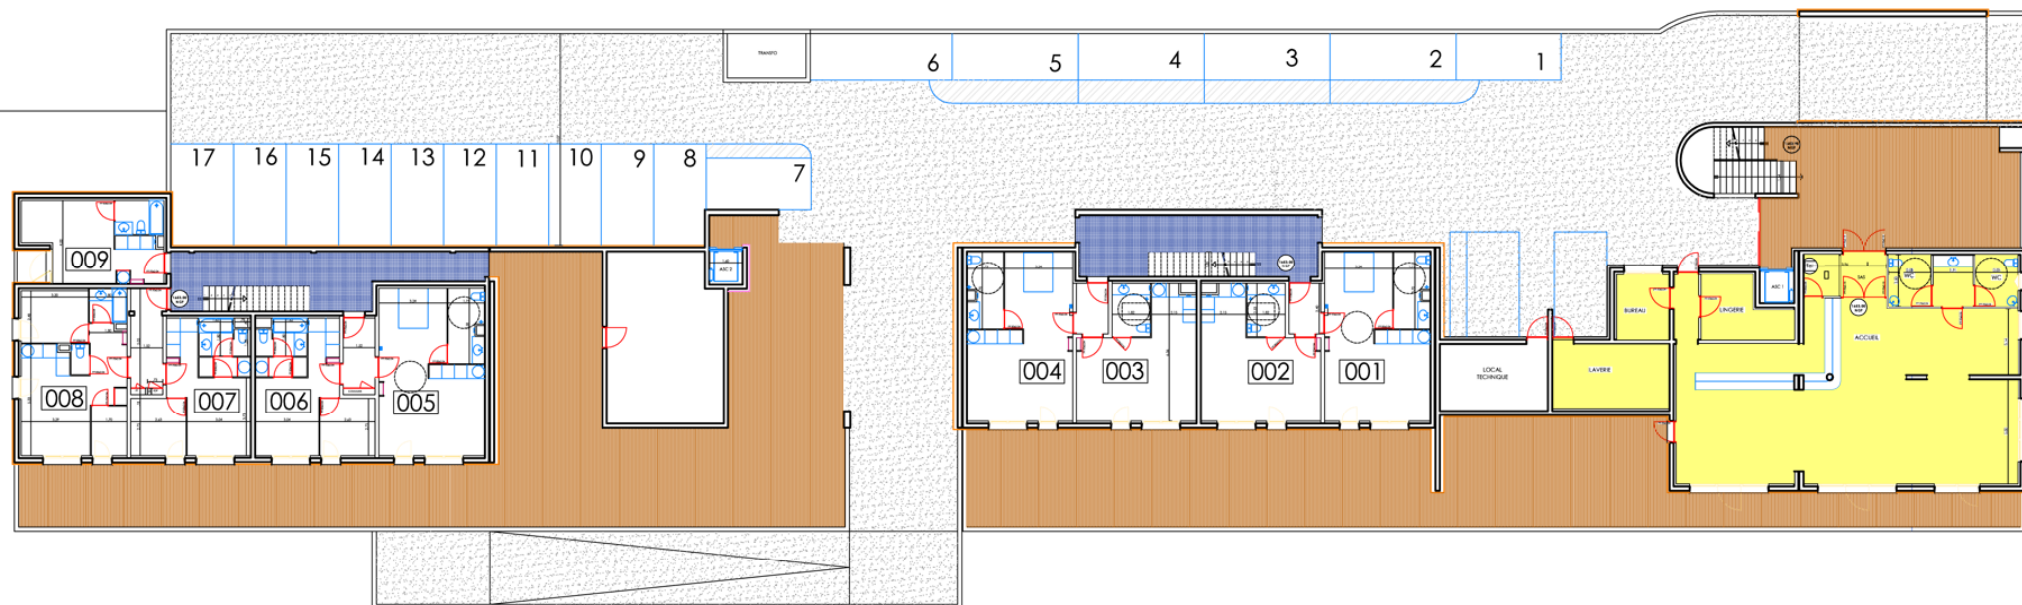

192 m²

PRA SAINTE MARIE
CRÉATION D'UNE RESIDENCE DE TOURISME
VARS SAINTE-MARIE / HAUTES ALPES


PLAN NIVEAU RDC

PHASE	DATE : AVRIL 2009	
	INDEX	




PRA SAINTE MARIE CREATION D'UNE RESIDENCE DE TOURISME VARS SAINTE-MARIE / HAUTES ALPES			
PLAN NIVEAU R-1			
	PHASE	DATE : JANVIER 2009	
		NOM	

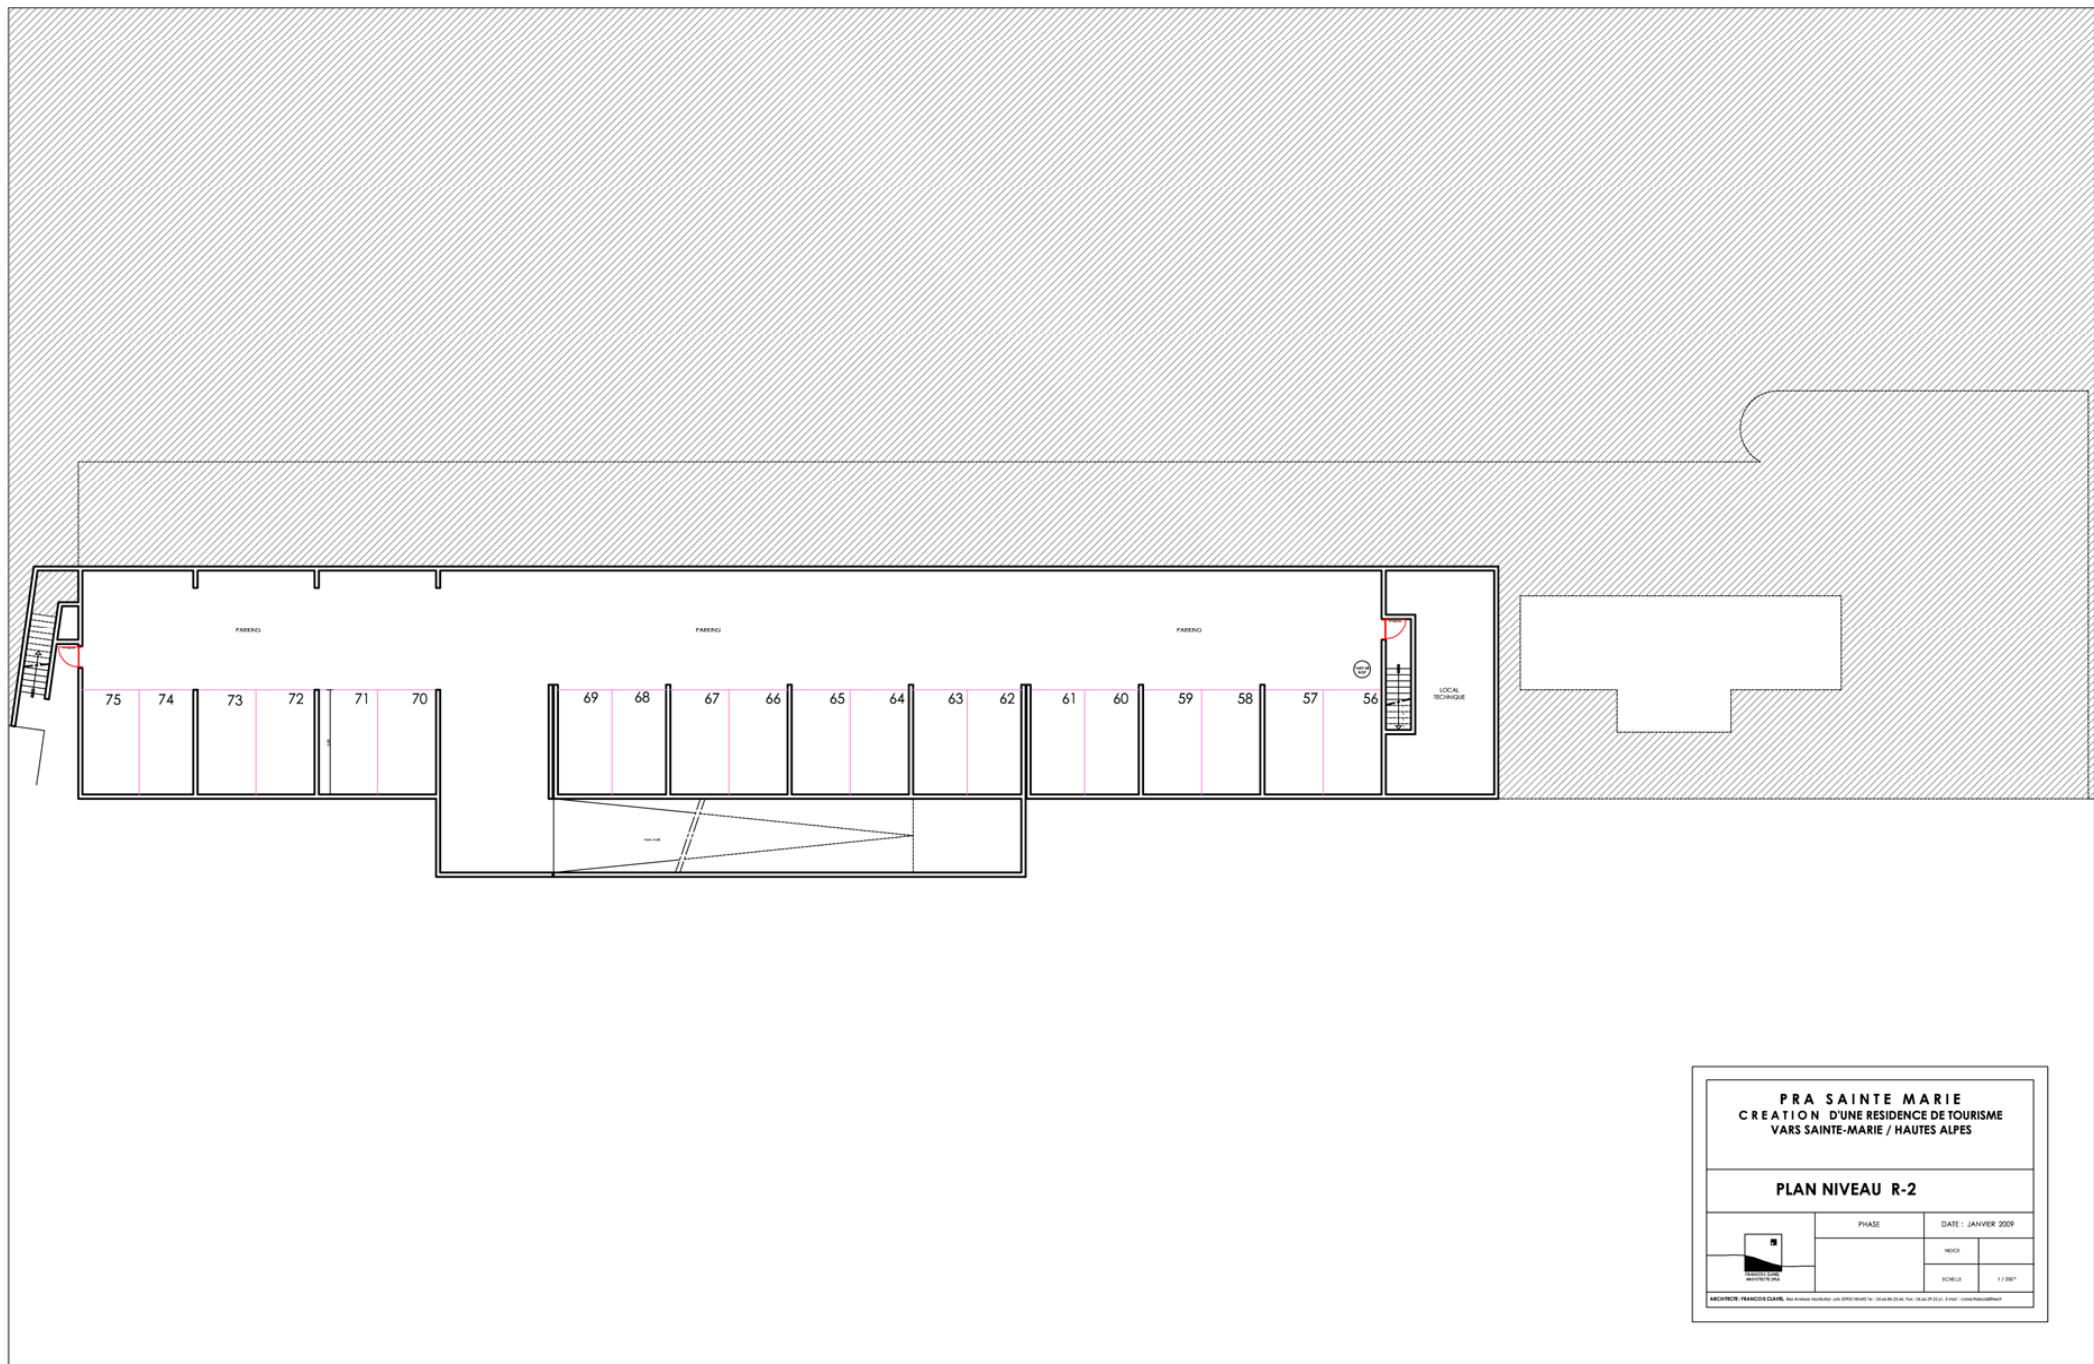

PRA SAINTE MARIE
CRÉATION D'UNE RESIDENCE DE TOURISME
VARS SAINTE-MARIE / HAUTES ALPES

PLAN NIVEAU R-2

	PHASE		DATE : JANVIER 2009	
			INDIC	
			SCHELL	1 / 200

