


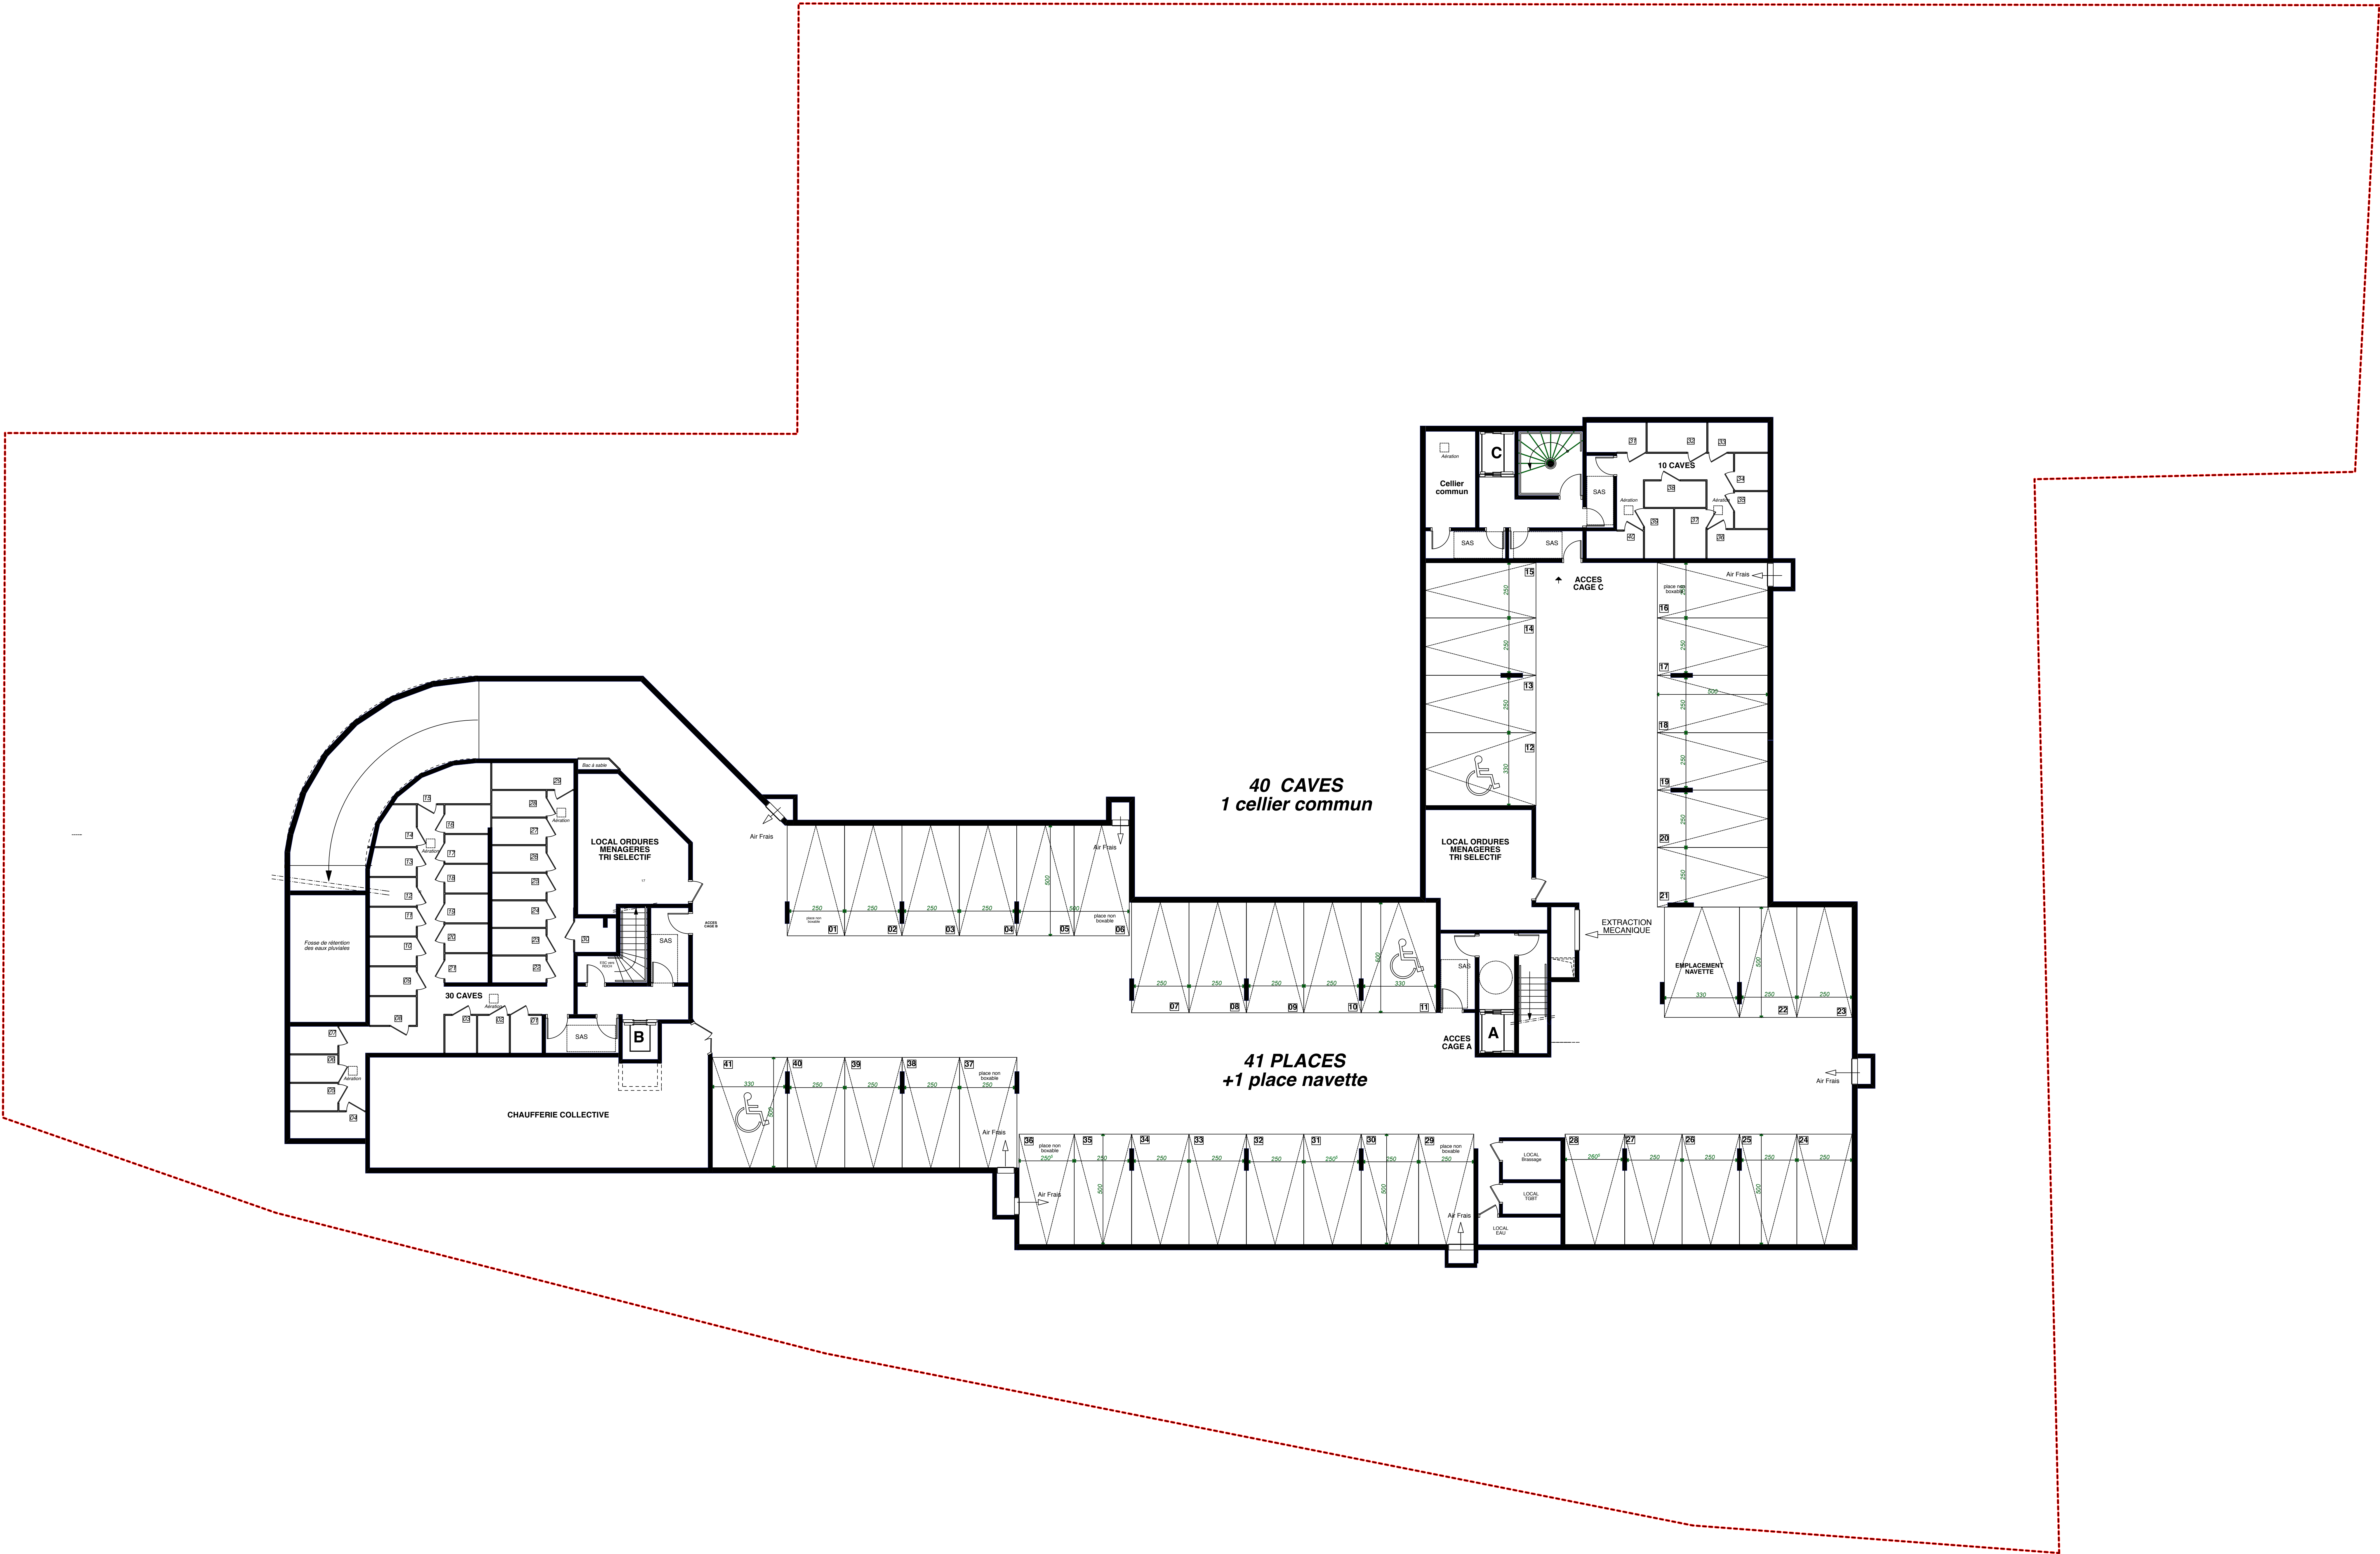

DOSSIER DE CONSULTATION DES ENTREPRISES									
16/22/24/26/28 rue du Docteur Jean-Philippe Bertrand 94 440 VILLECRESNES									
CONSTRUCTION D'UN ENSEMBLE IMMOBILIER À USAGE DE RESIDENCE SENIORS ET DE STATIONNEMENTS									
Maitre d'ouvrage	COMPAGNIE FONCIERE DU DÔME 86, rue du dôme 92100 BOULOGNE BILLANCOURT								
Maitre d'ouvrage délégué	DREAM PROMOTION 86, rue du dôme 92100 BOULOGNE BILLANCOURT								
Assistance Maîtrise d'ouvrage	Les Villages d'OR 1421, avenue des platanes 94500 VINCENNES								
Architecte	Christian GIRAT ARCHITECTES 3, Av. du Petit Parc 94500 VINCENNES								
Bureau de contrôle	BATIPLUS Paris Est 25, rue Alfred Nobel 77420 CHAMPIGNY SUR MARNE								
Coordinateur Santé sécurité	L.S. CONSEILS 4, place Felix Eboué 75012 PARIS								
DCE 02									
MODIFICATIONS								INDICE	DATE
Chef de projet :		1 ^{ère} affaire : 1.777.49		Echelle : 1:100		Date : 27/06/2011		Fichier info : VILLECRESNES Doc.Bertrand	
Titre du plan :									
SOUS SOL GENERAL									
REDACTEUR		PHASE		SPÉCIALISÉ		FORMAT		DU SOL	
C H G		D C E		A R C		A 0		0	